


Situatie bestaand  
Schaal 1:500

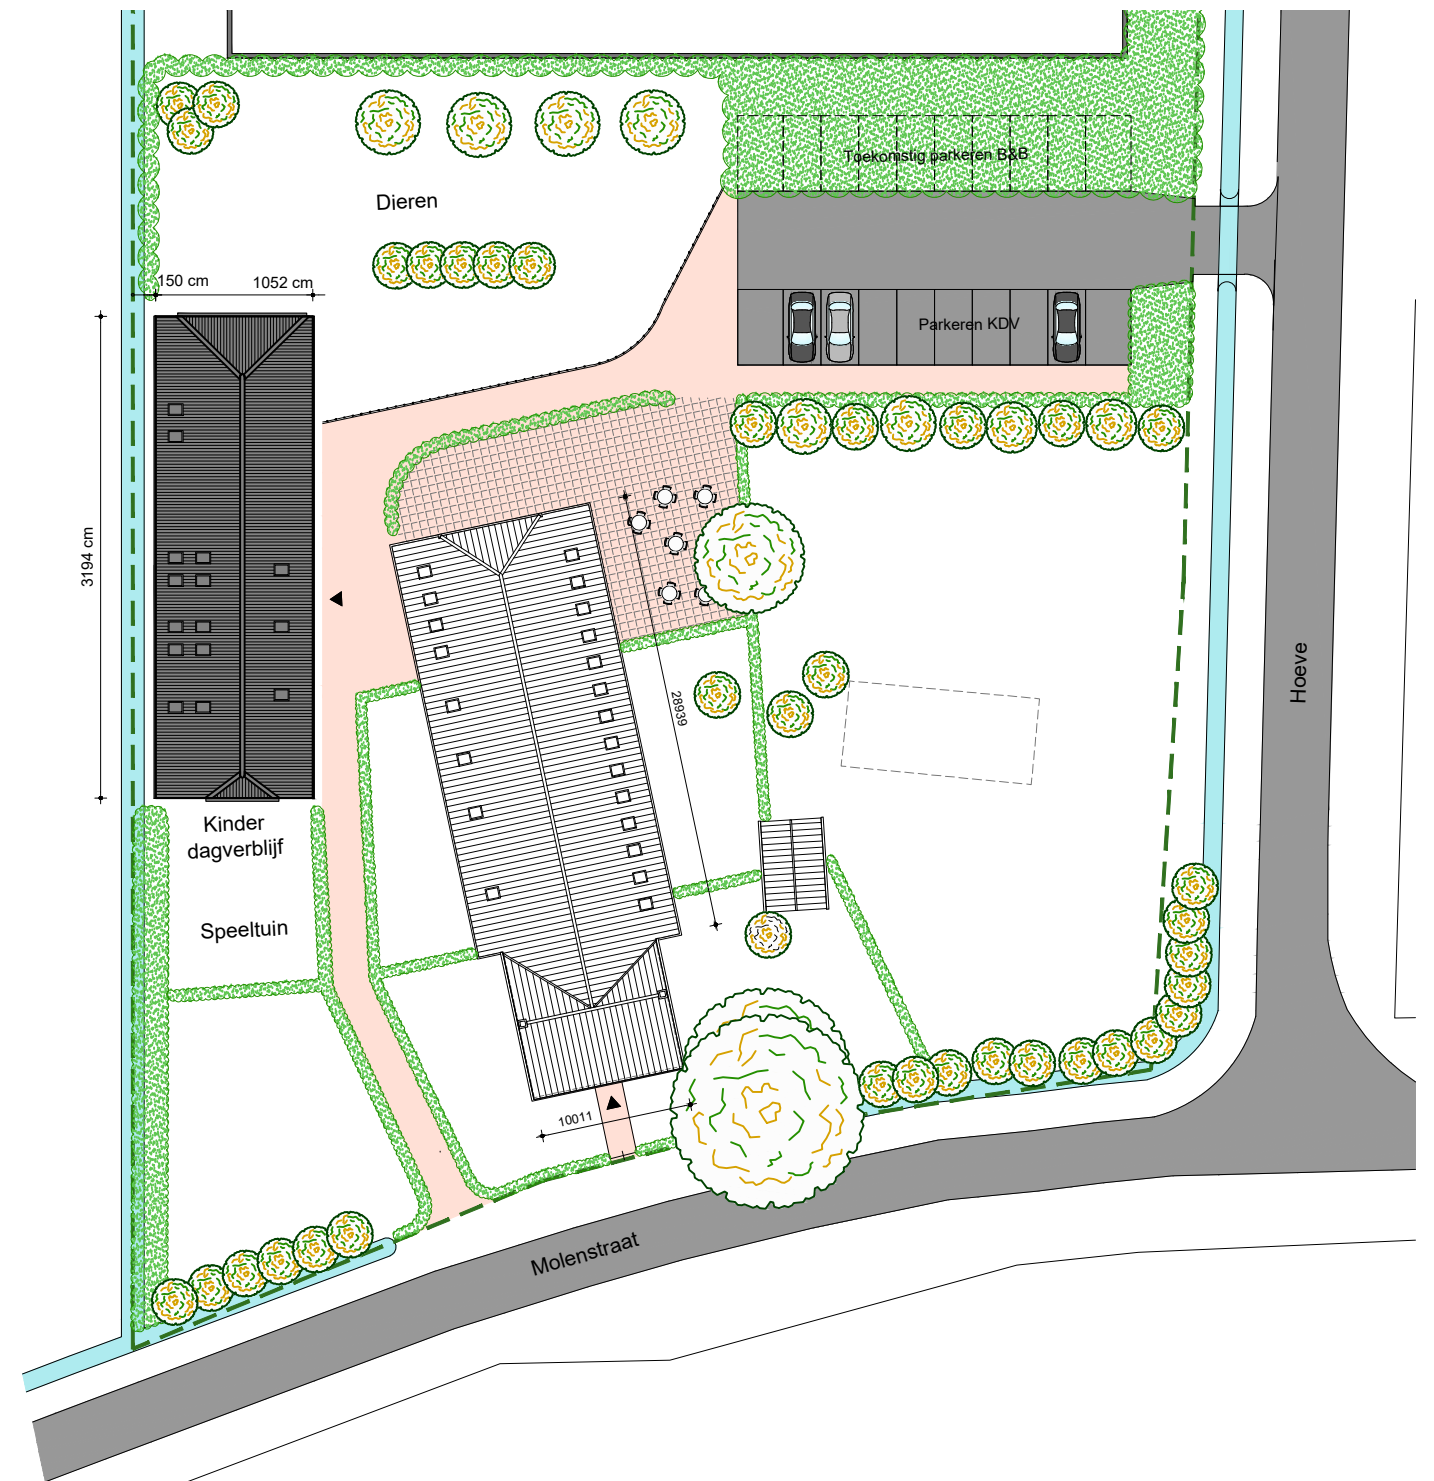

Situatie nieuw  
Schaal 1:500

**BOW** architecten

Project

Renovatie Boerderij Molenstraat 207

Opdrachtgever

Familie van Son

Omschrijving

Situatie bestaand / nieuw

Werknummer

1640

Blad

B05

Schaal

1:500

Formaat

A3

Getekend

WH

Datum

02-03-18