


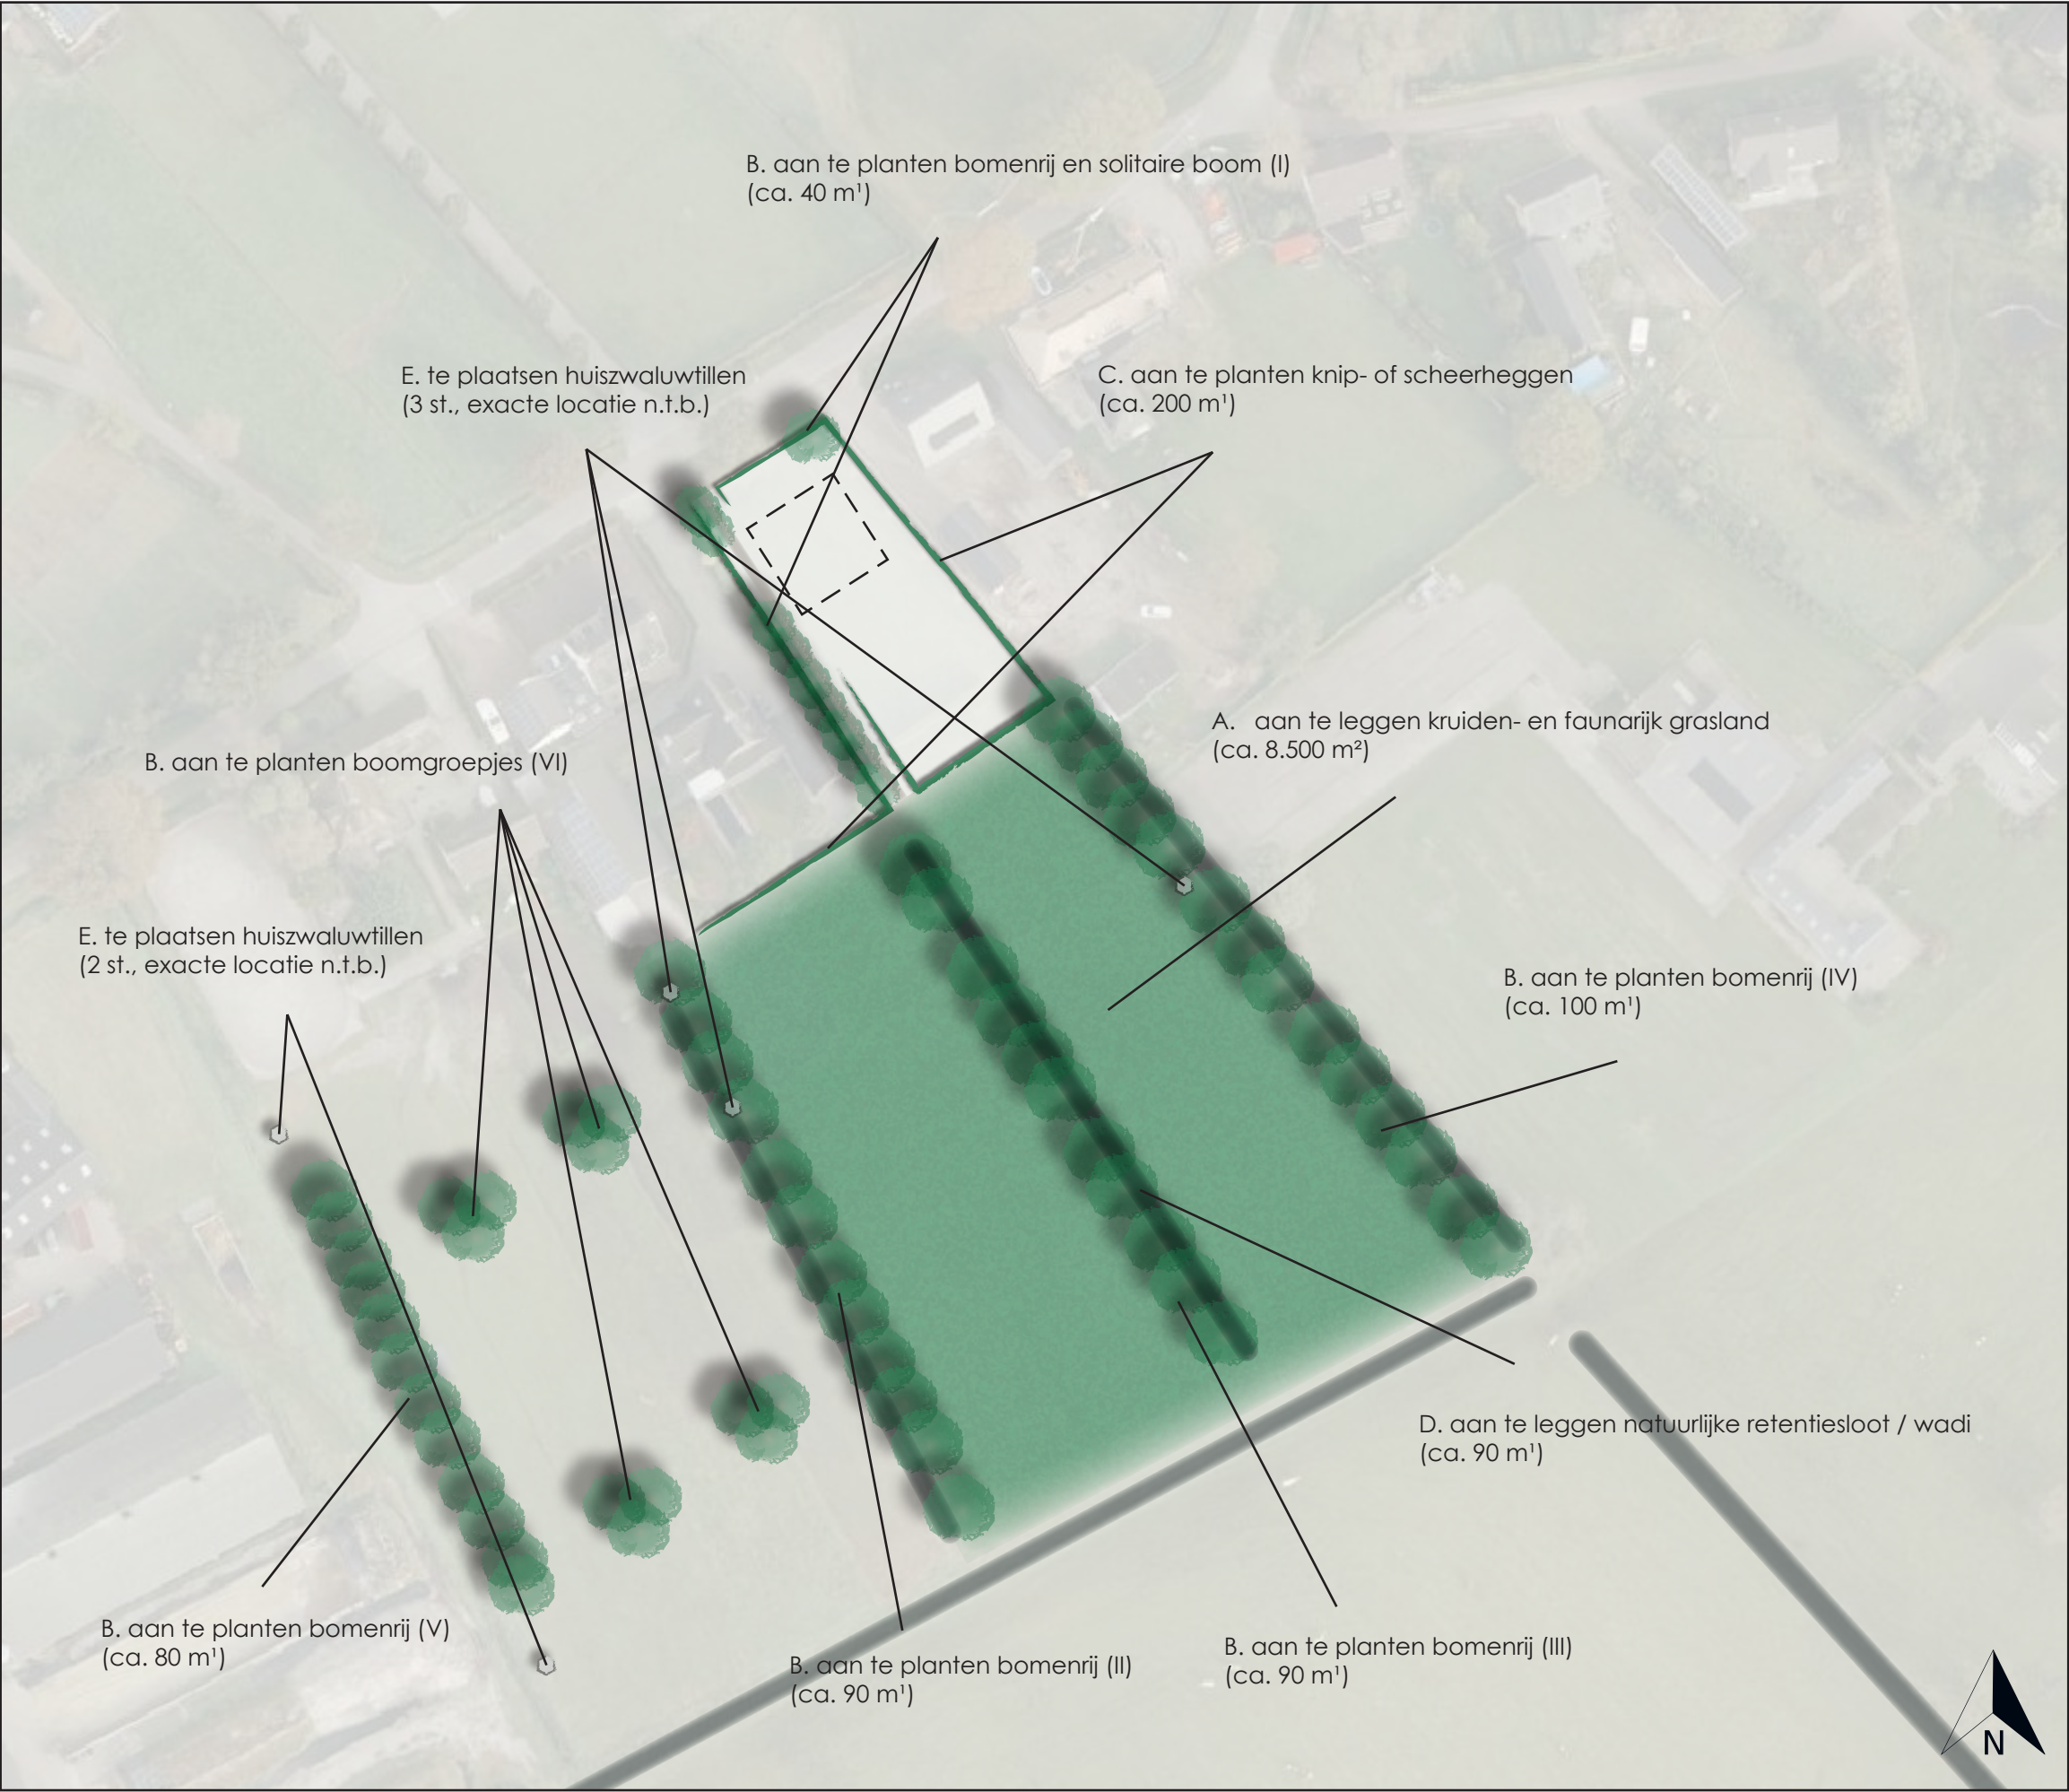

A. KRUIDEN- EN FAUNARIJK GRASLAND

Zaadmengsel: bochtige klaver, echte koekoeksbloem, gewone brunel, gewone margriet, grote ratelaar, kamgras, karwijvarkens-kervel, klavervreter, klein vogelpootje, knolvossenstaart, knooppkruid, moeras-struisgras, muizenoor, polei, spits havikskruid, waterkruid, witte munt, zwarte zegge en/of vergelijkbaar inheems

Extensivering gronden: gebruik als grasland zonder toepassing van drijfmest, kunstmest of gewasbeschermingsmiddelen

B. SOLITAIRE BOOM, BOOMGROEPJES EN BOMENRIJEN

Plantmateriaal (I, VI): zomereik, zomerlinde, leilinde, ruweberk, notenboom, tamme kastanje en/of vergelijkbaar inheems

Plantmateriaal (II t/m VI): zwarte els, schietwilg, zachte berk, grauwe wilg en/of vergelijkbaar inheems

Plantafstand/verband: h.o.h. min. 5 en max. 8 m, in rij of a-select solitair/in groep

Aanplantmaat: 12-14 cm (stamomtrek)

C. KNIP- OF SCHEERHEGGEN

Plantmateriaal (erf): beuk, veldesdoorn, meidoorn, haagbeuk, en/of vergelijkbaar inheems

Plantafstand/verband: 4 st. per m, in rij

Aanplantmaat: 60-100 cm (hoogte)

D. NATUURLIJKE RETENTIESLOOT / WADI

E. HUISZWALUWTILLEN

LANDSCHAPPELIJK INPASSINGSPLAN

bouwkavel Zeelberg ong.
Valkenswaard

Datum: 21-11-2025
Schaal: 1 : 1000
Projectnummer: 25076

