



Materialen

Onderwerp:	Soort materiaal:	Afmeting:	Kleur:
Enkele deur	Multiplex (d=40mm)	980x2315mm	Groen (als bestaand)
Dubbele deur	Multiplex (d=40mm)	Diverse	Groen (als bestaand)
Deurkozijnen	Hout	67x114	Wit
Buitenwand (beplating)	Steen damwand beplating	-----	Groen (als bestaand)
Buitenwand	Baksteen metselwerk	-----	Rood
Voegwerk	Cement	-----	Licht grijs
Dak	Verzelement golfplaten	-----	Antrociel
Wandeer	Verzelement plaat	-----	Antrociel
Dakgoot/h.w.a.	Aluminium/PVC	ø80	Grijs

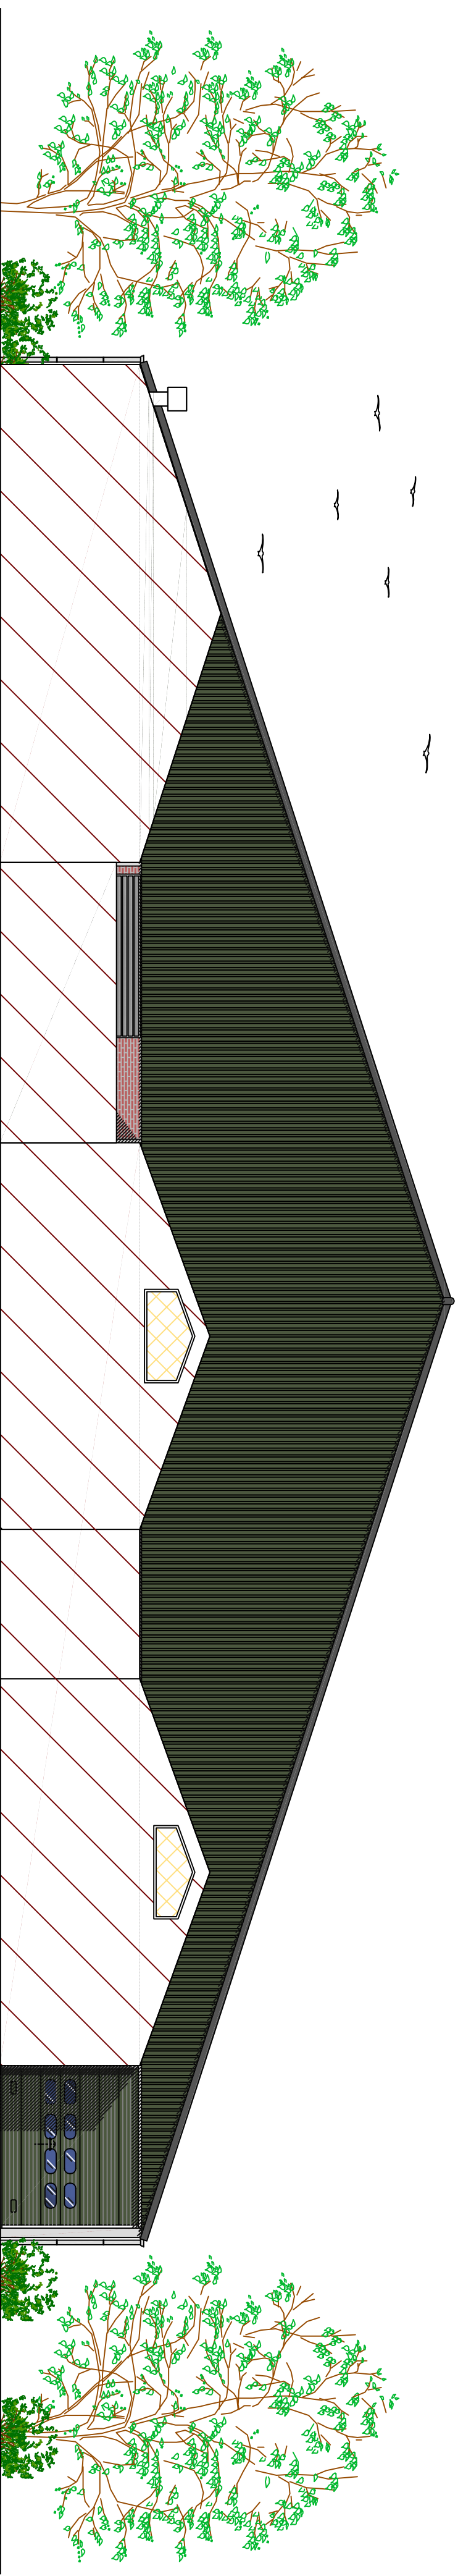


Voor aanzicht

1:100

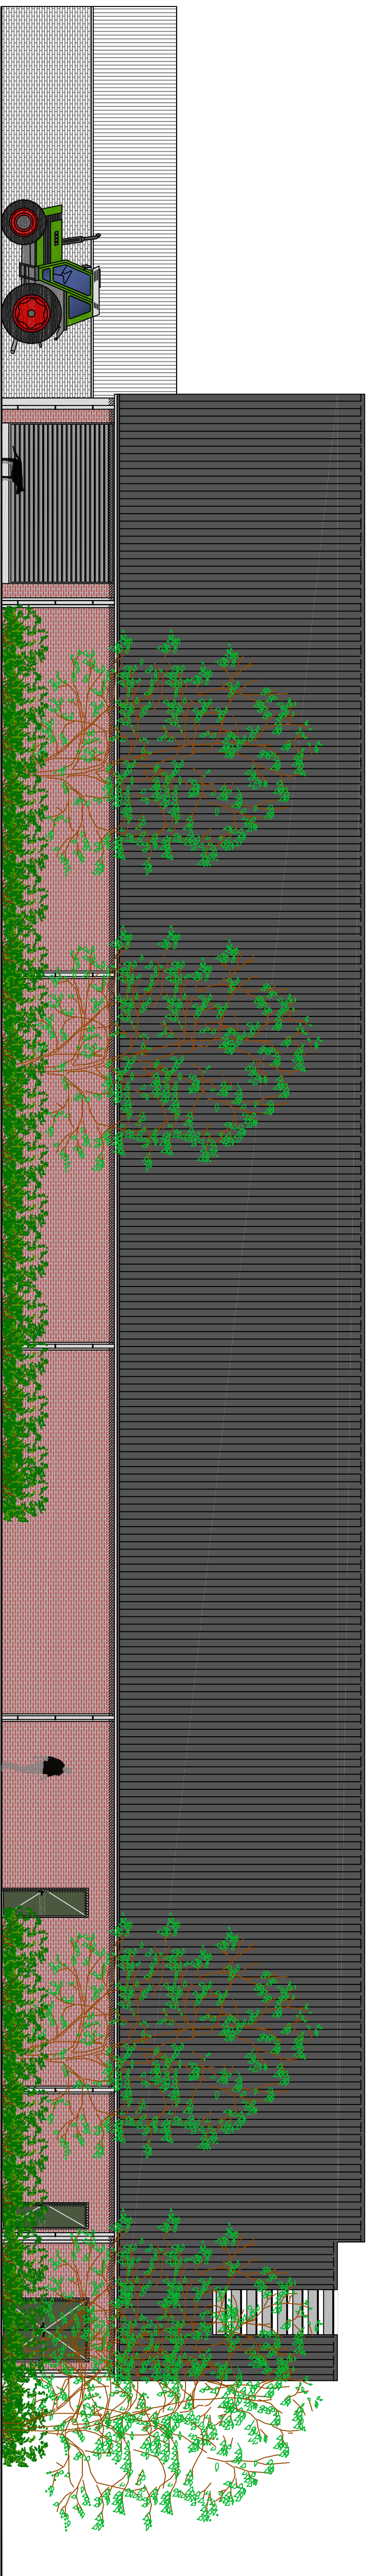

Rechter zij aanzicht

1:100

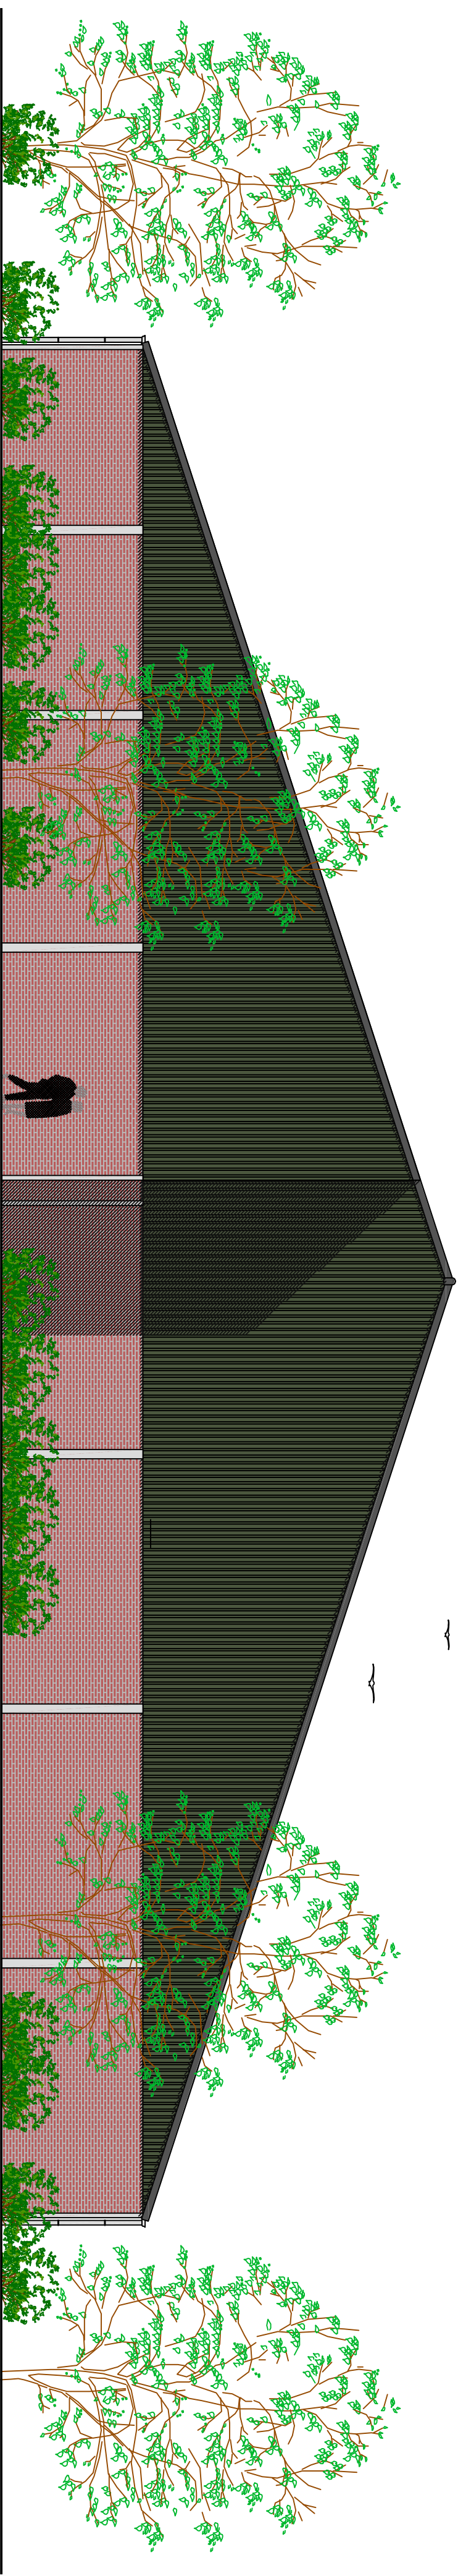

Achter aanzicht

1:100




Linker zij aanzicht

1:100

Legenda

- = brandcompartiment < 2500m2
- = bluswatervoorziening brandweer.
- Capaciteit 90m3/uur voor minimaal 4 uur.
- = Oversteking vergoedingsoverleg.
- = Oversteking vergoedingsoverleg.
- = Toestelling tot bedrijf in nood.
- = overleg met plaatselijke brandweer.

ALLE MATEN CONTROLEREN IN HET WERK !

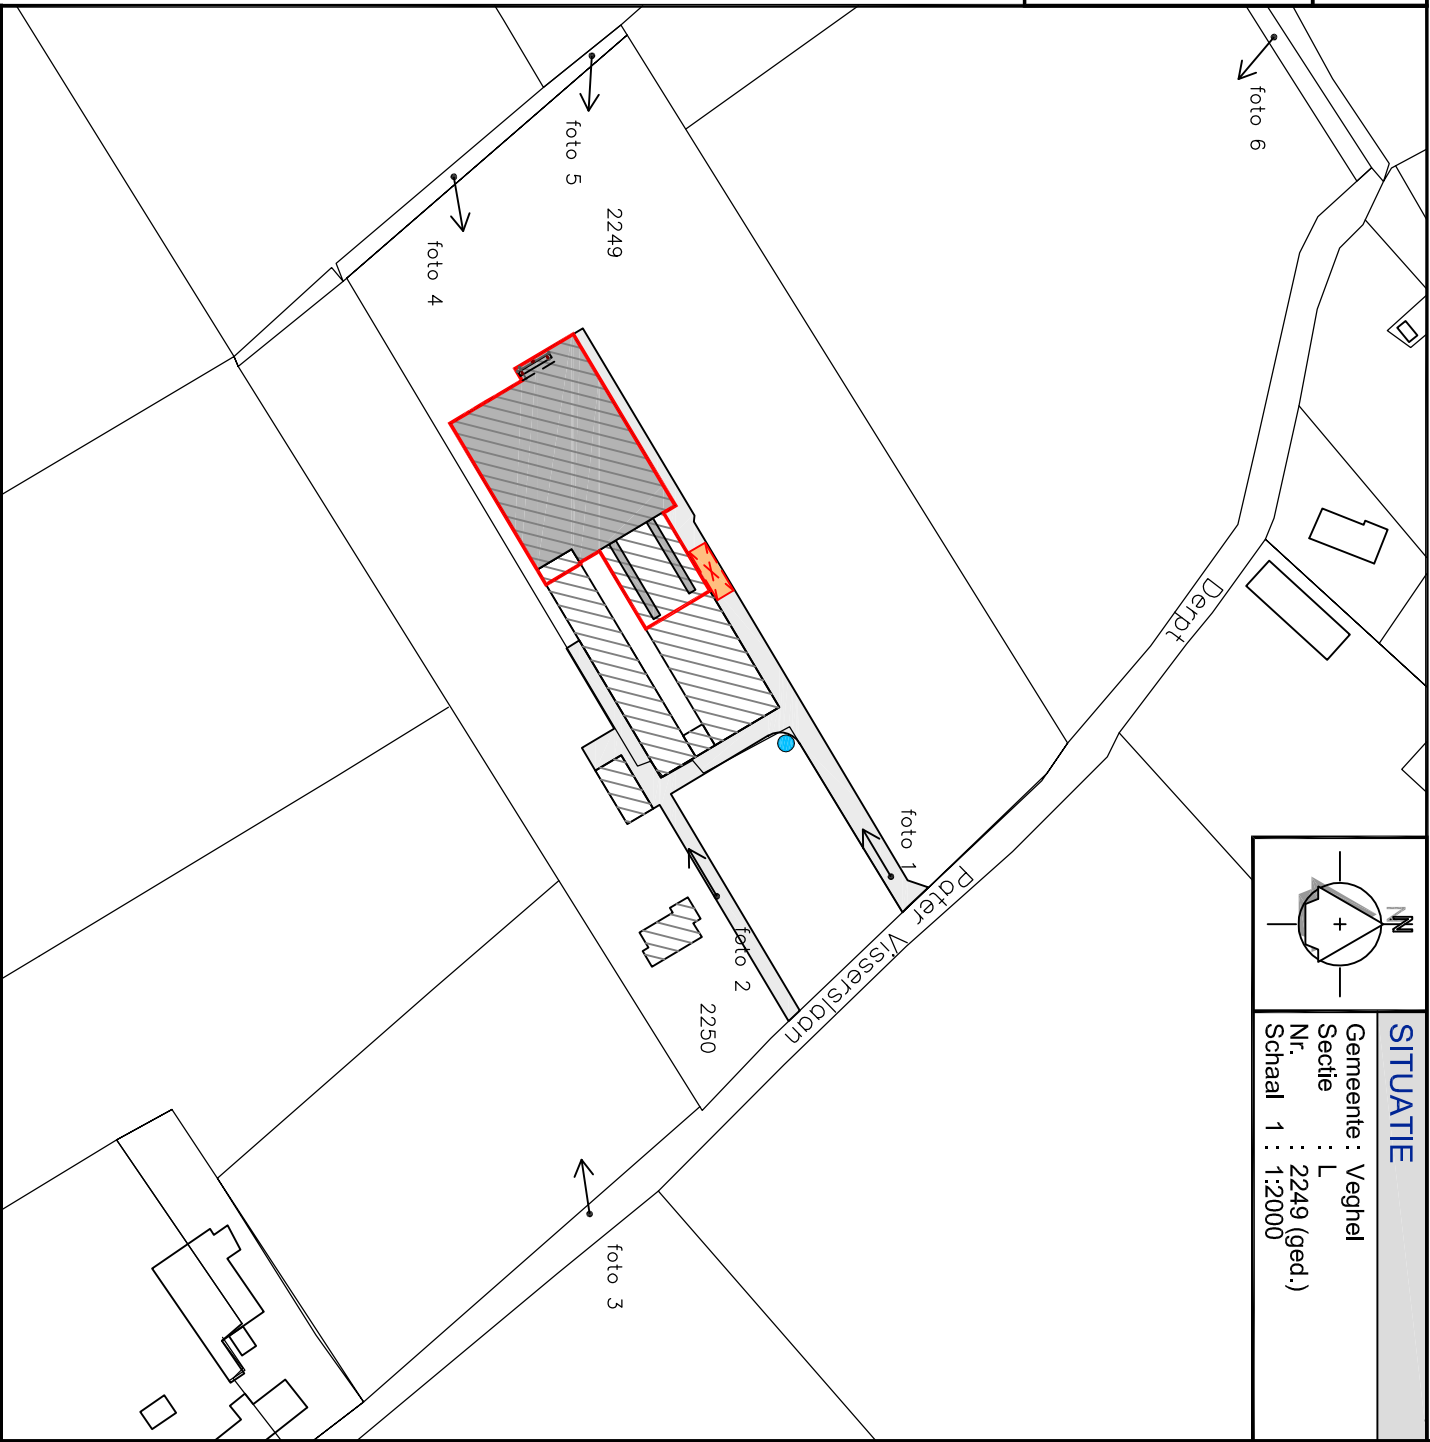

Bladnummers

- Blad 01/04 = Gevelaanzichten en situatieschets
- Blad 02/04 = Plattegrond en doorsneden
- Blad 03/04 = Puttenplan en koppen
- Blad 04/04 = Doorsneden en Details

Geling Advies

Opdrachtgever : Pater Visserlaan 18 te Vrijheid

Tekening behorende bij de omgevingsverg. bouwen voor het opkopen van een (kraan)zeugen- en hùggenaal en afzettingkanaal.

Opdrachtgever	Schaal	1:100	Datum	16-07-2013	Formaat	325x560
Van Geve Verkeersbedrijf BV	Getekend door	P.G.	Wijzigingsdatum		Bladnummer	01/04
Vennootstraat 3	Projectnummer	09760M103B				
5364 SZ Heesch						
Postbus 12	tel.	0493 - 59 75 00	Bezoekadres:	Burg. Wijfwetlaan 1 te De Rups		
5845 ZG Sint Anthonis	fax	0493 - 59 75 09	www.gelingadvies.nl			