

Vd Beeten Beheer B.V.

Erpseweg 8
5463 PG Veghel



Betreft: Erfbeplantingsplan

Datum 14-01-2014

Grondsoort: Vochthoudende zandgrond

Beplanting,

* Bomen

Nederlandse naam	Botanische naam	Stuks	Maat	Prijs totaal
Beuk gewone	Fagus sylvatica	17	12/14	€ 1.700,00
Zomereik	Quercus robur	23	12/14	€ 2.070,00
Linde hollandse	Tilia vulgaris	5	12/14	€ 450,00
Beuk rode	Fagus sylvatica atrop.	6	12/14	€ 660,00
Okkernoot	Juglans regia	1	12/14	€ 80,00
Knotwilg	Salix Alba	8	12/14	€ 640,00
Fruitbomen	Hoogstam	5	10/12	€ 150,00
Boomkorven (tbv fruitbomen)	30 cm	10		€ 400,00
Boompalen + band	150 cm	110	(2 palen per boom)	€ 935,00
- Totaal:				€ 7.085,00

* Kniphaag,

Nederlandse naam	Botanische naam	Stuks	Maat	Prijs totaal
Beuk	Fagus sylvatica	815	60/80	€ 611,25
- Totaal:				€ 611,25

* Struweelhaag,

Nederlandse naam	Botanische naam	Stuks	Maat	Prijs totaal
Haagbeuk	Carpinus betulus	200	60/80	€ 120,00
Hulst	Ilex aquifolium	40	60/80	€ 180,00
Kardinaalsmuts	Euonimus europaeus	50	60/80	€ 30,00
Krent	Amelanchier lamarckii	50	60/80	€ 30,00
Liguster	Ligustrum vulgare	50	60/80	€ 25,00
Veldesdoorn	Acer camperstre	50	60/80	€ 25,00
- Totaal:				€ 410,00

* **Struweelbeplanting,**

Nederlandse naam	Botanische naam	Stuks	Maat	
Eglantier	Rosa rubiginosa	25	60/80	€ 12,50
Els	Alnus glutinosa	75	60/80	€ 37,50
Gelderse roos	Viburnum opulus	130	60/80	€ 78,00
Hazelaar	Corylus avellana	100	60/80	€ 60,00
Hulst	Ilex aquifolium	30	60/80	€ 135,00
Kornoelje rode	Cornus sanguinea	60	60/80	€ 30,00
Krent	Amelanchier lamarckii	70	60/80	€ 42,00
Liguster	Ligustrum vulgare	100	60/80	€ 50,00
Vuilboom	Rhamnus frangula	100	60/80	€ 50,00
Oor wilg	Salix aurita	50	60/80	€ 25,00
- Totaal:				€ 520,00

* **Bosplantsoen,**

Nederlandse naam	Botanische naam	Stuks	Maat	
Eik zomer	Quercus robur	55	60/80	€ 33,00
Els	Alnus glutinosa	55	60/80	€ 27,50
Hazelaar	Corylus avellana	55	60/80	€ 33,00
Lijsterbes	Sorbus aucuparia	55	60/80	€ 27,50
Vogelkers	Prunus padus	25	60/80	€ 12,50
Vuilboom	Rhamnus frangula	55	60/80	€ 27,50
- Totaal:				€ 161,00

* **Totaal leveringen exclusief B.T.W. / vracht** **€ 8.787,25**

Gemeente: Veghel.

**Rapport behorende bij beplantingsplan van: v.d. Beeten Beheer BV,
Erpseweg 8, 5463 PG Veghel.**

Uitgangssituatie:

Het bedrijf is gelegen langs de doorgaande weg Erp-Veghel en kan gezien worden als 'Entree' van Veghel. Het gebied wordt gekenmerkt door vrij grootschalige landbouw bedrijven. De kavelindeling is sinds de R.V.K. , van enkele decennia geleden rechtlijnig, doorkruist met 'oude' en nieuwe eikendreven, rechte afwateringssloten en enkele houtwallen. Verder is het 'jonge' loofbos rond het waterleiding complex een landschappelijk bepalende factor.

Plan opzet:

Bij het opstellen van het plan is uitgegaan van het behouden en zo mogelijk versterken van bovengenoemde zaken.

Zo zal door het aanbrengen van rijen eiken en berkenbomen rond het bedrijf en langs zandweg de 'eikendreef' structuur worden versterkt.

Rond de opslagdepots en overkapping zal een aarden wal worden aangebracht variërend in hoogte van ± 2 tot 3,5 m. Welke zal worden beplant met struweelbosjes en verder worden ingezaaid met bloemrijk grasland. (taluds worden niet steiler dan 1:2).

Ter plaatse van de te slopen stallen zal een grote natuurvijver worden begraven t.b.v. waterberging. Rond deze vijver komt een gevarieerde aanplant van bosplantsoen (met struweelranden) knotwilgen en bomengroepen.

De nieuwe toegangsweg zal met beukenbomen worden aangeplant.

Waterberging:

Hierin zal worden voorzien middels voornoemde natuurvijver. Verder zal aan de zuidoost zijde van het bedrijf een wadi worden gerealiseerd.

Aanleg:

* **GRONDBEWERKING:**

- **Houtsingels, hagen.**

De te bepalen oppervlakte dient ± 60 cm diep los te worden gemaakt.

Bouwland: Diepwoelen of ploegen, daarna cultivateren of eggen.

Ruigterrein: eerst frezen, dan diepwoelen of ploegen + cultivateren of eggen.

Weiland: Geen grondbewerking nodig-direct in grasmat planten.

- **Bomen**

Plantgat graven van $100 \times 100 \times 100$ cm. Bodem minimaal 20 cm. los maken.

Zonodig gat aanvullen met goede teelaarde.

* **GRONDVERBETERING:**

- **Houtsingels.**

De keuze van het plantsoenis zodanig dat extra bemesting in principe niet nodig is.

Door het inwerken van ± 2 m³ compost /100m² zal beplanting beter aanslaan en kan meer droogte verdragen.

- **Bomen.**

Eventueel wat extra compost in plantgat verwerken.

* **OPKUILEN:**

Plantsoen na aflevering direct opkuilen. Na opkuilen dient beplantig zo spoedig mogelijk op definitieve plaats te worden geplant

- **Bosplantsoen.**

In 30 cm diepe sleuf van ± 40 cm. Diep.

* **UITZETTEN:**

- **Plantafstand.**

Houtsingels $1,50 \times 1,50$ m. in driehoeksverband.

Kniphagen 7 st. / m.

Struweelhaag 2 rijig $0,50 \times 0,50$ m.

Bomen - zie ontwerp.

Geen bomen planten onder kroonprojectie van bestaande bomen



- **Wettelijke bepalingen:**



Bomen + boomvormers minimaal 2 meter uit perceelsgrens.

Hagen + Struikvormers minimaal 0,5 meter uit perceelsgrens.




Langs dijken en hoofdwaterlozingen gelden speciale bepalingen (incl. bij Waterschap)

- **Menging.**

Zie plantsoenlijst. Struweelbeplanting mengen naar oppervlakte en aantalen.

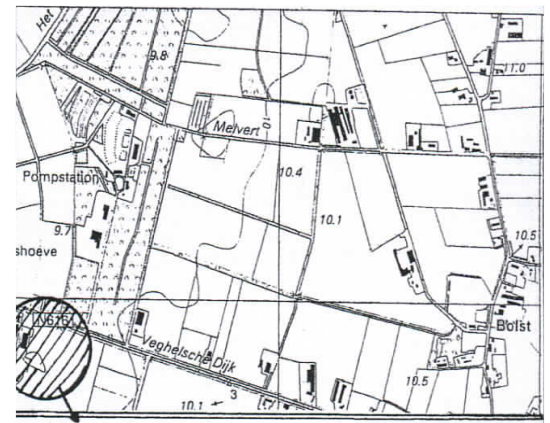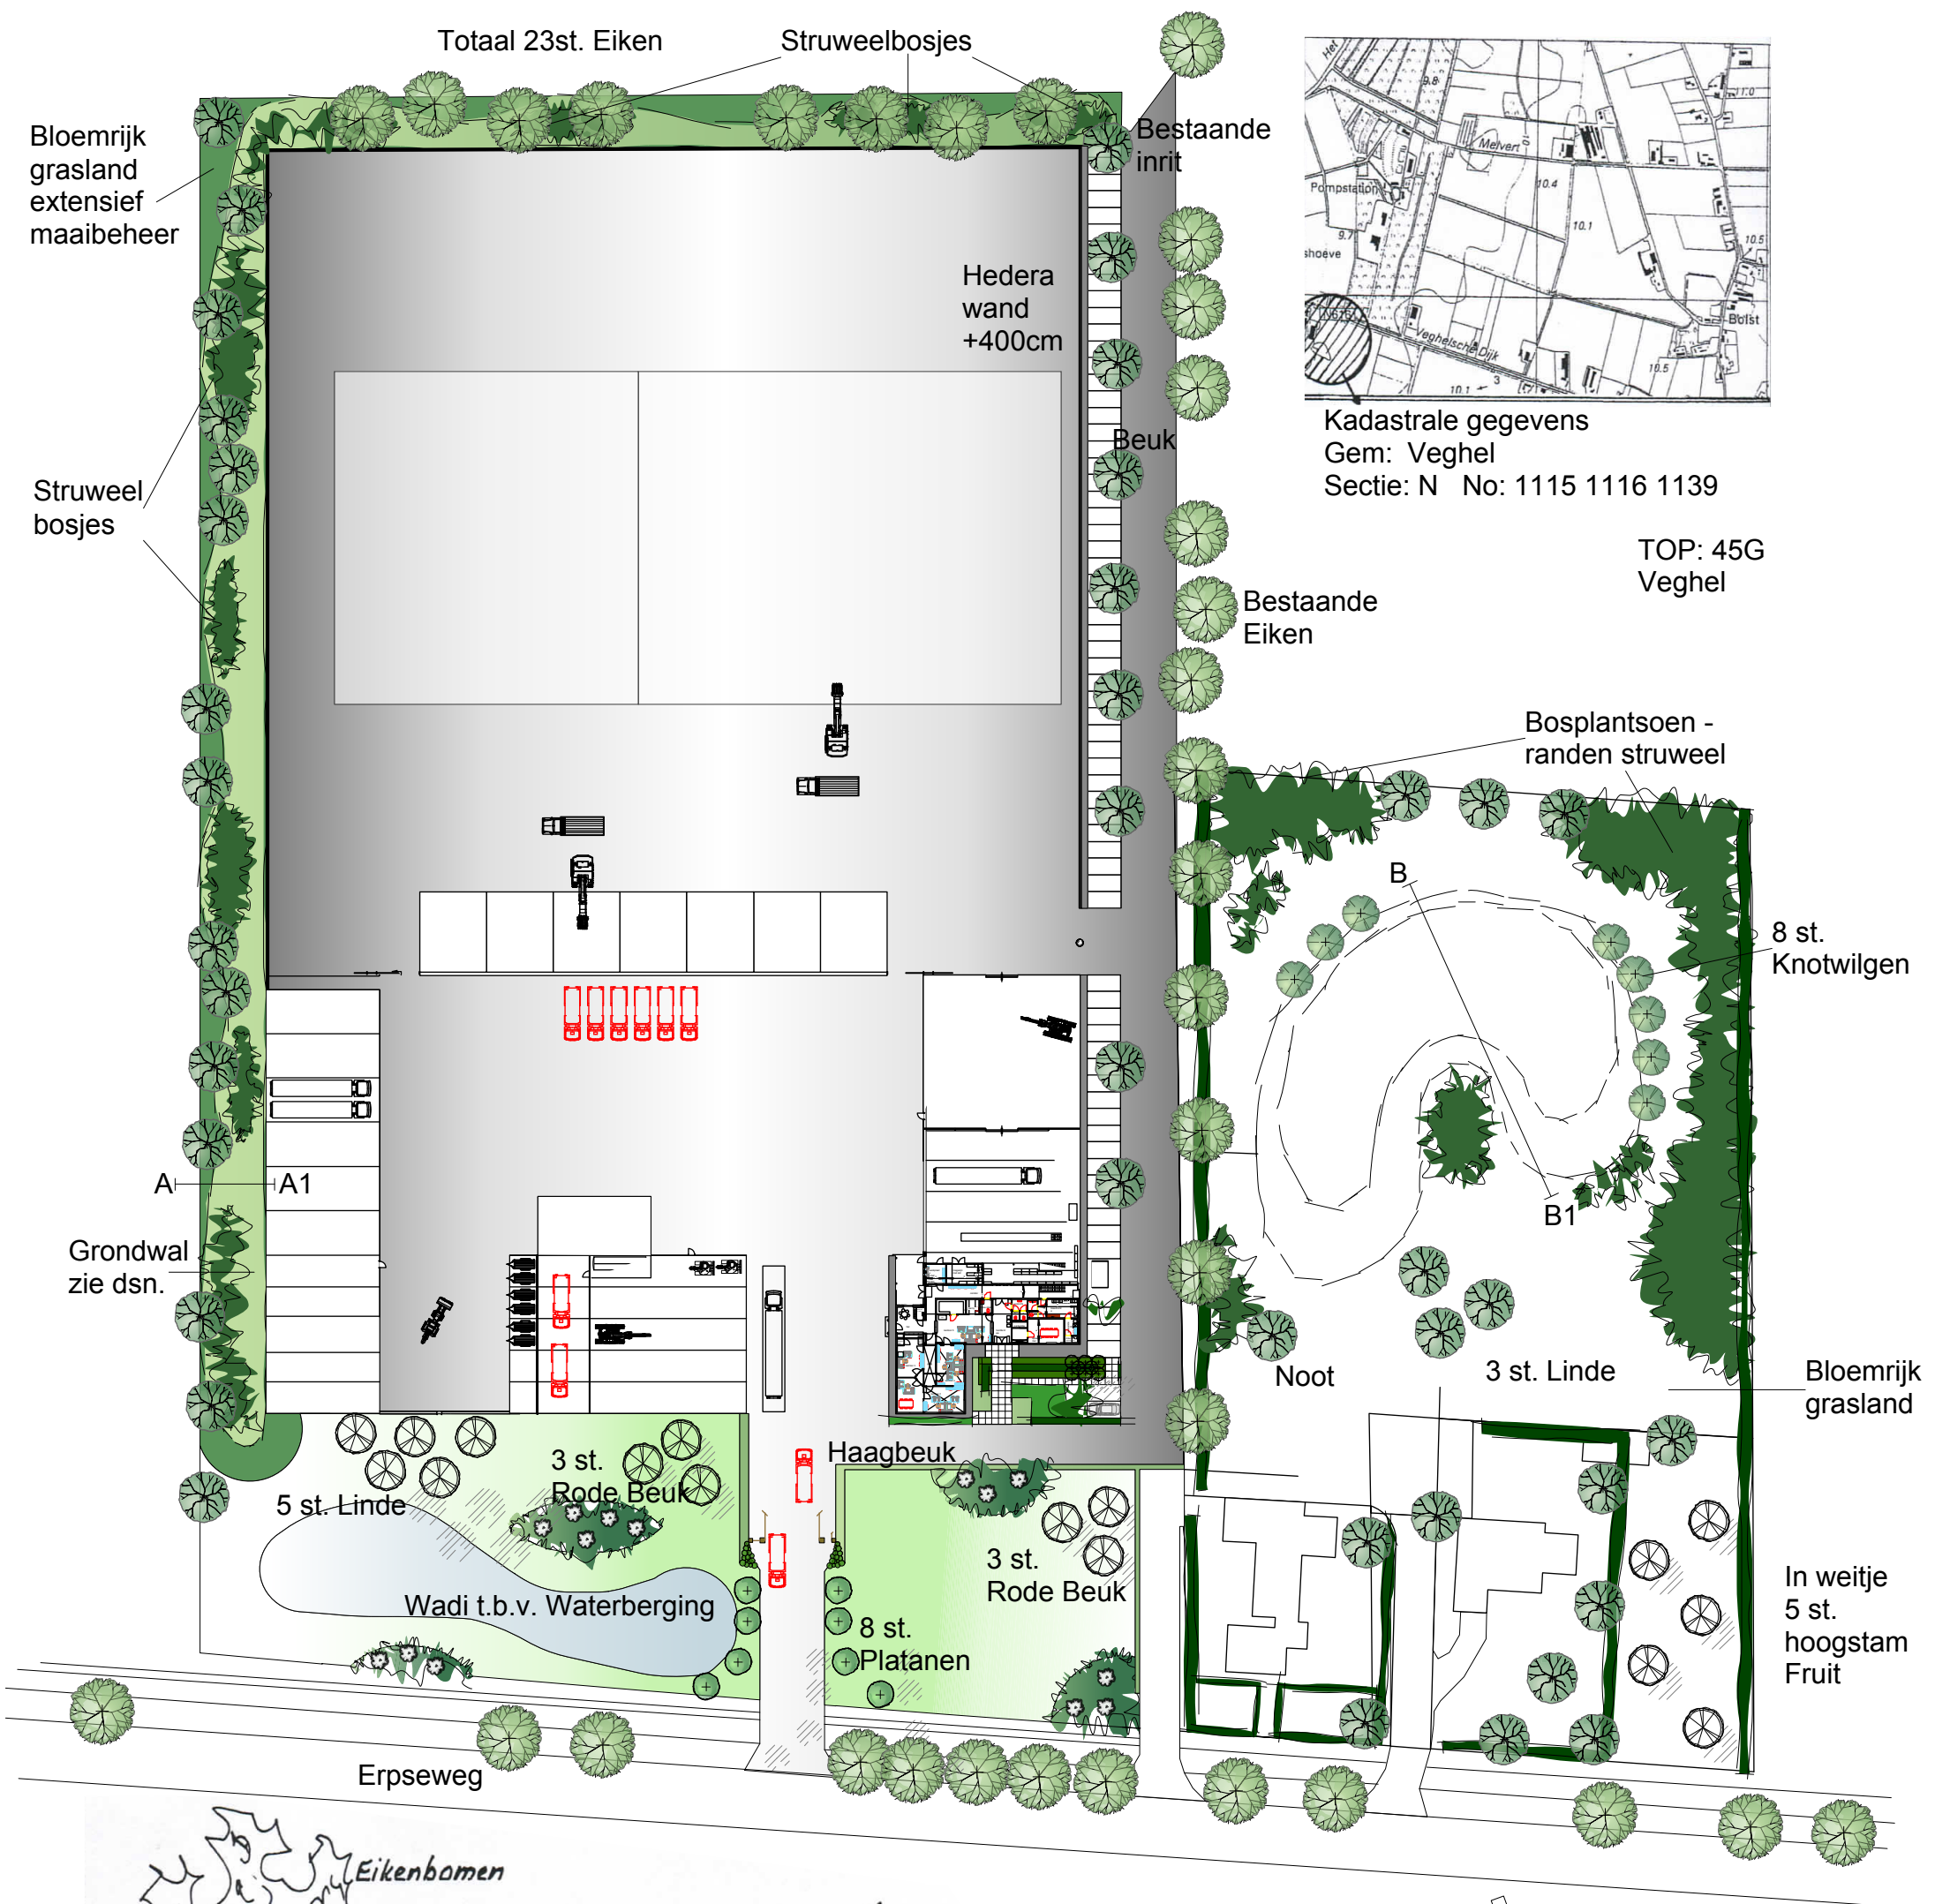

Kadastrale gegevens
Gem: Veghel
Sectie: N No: 1115 1116 1139

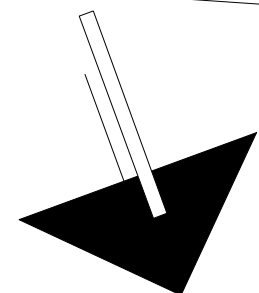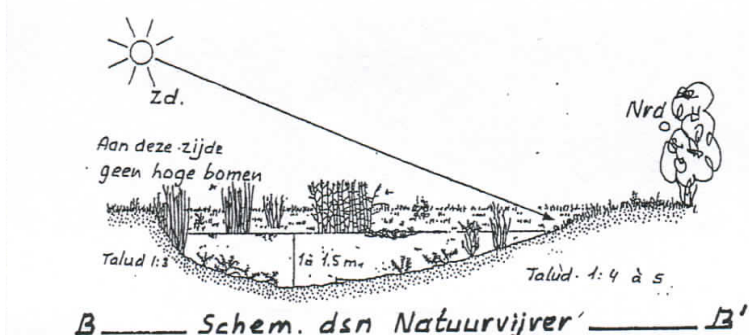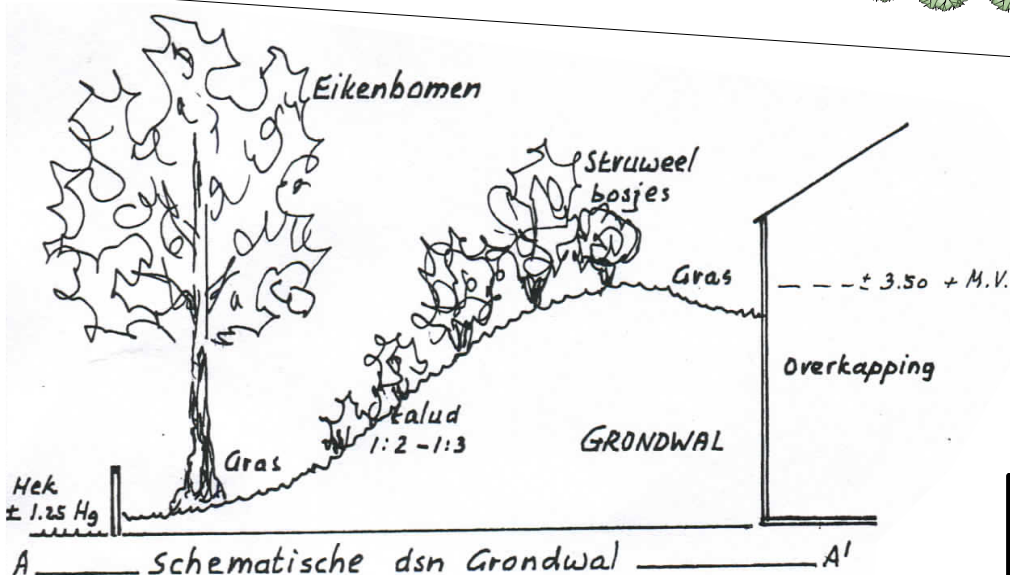

Opdrachtgever:



Adres:

Erpseweg 9
5463 PG Veghel

Ontwerper:

Koen Siebers

Schaal: 1:1000

Datum: 14-01-2014

Project:

Erfbeplantingsplan en
inrichting bedrijfsterrein

KOEN SIEBERS
TUINPROJECTEN