

Watervergunning

Ten behoeve van: Van de Beeten Beheer B.V.

Datum besluit: 15 juli 2013

Adres:	Erpseweg 8
Postcode & plaats:	5463 PG VEGHEL
Locatie aangevraagde activiteit:	Erpseweg 8 te Veghel



Inhoudsopgave

1	AANHEF.....	3
2	BESLUIT.....	3
3	ONDERTEKENING.....	3
4	VOORSCHRIFTEN	4
BIJLAGE 1	PROCEDURE EN RECHTSBESCHERMING.....	6
BIJLAGE 2	AANVRAAG EN TOETSING.....	7
BIJLAGE 3	TOETSINGSKADERS.....	8
BIJLAGE 4	TEKENINGEN.....	10

1 Aanhef

Het dagelijks bestuur heeft op 13 mei 2013 een aanvraag ontvangen van Van de Beeten Beheer B.V. voor een vergunning als bedoeld in hoofdstuk 6 van de Waterwet voor het verrichten van handelingen in een watersysteem.

De aanvraag om een watervergunning is ingediend voor het verplaatsen van een leggerwater ten behoeve van uitbreidingsplannen ter plaatse van Erpseweg 8 te Veghel (kadastraal bekend als gemeente Veghel, sectie N, nummers 01139 en 01220). De aanvraag is bij ons geregistreerd onder nummer 161764 en dossiernummer 13.D02769.

In de bijlagen wordt een nadere toelichting gegeven over de gevolgde procedure, een beschrijving van de aanvraag en toetsing van de aanvraag. Ook is het kader beschreven waaraan de vergunning in het bijzonder wordt getoetst.

2 Besluit

Gelet op de bepalingen van de Waterwet, het Waterbesluit, de Waterregeling, de Algemene wet bestuursrecht, de Keur waterschap Aa en Maas 2013, de Beleidsregels waterschap Aa en Maas 2013 en de in bijlage 2 vermelde overwegingen, besluit het dagelijks bestuur:

- Aan Van de Beeten Beheer B.V. te Veghel vergunning te verlenen voor:
 - het verleggen van een leggerwater, bekend bij ons onder code 232001 (dempen deel bestaande legger en graven);
 - het plaatsen van dammen met duikers;
 - het verplaatsen van een stuw (bij ons bekend met code 232B);zoals bedoeld in artikel 3.1 van de Keur waterschap Aa en Maas 2013.
- Aan de vergunning voorschriften te verbinden met het oog op de in artikel 2.1 van de Waterwet genoemde doelstellingen. Die voorschriften staan in hoofdstuk 4.
- De gewaarmerkte tekeningen met onderwerp “Kaartje waterschap, d.d. 08-05-2013” en “verduidelijking uitvoering” deel te laten uitmaken van de vergunning.

3 Ondertekening

Hoogachtend,
Het dagelijks bestuur,
namens deze,
Hoofd Afdeling Planadvies en Vergunningen

Ir. C.T.G. van Bentveld

4 Voorschriften

Voorschrift 1 Algemeen

1. Indien als gevolg van calamiteiten of bijzondere omstandigheden niet aan de vergunningsvoorwaarden wordt voldaan, moet dit direct telefonisch worden gemeld en schriftelijk bevestigd aan de afdeling Handhaving van het waterschap. Aanwijzingen moeten direct worden opgevolgd. Het nummer voor het melden van calamiteiten is **073 615 66 66**.
2. Vijf dagen voor aanvang en zo spoedig mogelijk na voltooiing van de werkzaamheden moeten deze momenten telefonisch worden gemeld bij district Beneden Aa via telefoonnummer 0413 22 90 59.
3. Tijdens de vergunde werkzaamheden wordt het onderhoud aan het waterstaatswerk, voor zover dit door het waterschap niet mogelijk is, door en op kosten van de vergunninghouder uitgevoerd. Hierbij worden op eerste aanwijzing van het waterschap werkzaamheden uitgevoerd.
4. Een afschrift van de vergunning moet ter plaatse aanwezig te zijn. De aannemer / uitvoerder van de werken moet op de hoogte zijn van de voorschriften uit de vergunning.
5. Na voltooiing van de uitvoering van de werkzaamheden moeten alle achtergebleven materialen, gereedschappen, werktuigen en/of tijdelijke voorzieningen worden verwijderd. Bij nalatigheid zal het op last van het dagelijks bestuur gebeuren op kosten van de vergunninghouder of van diens rechtverkrijgenden.
6. De toe te passen materialen moeten voldoen aan het Besluit bodemkwaliteit.
7. De vergunninghouder moet zelf en op zijn kosten de werken in goede staat houden. Dit zo nodig overeenkomstig de voorschriften of aanwijzingen die hij van het dagelijks bestuur krijgt.
8. De vergunninghouder is te allen tijde aansprakelijk voor optredende gebreken (zoals beschadigingen, deformaties, verzandingen enz.) aan de waterstaatswerken inclusief kunstwerken ontstaan door de toegestane werkzaamheden en/of objecten. Deze moeten op eerste aanmaning en tot genoegen van het dagelijks bestuur op kosten van de vergunninghouder worden hersteld, waarbij het dagelijks bestuur nadere eisen kan stellen aan de wijze van uitvoering.

Voorschrift 2 Dam met duiker in oppervlaktewaterlichaam

1. Er worden dammen met duikers van het type rond van beton aangelegd.
2. De dammen met duikers zijn gelegen op de locatie, zoals weergegeven op de tekening in bijlage "verduidelijking uitvoering". De dammen met duikers zijn daarbij voorzien van een nummer.
3. De voegen tussen de duikerelementen zijn zodanig afgedicht dat zij geen water doorlaten.
4. Vergunninghouder onderhoudt de werken in goede staat, wat in ieder geval inhoudt dat beschadigingen of verzakkingen direct dienen te worden hersteld, al dan niet op aanzeggen van het bestuur.
5. Vergunninghouder houdt het doorstroomprofiel van de dammen met duikers in stand.
6. Een dam met duiker voldoet aan de volgende constructieve eisen:

Duiker	Minimale diameter	Bodemhoogte (binnen onderkant) duiker	Maximale lengte	Stabiliteit taluds
1	600 mm	- 0,05 meter t.o.v. waterbodem	12,5 meter	Voorzien van stapel zoden
2	300 mm			
3	600 mm			

Voorschrift 3 Stuwen

1. De bestaande stuw (code 232B) dient, zo spoedig mogelijk na realisatie nieuwe waterhuishouding, te worden verplaatst conform tekeningen in bijlage.
2. De vergunninghouder verankert de stuw om voor overkomen, onderuitzakken of doorbuigen te voorkomen.
3. De vergunninghouder neemt minimaal 48 uren voor de uitvoering van de werkzaamheden contact op met het waterschap, district Beneden Aa, via telefoonnummer 0413 22 90 59.
4. De vergunninghouder houdt de stuw in behoorlijke staat en zorgt dat deze voldoende kerend blijft.
5. De vergunninghouder zuivert het oppervlaktewaterlichaam ter weerszijden van de stuw, over een afstand van minimaal 5,00 meter over de gehele breedte, direct na voltooiing van de plaatsing van de stuw van daarin aanwezige of geraakte vaste stoffen.
6. De vergunninghouder voert de regelbare stuw zodanig uit dat deze niet door onbevoegden kan worden bediend.
7. De vergunninghouder zorgt dat de regelbare stuw voor bediening en onderhoud altijd bereikbaar is.

Voorschrift 4 Dempen

1. De lengte van het te dempen oppervlaktewaterlichaam is circa 175 meter.
2. Het oppervlak van de demping is circa 525 m².
3. De omvang van de demping is circa 400 m³.
4. De waterloop moet gedempt worden met grond die voldoet aan het Besluit bodemkwaliteit.
5. Het oppervlaktewaterlichaam moet eenzijdig stroomafwaarts gedempt worden, zodat de in het water levende organismen kunnen ontsnappen.

Voorschrift 5 Aan te passen en nieuw te graven watergangen

1. De watergangen dienen te voldoen aan de volgende maatvoering:
 - a. diepte 1 meter beneden maaiveld;
 - b. bodembreedte van 1 meter;
 - c. talud van 1:1 (of flauwer).
2. Bij het graven van een oppervlaktewaterlichaam moet opbarsten van de bodem altijd worden voorkomen.
3. Het graven moet eerder dan of gelijktijdig met het dempen worden uitgevoerd.
4. Langs het oppervlaktewaterlichaam moet aan beide zijde 5,00 meter, gemeten vanaf de in-steek van de watergang, worden vrijgehouden van obstakels.
5. De uitvoering van de werkzaamheden mag geen negatieve invloed hebben op het functioneren van het watersysteem en het onderhoud van de waterloop.
6. Werknemers van waterschap Aa en Maas en ingehuurd werknemers dienen te allen tijde toegang te hebben tot de waterlopen en bijbehorende werkpaden.

Bijlage 1 Procedure en Rechtsbescherming

Procedure

In de Waterwet en het Waterbesluit staat vermeld welke procedure uit de Algemene wet bestuursrecht moet worden gevolgd bij het nemen van een besluit. De te volgen procedures kunnen zijn de “reguliere voorbereidingsprocedure” (afdeling 4.1.2 Algemene wet bestuursrecht) of de uniforme openbare voorbereidingsprocedure (afdeling 3.4 Algemene wet bestuursrecht). Bij de huidige aanvraag is gebruik gemaakt van de reguliere voorbereidingsprocedure.

Onderstaand worden de gevolgde stappen opgesomd:

- De aanvraag is op 13 mei 2013 bij het waterschap ingediend.
- De aanvraag is geregistreerd onder nummer 161764 en dossiernummer 13.D02769 en omvat de volgende stukken:
 - aanvraagformulier watervergunning;
 - situatietekening.
- Het besluit is gepubliceerd op de website van waterschap Aa en Maas.
- Het besluit is kenbaar gemaakt aan:
 - gemeente Veghel, Postbus 100001, 5460 DA VEGHEL;
 - J.G.O.M. de Kuijper, Groesbeeksweg 327, 6523 PA NYMEGEN;
 - Drieweg Advies, via lisette@drieweg.vom.

Bezwaar

U kunt als belanghebbende een gemotiveerd bezwaarschrift indienen, wanneer u het niet eens bent met dit besluit. Dat kan gedurende 6 weken na de verzenddatum van dit besluit. Het bezwaarschrift moet op grond van artikel 6:5 Algemene wet bestuursrecht tenminste bevatten:

- de naam en het adres van de indiener;
- de dagtekening;
- een omschrijving van het besluit waartegen het beroep is gericht;
- de gronden van het beroep;
- uw handtekening.

Richt uw bezwaarschrift aan het dagelijks bestuur van waterschap Aa en Maas, Postbus 5049, 5201 GA te 's-Hertogenbosch.

Voorlopige voorziening

Dit besluit treedt in werking, ook al wordt er een bezwaarschrift ingediend. Het is daarom mogelijk om gelijktijdig met of na het indienen van een bezwaarschrift een zogenaamde “voorlopige voorziening” te vragen bij de Voorzieningenrechter van de rechtbank Oost-Brabant in 's-Hertogenbosch, sector Bestuursrecht. U stuurt dat verzoek naar postbus 90125, 5200 MA 's-Hertogenbosch. U betaalt voor de indiening van dat verzoek griffierecht.

Een voorlopige voorziening is in feite het nemen van een tijdelijke maatregel, bijvoorbeeld het schorsen van het besluit gedurende de tijd die nodig is om het bezwaar te behandelen. Voorwaarde om een voorlopige voorziening te krijgen is dat er sprake moet zijn van een spoedeisend belang.

Bijlage 2 Aanvraag en toetsing

Samenvatting aanvraag

Er is vergunning aangevraagd voor het verleggen van leggerwater met code 232001. Daarnaast zijn er aanpassingen voorzien in de huidige waterhuishouding door de aanleg van dammen met duikers en het verplaatsen van een stuw (bij ons bekend onder code 232B).

Vergunningplicht

Op grond van artikel 3.1 eerste lid van de Keur waterschap Aa en Maas 2013 zijn het verleggen van het leggerwater (door dempen en graven), de aanleg van 2 dammen met duikers, het vervangen van een bestaande duiker en het verplaatsen van de stuw vergunningsplichtig.

Artikel 3.1 Watervergunning oppervlaktewaterlichamen en bijbehorende beschermingszones

1. Het is verboden zonder watervergunning van het bestuur gebruik te maken van een oppervlaktewaterlichaam of bijbehorende beschermingszones door daarin, daarop, daarboven, daarover of daaronder handelingen te verrichten, werken te behouden of vaste substanties of voorwerpen te laten staan of liggen.

Conclusie na toetsing

Een vergunning moet worden geweigerd indien, de doelstellingen van het waterbeheer, zoals bedoeld in artikel 2.1 van de Waterwet zich tegen vergunningverlening verzetten en het niet mogelijk is om de belangen van het waterbeheer door het verbinden van voorschriften of beperkingen voldoende te beschermen.

De in de vergunning opgenomen voorschriften waarborgen dat de doelstellingen van het waterbeheer voldoende worden beschermd. Op grond van de overwegingen bestaan er daarom geen bezwaren tegen het verlenen van de gevraagde vergunning.

Bijlage 3 Toetsingskaders

Algemene toetsingskaders van het waterbeheer

In artikel 2.1 van de Waterwet zijn de algemene doelstellingen benoemd die richtinggevend zijn bij de uitvoering van het waterbeheer:

- a voorkoming en waar nodig beperking van overstromingen, wateroverlast en waterschaarste, in samenhang met
- b bescherming en verbetering van de chemische en ecologische kwaliteit van watersystemen en
- c vervulling van maatschappelijke functies door watersystemen.

Deze doelstellingen vormen in onderlinge samenhang het toetsingskader bij vergunningverlening. Een vergunning wordt geweigerd indien de doelstellingen van het waterbeheer niet verenigbaar zijn en het niet mogelijk is om de belangen van het waterbeheer door het verbinden van voorschriften of beperkingen voldoende te beschermen.

De doelstellingen zijn geconcretiseerd via normen en beleid ten aanzien van veiligheid, waterkwaliteit, waterkwaliteit en maatschappelijke functievervulling door watersystemen. De uitwerking hiervan vindt plaats in de Waterwet, in aanvullende regelgeving, in de Keur waterschap Aa en Maas 2013, in de beleidsregels Keur waterschap Aa en Maas 2013 en in water- en beheerplannen op grond van hoofdstuk 4 van de Waterwet.

De vastgestelde normen en het beleid zijn richtinggevend bij de toetsing of de aangevraagde handeling verenigbaar is met de doelstellingen voor het waterbeheer.

Specifieke toetsingskaders bij de aanvraag

Locatie

De locatie is niet gelegen in een beschermd gebied op grond van de Keur waterschap Aa en Maas, niet gelegen in peilbesluitgebied en is niet aangewezen als ecologische hoofdstructuur. Voor de locatie van de aangevraagde handelingen is geen specifiek beschermingsbeleid opgesteld.

Verleggen waterloop (2.14 Beleidsregels Keur waterschap Aa en Maas 2013)

Het dempen of vergroten van watergangen kan een negatieve invloed hebben op de werking van het watersysteem. Het uitgangspunt bij de beleidsregel is dat de waterhuishouding niet negatief mag worden beïnvloed. De afvoer- en bergingscapaciteit van een oppervlaktewaterlichaam mag niet verminderen. Peilscheidingen mogen niet worden doorgraven. Met een demping of vergroting van oppervlaktewaterlichamen wordt de bestaande afwatering en wateraanvoer veranderd. Hierbij wordt uitgegaan van het zogenaamde "stand-still" principe. Bij iedere demping dient de afname van de hoeveelheid open waterberging dan ook minimaal te worden gecompenseerd binnen hetzelfde peilgebied en zo dicht mogelijk bij de ingreep.

Leggerwater, bekend met code 232001, belemmert Van de Beeten Beheer B.V. in zijn uitbreidingsplannen. Aangevraagd is het watersysteem aan te passen, waarbij een deel van het leggerwater wordt gedempt en wordt omgeleid door middel van het vergroten (opwaarderen) van een watergang en een nieuw te graven watergang. Met deze aanpassing wordt voldaan aan de compensatieplicht.

In deze watervergunning zijn voorschriften gesteld voor de uitvoering van de verlegging (dempen en graven/vergroten) én ter waarborging van het beheer en onderhoud (obstakelvrije zone). In de tekening bij de aanvraag zijn indicatieve maten aangegeven, zoals de diepte van de te graven waterloop. In afwijking van de bij de aanvraag gevoegde tekening zijn voorschriften gesteld voor de afmetingen van de watergangen én is een obstakelvrije zone voor beide zijden van de watergang voorgeschreven.

Aanleg dammen met duikers (2.7 Beleidsregels Keur waterschap Aa en Maas 2013)

Bij het plaatsen van een dam met duiker treedt een vernauwing op van het oppervlaktewater, waardoor de doorstroming van het water vermindert. Afhankelijk van de lengte van de dam en de diameter van de duiker treedt er verlies aan berging en opstuwing op. Deze negatieve effecten moeten worden voorkomen.

Uit beoordeling van de aanvraag blijkt dat er duikers zijn voorzien in verschillende categorieën watergangen. Na verlegging zal de nieuwe waterhuishouding in de legger worden geregistreerd. De dammen met duikers zijn in deze nieuwe situatie gesitueerd in de 5 meter beschermingszone van de watergang.

De locatie van een dam met duiker (in een oppervlaktewaterlichaam vallend onder de categorie A) is van belang voor het doelmatig onderhoud aan het oppervlaktewaterlichaam. Om goed onderhoud te kunnen uitvoeren is het van belang dat de watergang goed bereikbaar is voor (machinaal) onderhoud. De dam met duiker mag daarom niet te dicht bij andere (kunst)werken worden aangelegd.

Met het stellen van voorschriften in deze watervergunning worden er geen negatieve effecten verwacht voor het verlies van hoogteverschil (verhang), de intensiteit van het onderhoud en de kans op opstuwing. Ter verduidelijking is in bijlage bij deze vergunning een tekening opgenomen met daarop de dammen met duikers.

Verplaatsen stuw (2.10 Beleidsregels Keur waterschap Aa en Maas 2013)


In oppervlaktewaterlichamen kunnen stuwen worden aangebracht om water langer vast te houden. Door het plaatsen van stuwen in oppervlaktewaterlichamen kan het waterpeil ter plaatse (tijdelijk) worden verhoogd. Voor de waterbeheersing is het van belang dat overtollig water uit het gebied dat via een stuw afwatert, kan worden afgevoerd met een capaciteit (het normdebiet) die gelijk is aan de maximale afvoernorm. Tegelijkertijd mag de afvoer uit het gestuwde gebied niet leiden tot afwenteling naar het lager gelegen peilgebied. Het aanbrengen van stuwen kan tot ongewenste effecten leiden. Bijvoorbeeld vernatting van percelen en problemen bij piekafvoeren. Daarom moet terughoudend worden omgegaan met het verlenen van vergunningen voor stuwen en met de in de vergunningen op te nemen eisen die gesteld worden aan de bediening van de stuw.

De aanvraag betreft de verplaatsing van een al aanwezige stuw (code 232B). De watergang heeft geen doelstelling voor vismigratie. Het betreft hier een stuw die geplaatst is voor verdeling waterinlaat via gemaal Vogelenzang (vooral richting noorden). De stuw betreft een stuw van het soort kantelstuw.

In deze vergunning zijn voorschriften gesteld voor de uitvoering van de verplaatsing van de stuw en ten aanzien van het beheer en onderhoud.

Bijlage 4 Tekeningen

De bij de aanvraag gevoegde tekening als de tekening “verduidelijking uitvoering” maken onderdeel uit van dit besluit.

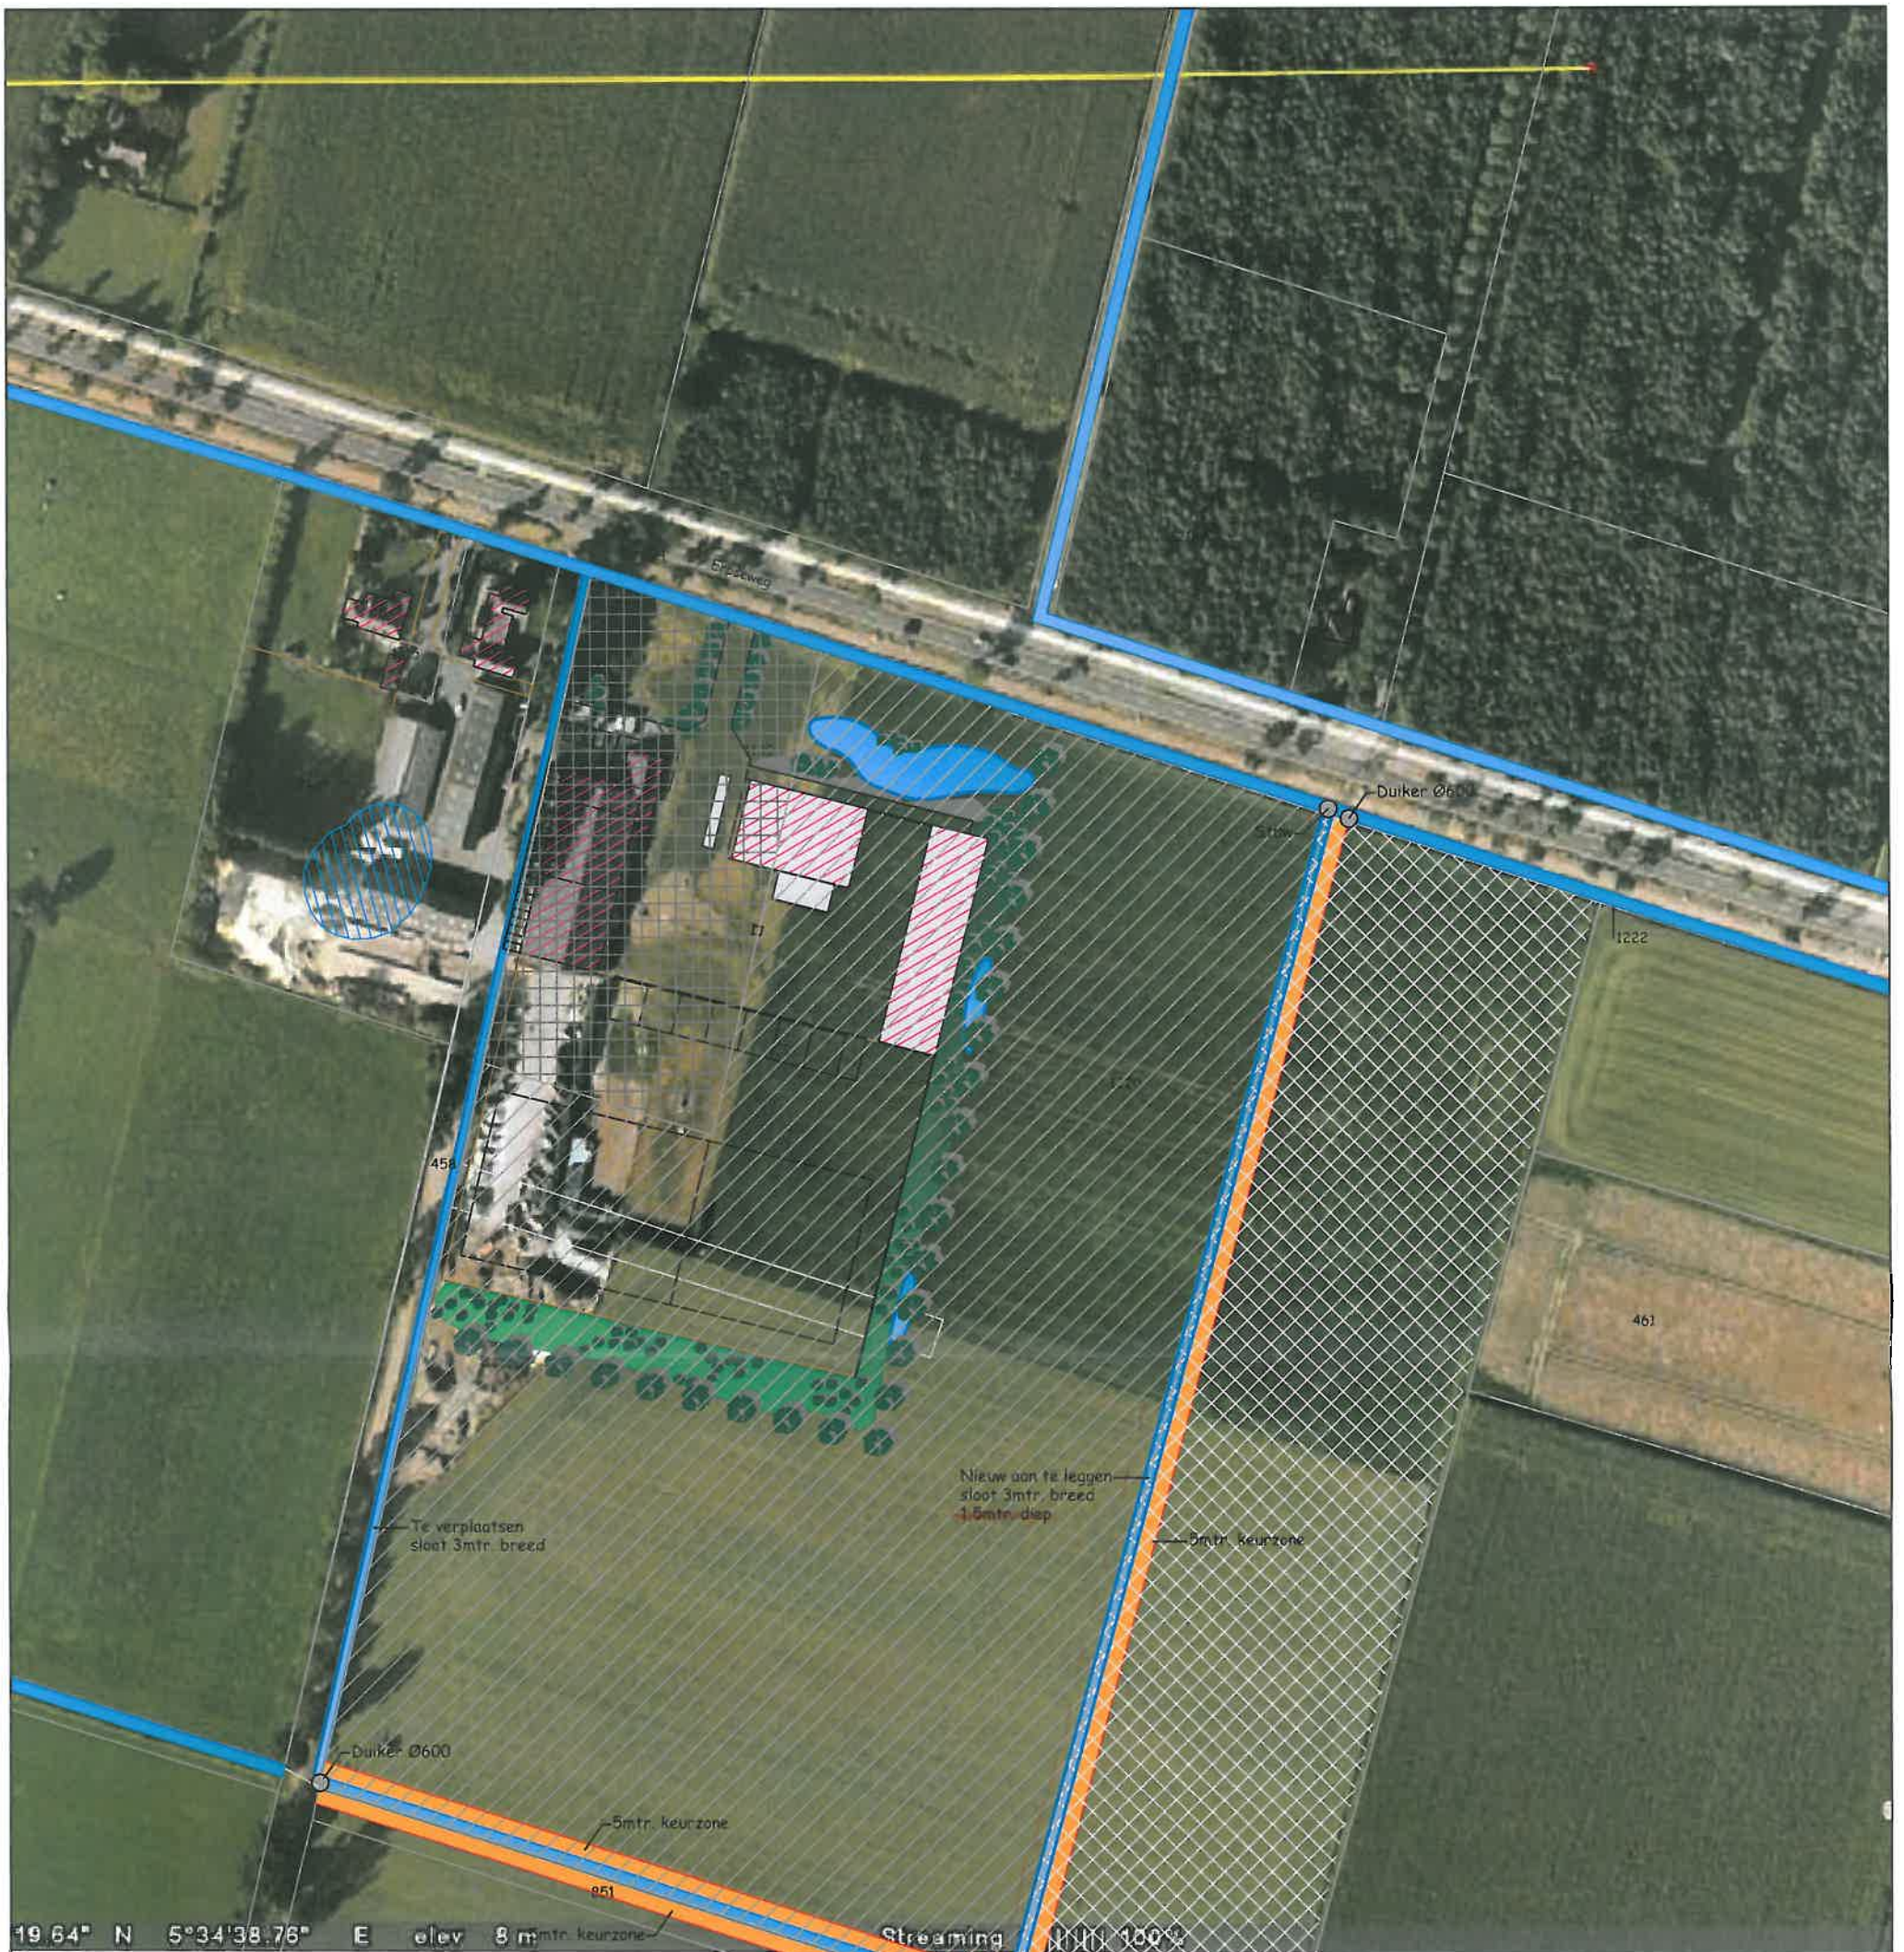

19.64° N 5°34'38.76° E elev 8 m

Waterschap Aa en Maas
Datum 15 JULI 2013
Zaak nr. _____
Hoofd afdeling Planadvies en verduningen
G.G. van Bommel

DRIEWEG
ADVIES

SITUATIE	
Gemeente: Veghel	
Sectie: N	Nr.: 1115, 1116, 1139
Schaal 1: 2000	


Onderwerp: Kaartje Waterschap	
v.d. Beeten Beheer B.V. Erpseweg 8 5463 PG Veghel	
Schaal: 1:2000	Getekend: A.R.
Datum: 08-05-2013	

BEDRIJFSONTWIKKELING MET DAADKRACHT	
Drieweg Advies BV	Kampweg 10 5469 EX Keldonk (gemeente Veghel)
Tel. 0413 21 61 25 Fax 0413 21 61 24 info@drieweg.com www.drieweg.com	

Legend:

- = keurzone
- = sloot
- = 1,0 hectare
- = 6,9 hectare
- = 3,0 hectare

VERDUIDELIJKING UITVOERING

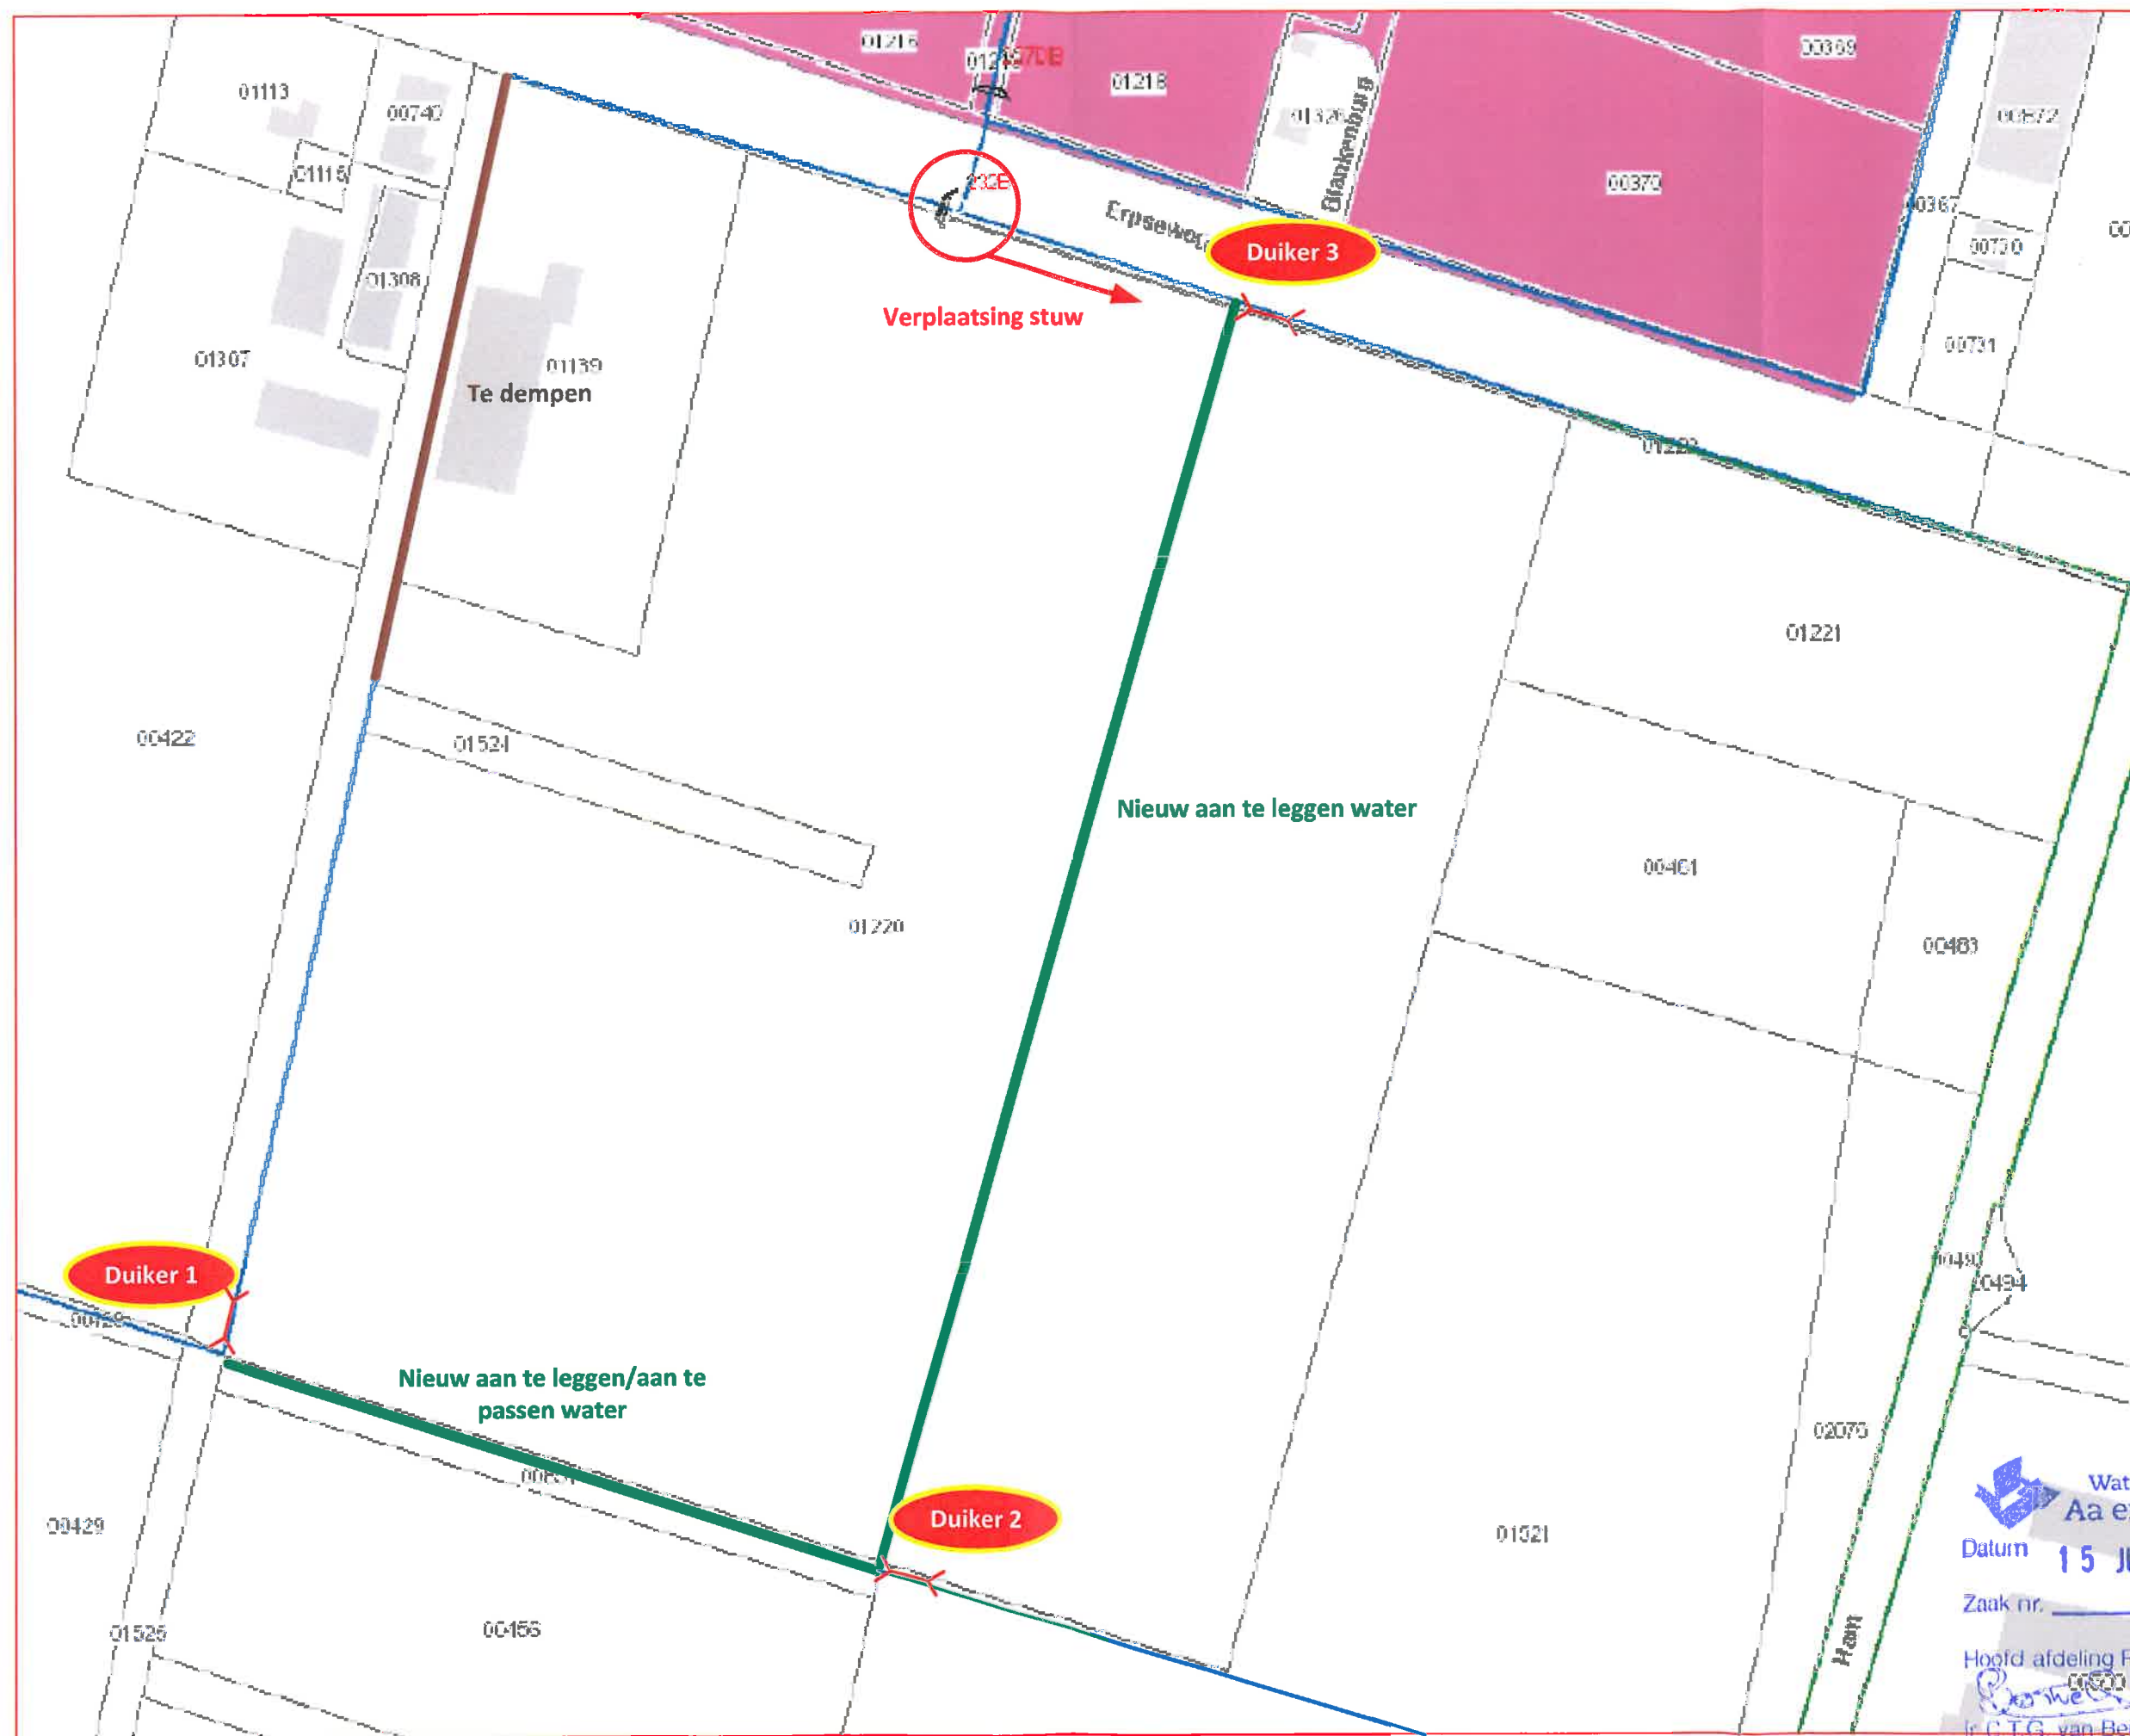

 Waterschap
Aa en Maas

Datum 15 JULI 2013

Zaak nr. _____

Hoofd afdeling Planadvis en vergunningen


C.T.G. van Bortveld