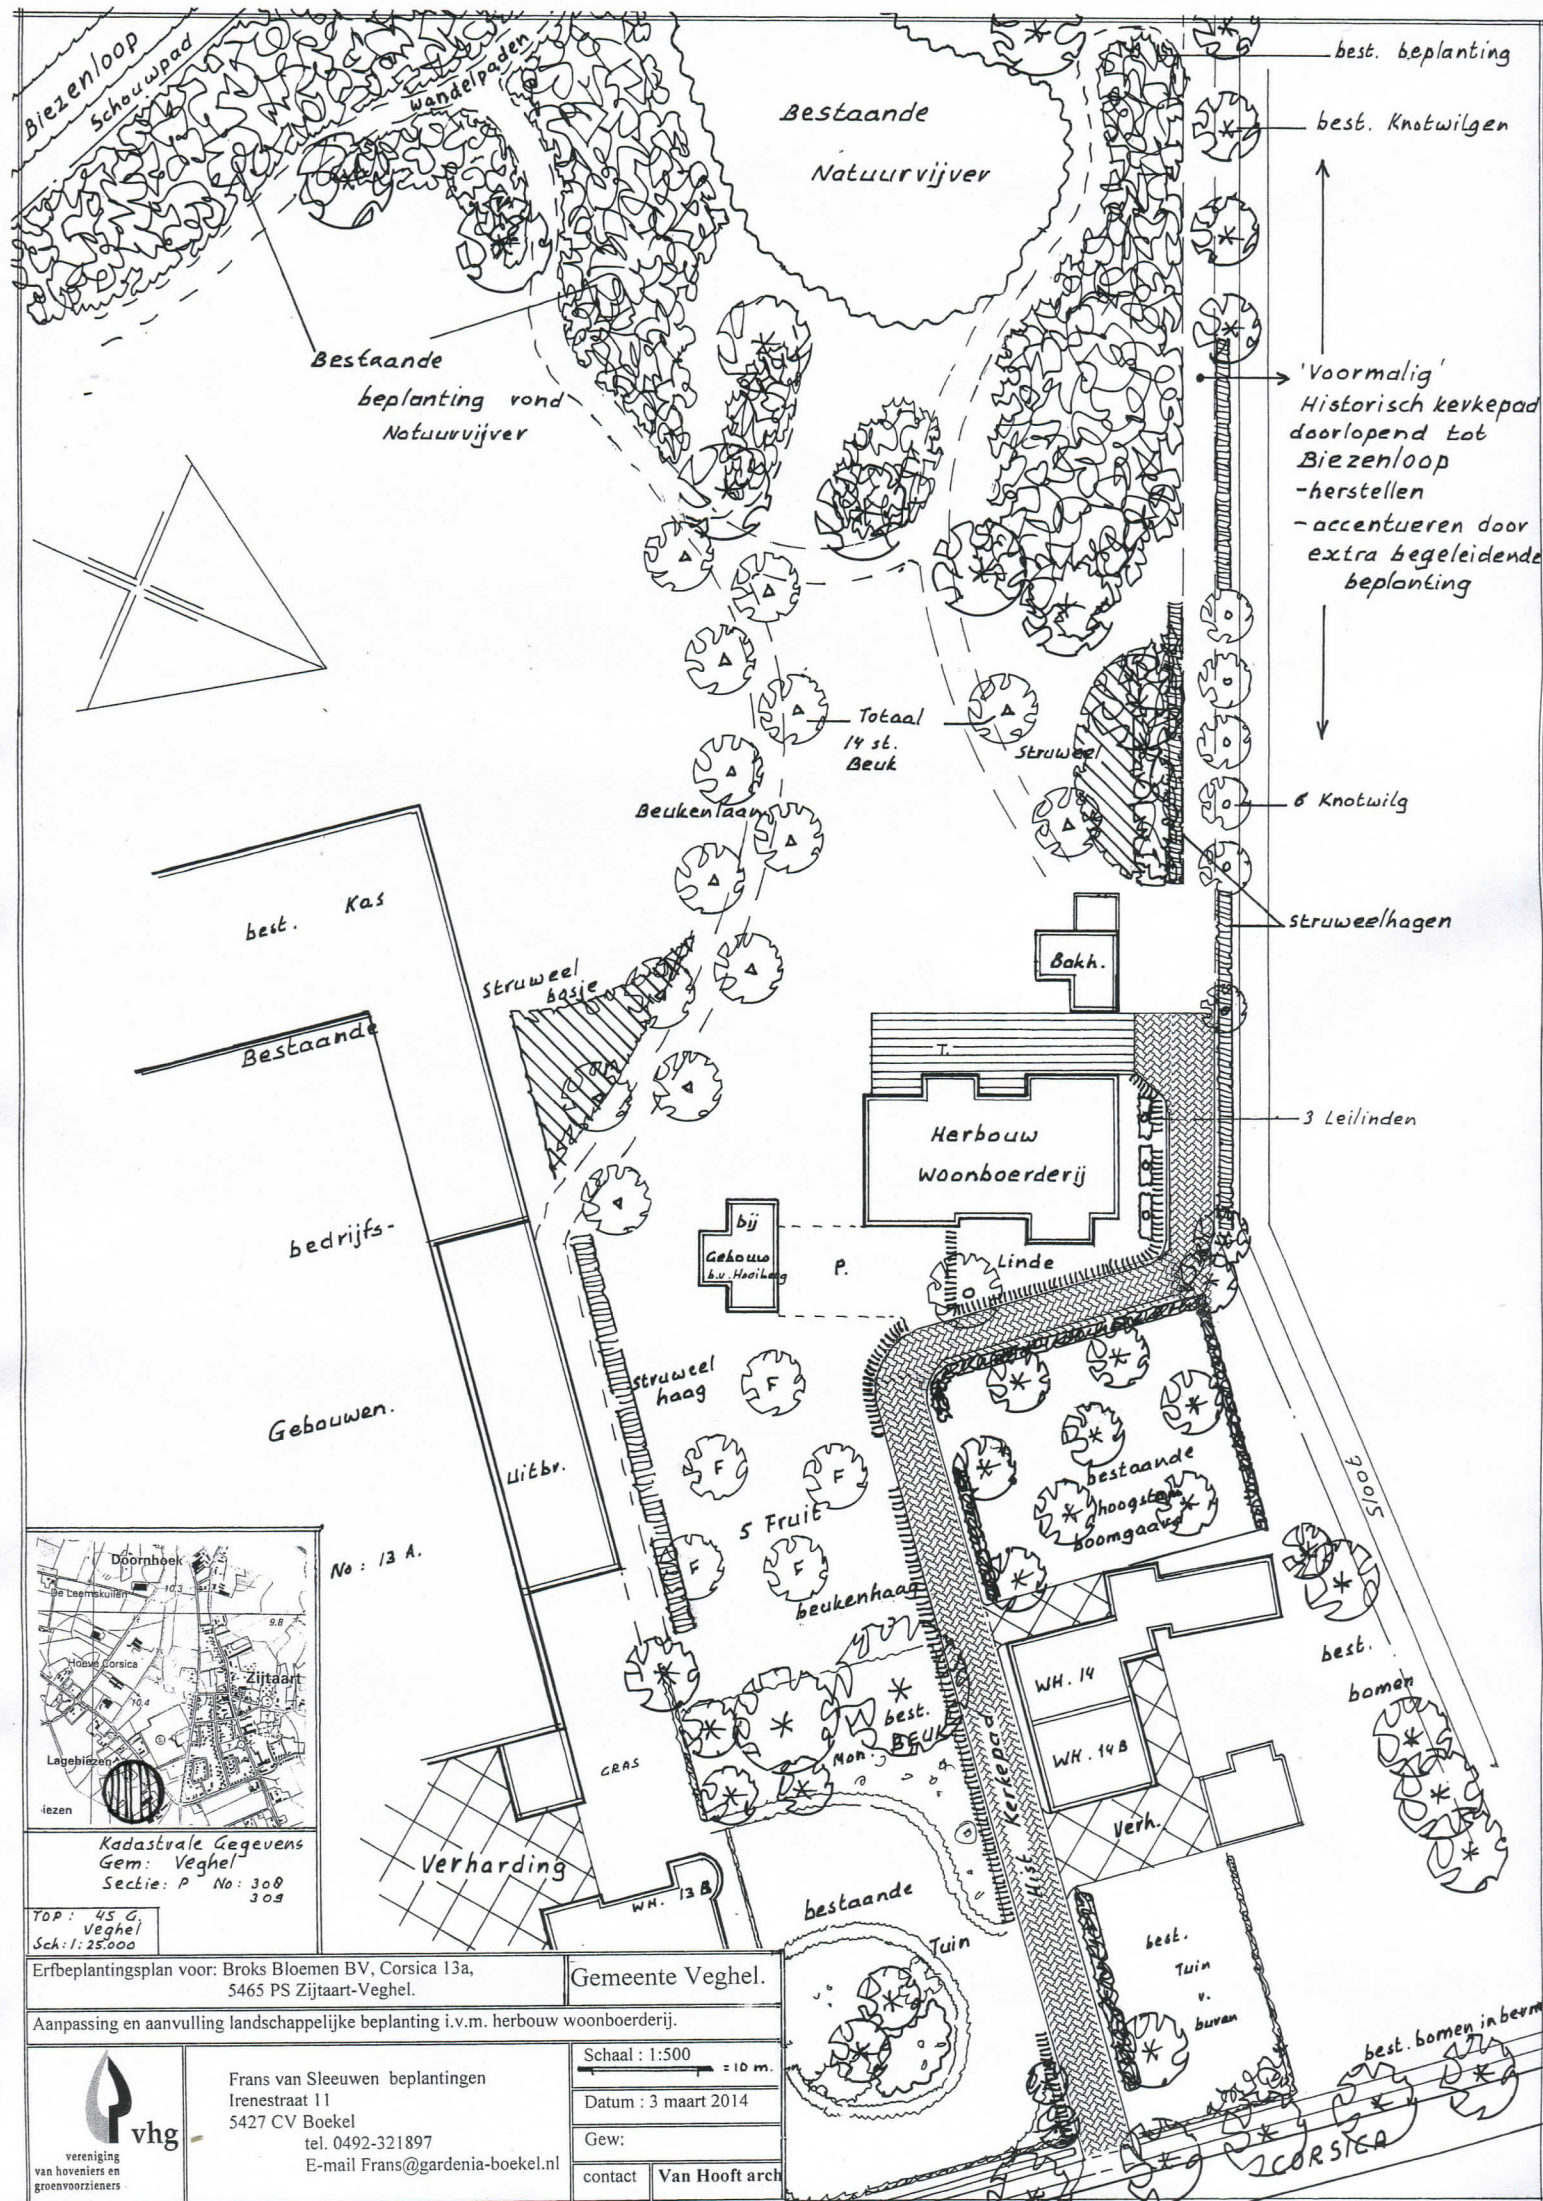


Kadastrale Gegevens
Gem: Veghel
Sectie: P No: 308
309

TOP: 45 G
Veghel
Sch: 1: 25.000

Erfbeplantingsplan voor: Broks Bloemen BV, Corsica 13a,
5465 PS Zijtaart-Veghel.

Gemeente Veghel.

Aanpassing en aanvulling landschappelijke beplanting i.v.m. herbouw woonboerderij.



Frans van Sleeuwen beplantingen
Irenestraat 11
5427 CV Boekel
tel. 0492-321897
E-mail Frans@gardenia-boekel.nl

Schaal: 1:500
Datum: 3 maart 2014
Gew:
contact Van Hooft arch