


Kaart

De in de beslissing onder
II.a. en V. van uitspraak
nr. 201401905/2/R6
genoemde planonderdelen
zijn als volgt
weergegeven:

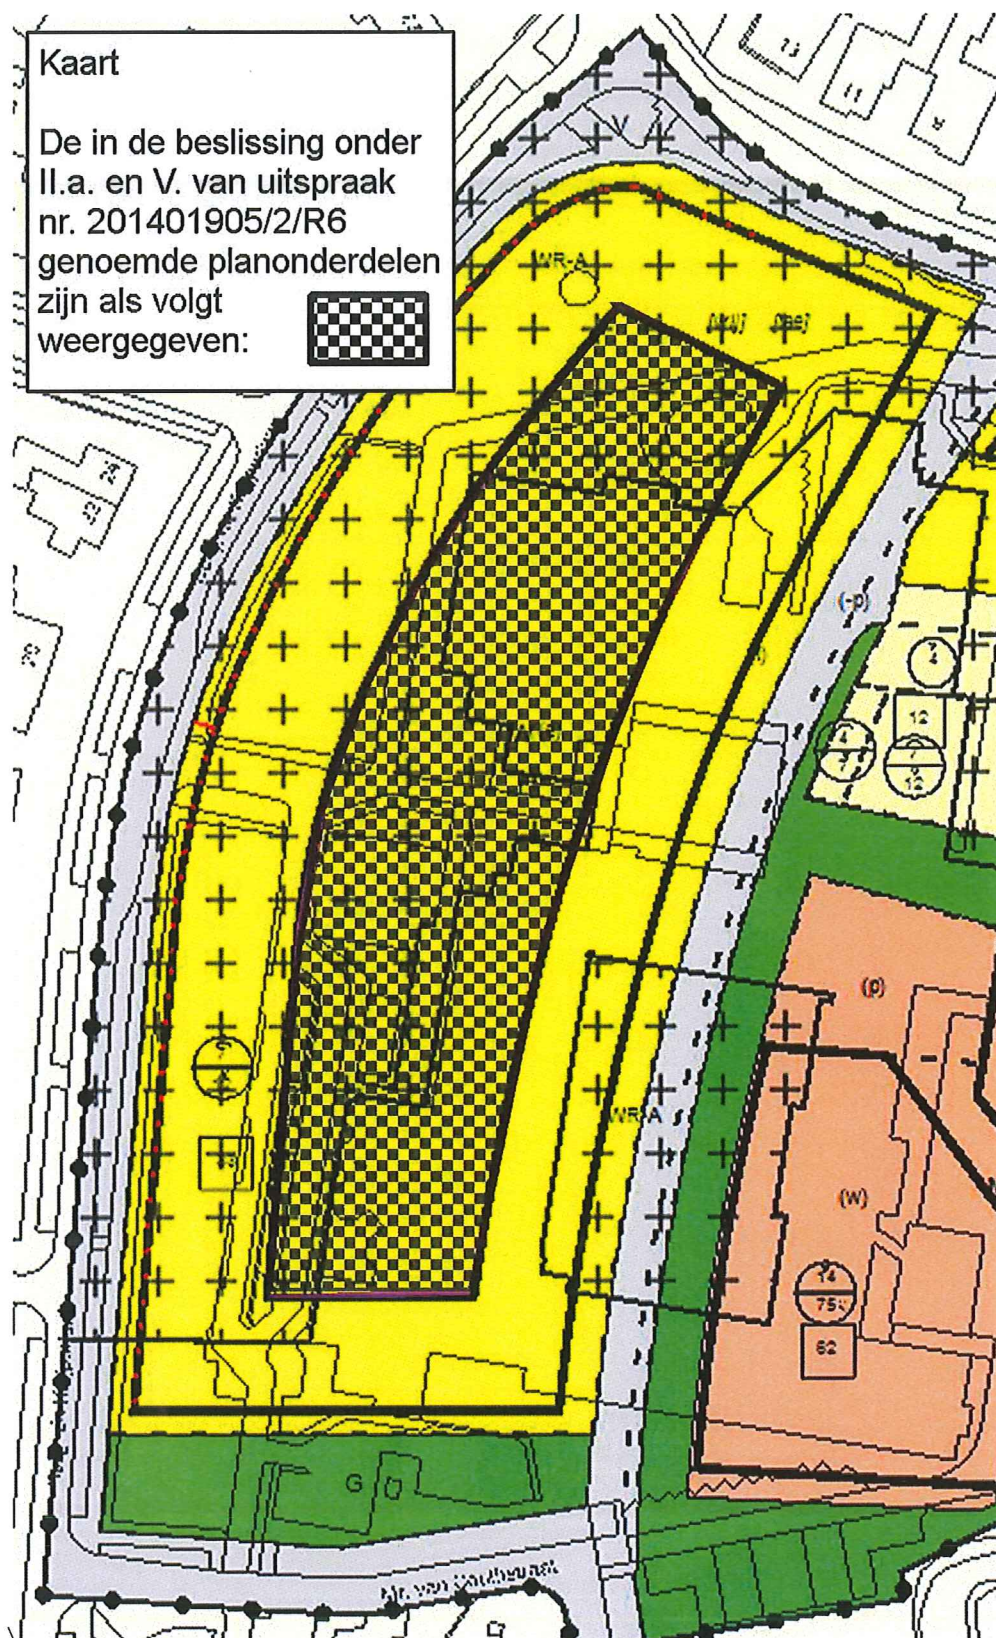

[Vorige pagina](#)

[Print pagina](#)

[E-mail pagina](#)