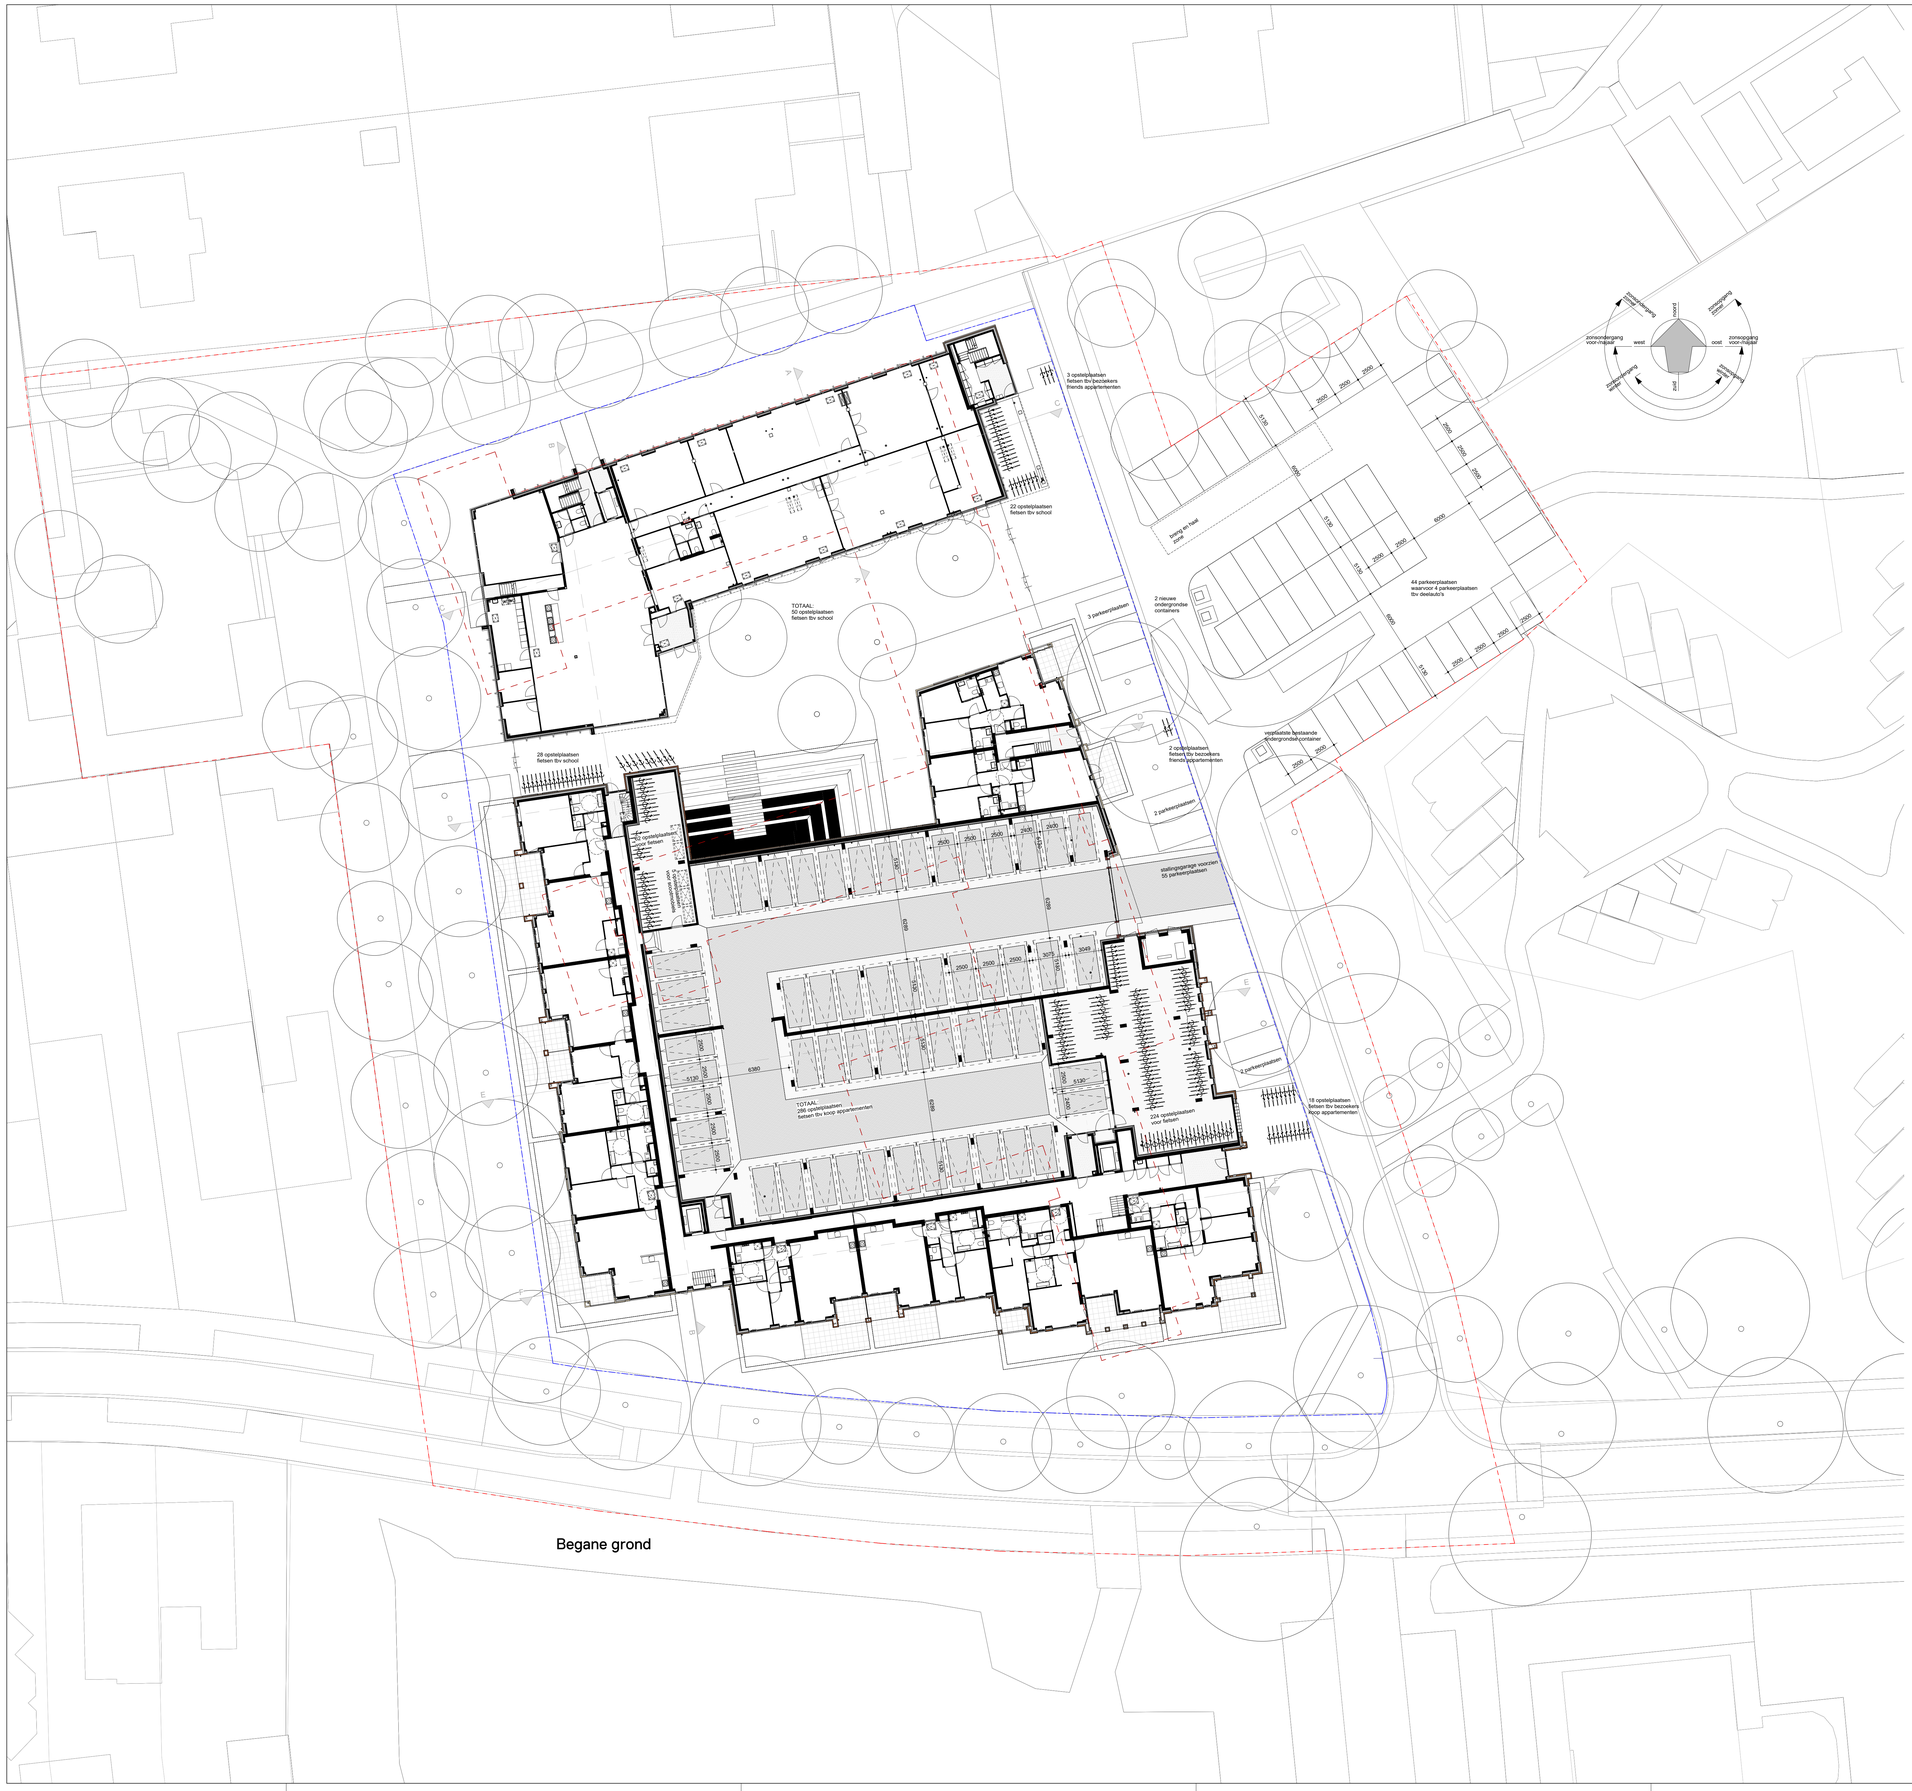


Begane grond

RENVOOI

ARCERGEN-SYMBOLEN

- bestaande bebouwing
- erfgrens
- plangrens

20.800+ peil nieuwe school = peil bestaande school = 20.800= N.A.P. in meter

entree gebouw

ALGEMEEN

Aan maatvoeringen en oppervlaktes van deze tekening kunnen geen rechten worden ontleend.

De op de tekening aangegeven maten zijn "circa"-maten.

Maten in millimeters.

De uitwerking van de inrichting van de openbare ruimte en keuze van materialen is nog niet definitief vastgesteld door de gemeente en overige overheden. Hierdoor bestaat de mogelijkheid dat er verschillen tussen het ontwerp en de daadwerkelijke inrichting van de openbare ruimte ontstaan. Er kunnen derhalve geen rechten aan worden ontleend.

Technisch ontwerp

Overzicht begane grond

Nieuwbouw appartementen en school
"Hof van Blaarthem" , Blaarthemseweg 83, Veldhoven

C.V. Exploitatie Blaart
p.a. Nieuwe Emmasingel 48

BLOCK architecten

werknummer
S-561

bladnummer
T0.200

datum
19-12-2025

gewijzigd
1 15-04-2026

schaal
1:200

afmeting
A0

De Loop 40
5688 EW Oirschot
T 0499 - 57 21 16
info@block-architecten.nl
www.block-architecten.nl