


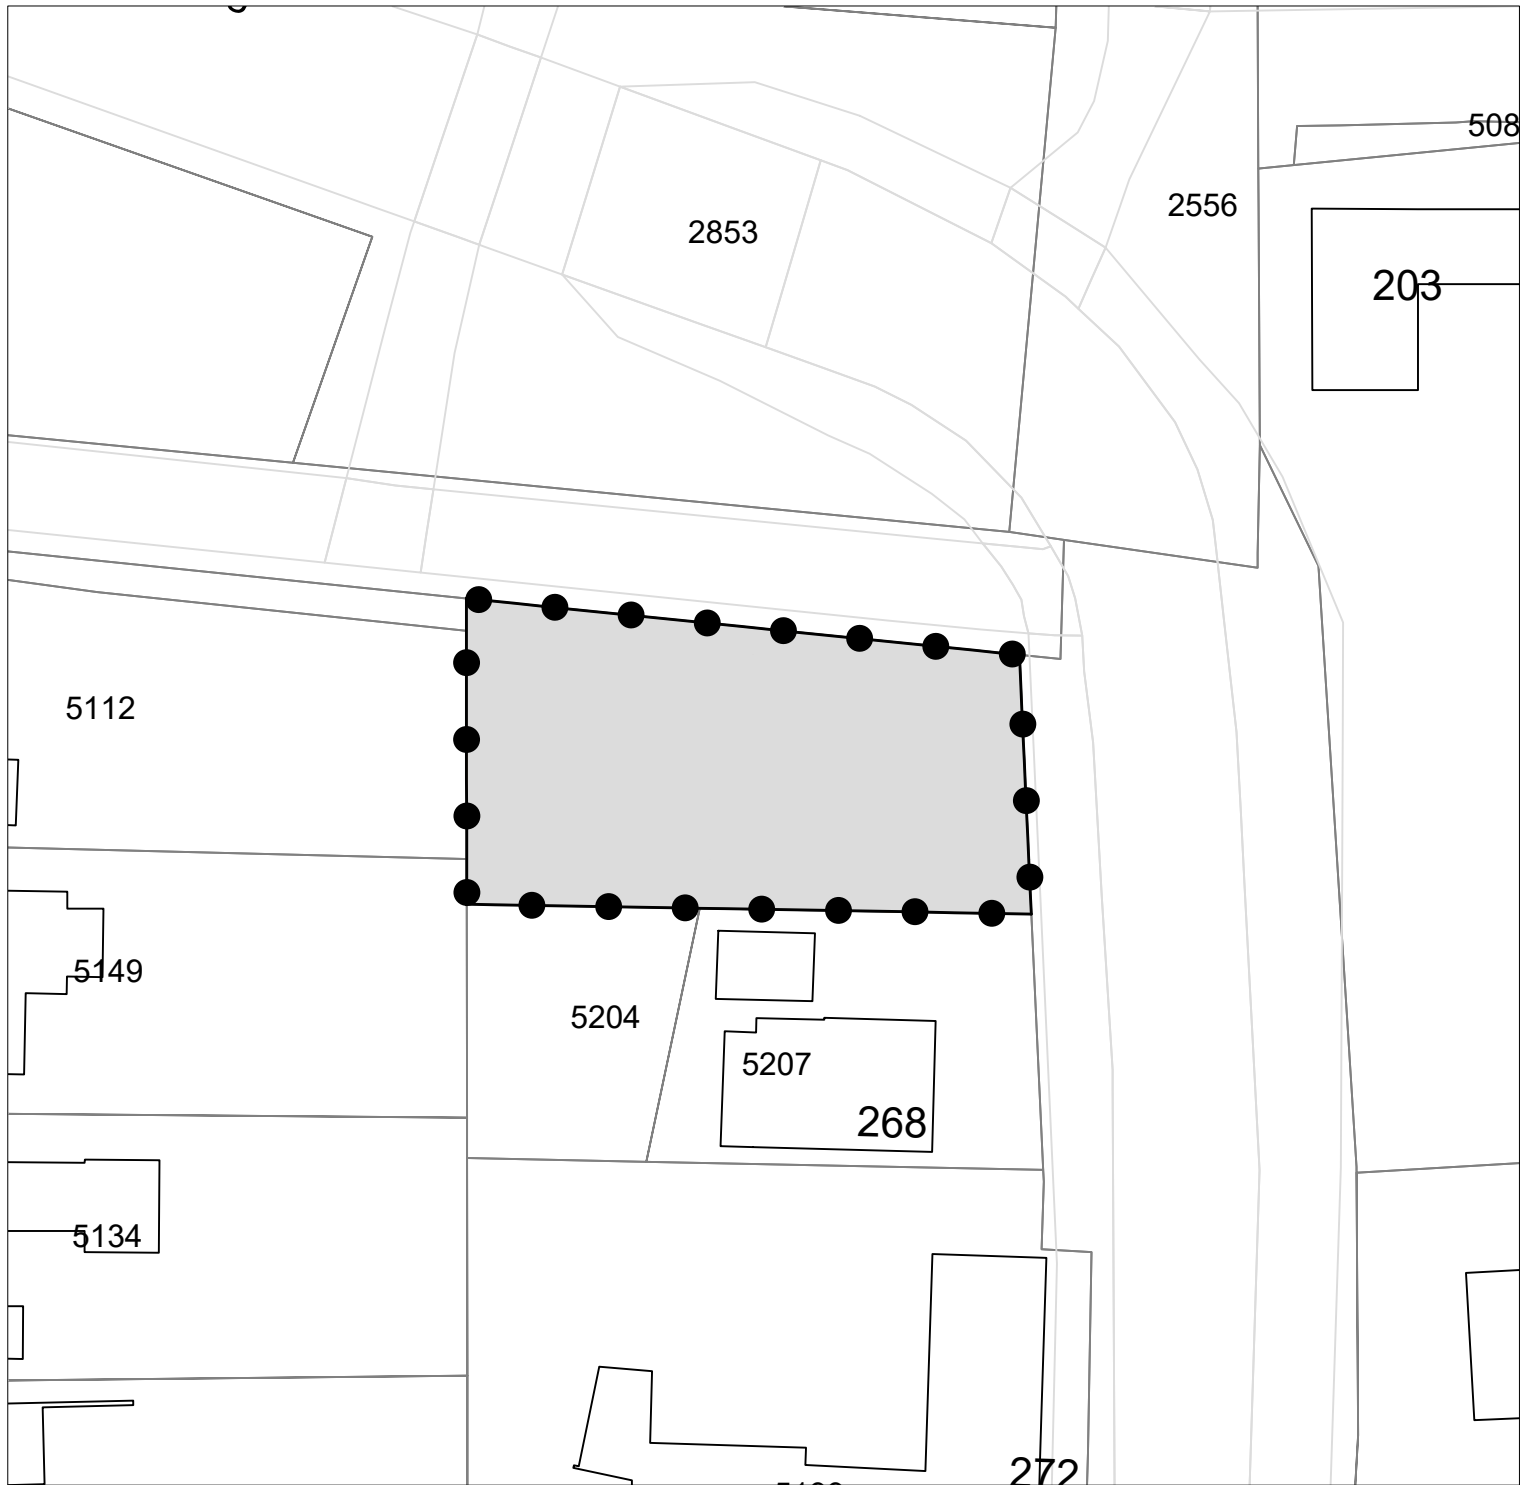

Legenda



Besluitgebied



Besluitvlak

Omgevingsvergunning:

Locatie Esscheweg 268

Gemeente Vught

Opdrachtgever: VDW Ruimtelijk Advies

Status: vastgesteld

Get.:
BVH

Datum:
14-03-2023

Formaat:
A4

Schaal:
1:1000

Tekeningnummer:
NL.IMRO.0865.OVEsscheweg268-VG01



GIS/CAD
Ondersteuning
en software

Dalenstraat 4B, 5466 PM Eerde
Tel: 0413-303279
E-mail: info@bragis.nl
Web: www.bragis.nl