


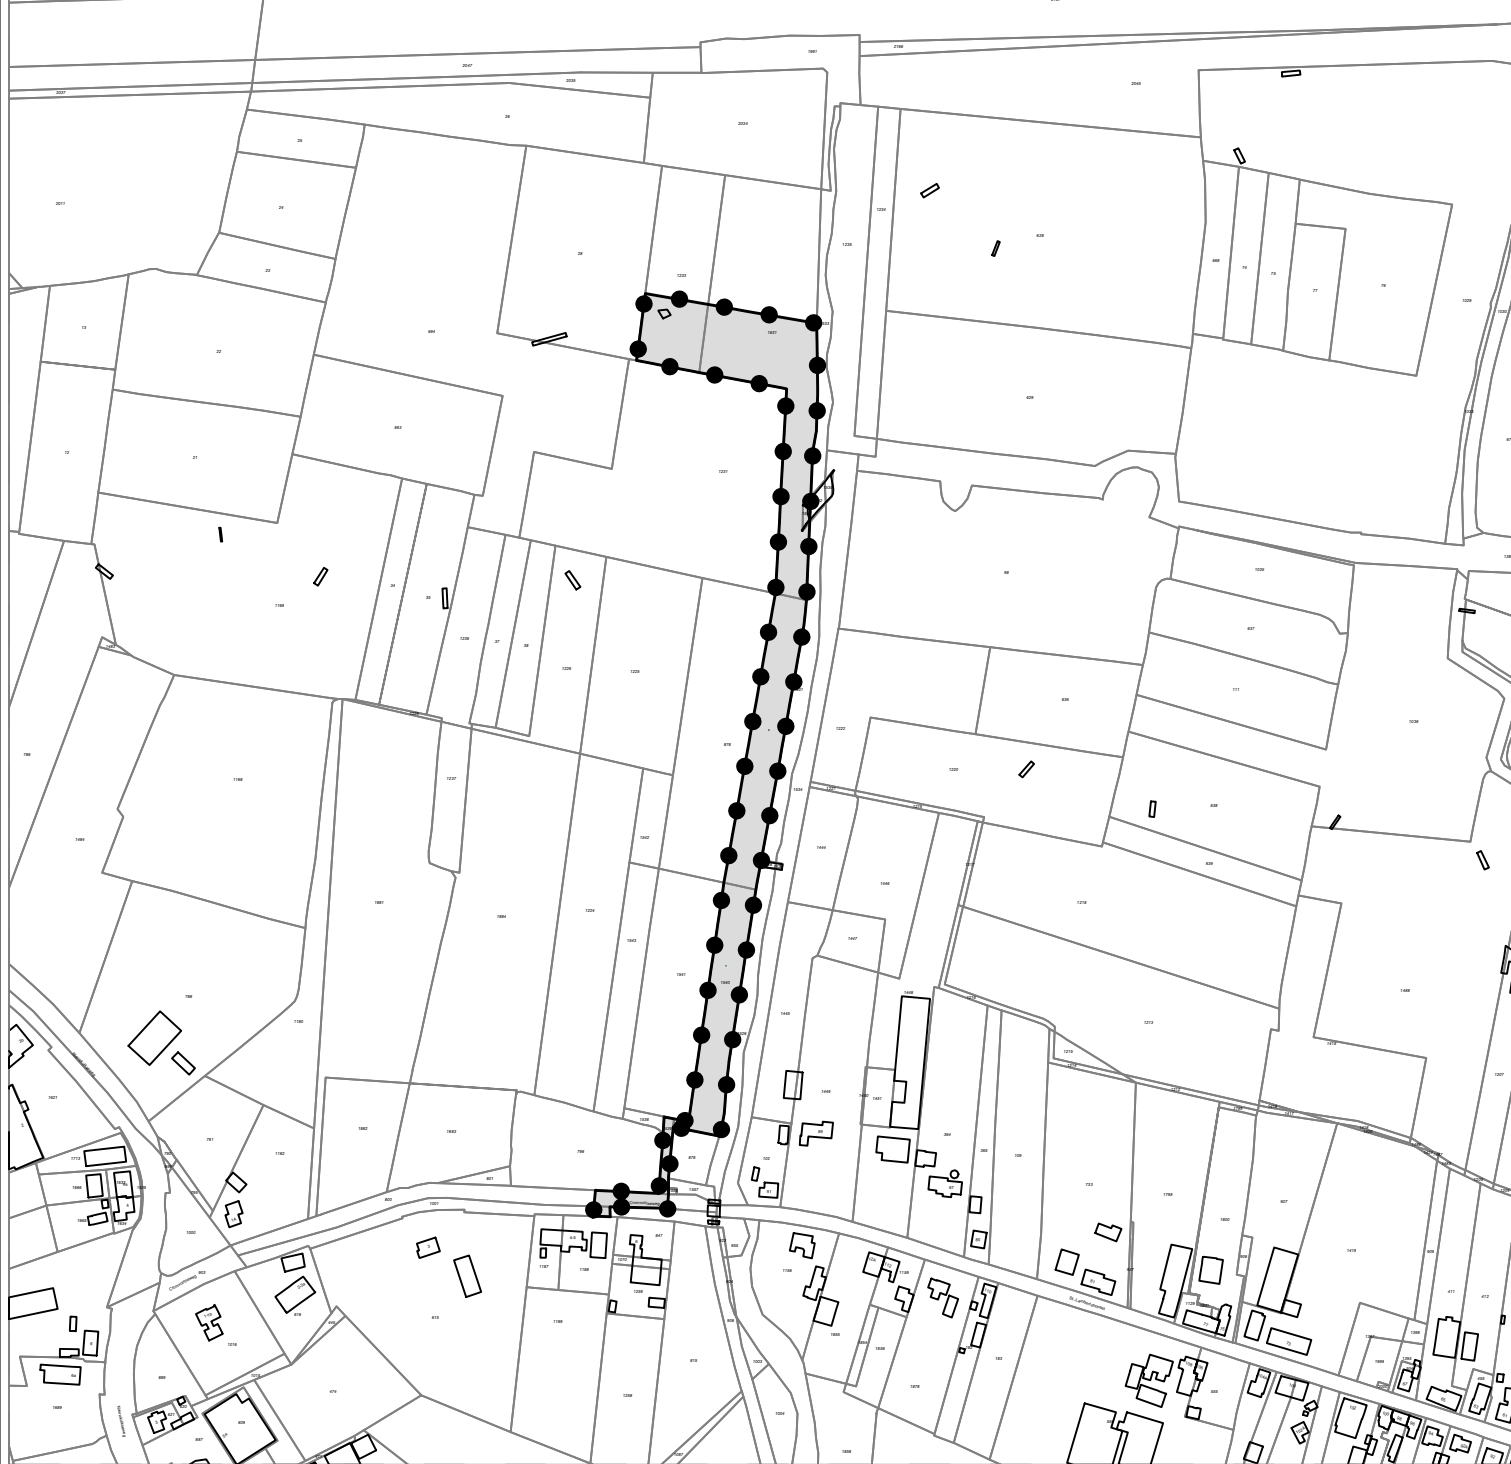

Legenda

Besluitgebied

Besluitvlak

Omgevingsvergunning:	Get.: WDK	Datum: 10-10-2022
Persleiding Glofbaan Cromvoirt 2022	Formaat: A4	Schaal: 1:5000
Gemeente Vught	Tekeningnummer: NL.IMRO.0865.OVPersleidgGolfbn-ON01	
Opdrachtgever: Accent Adviseurs		
Status: ontwerp	GIS/CAD Ondersteuning en software Dalenstraat 4B, 5466 PM Eerde Tel: 0413-303279 E-mail: info@bragis.nl Web: www.bragis.nl	