

21/7/2017

Scholman. kanaal plaat alleen naden vullen.

Dak bedekking.


KPV 900 + Druklaag 6 cm

Dichtings Rubber.

Dak Bedekking
Nadelen

30 cm
aanvullen
voor dakdekker


Betonvloer 1. Hw te sterkten ca. 15 cm dik

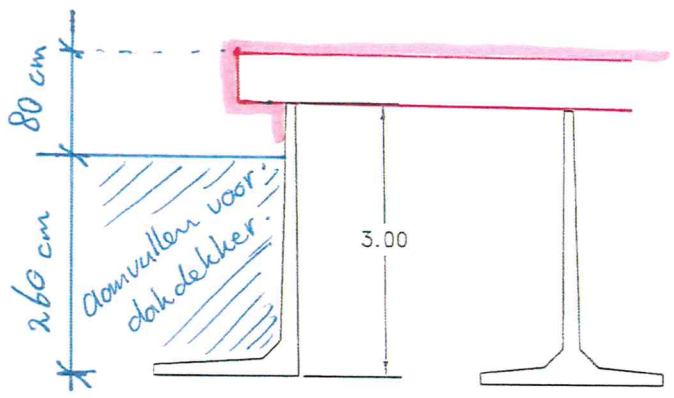


ONTWERP SCHUILHUT
MET BETONNEN DAKPLAAT OP KEERWAND
SCHAAL 1:50


Scholman.

Overspanning 6. 5.3 m
Grand Polikat op Ploot ca. 30 cm

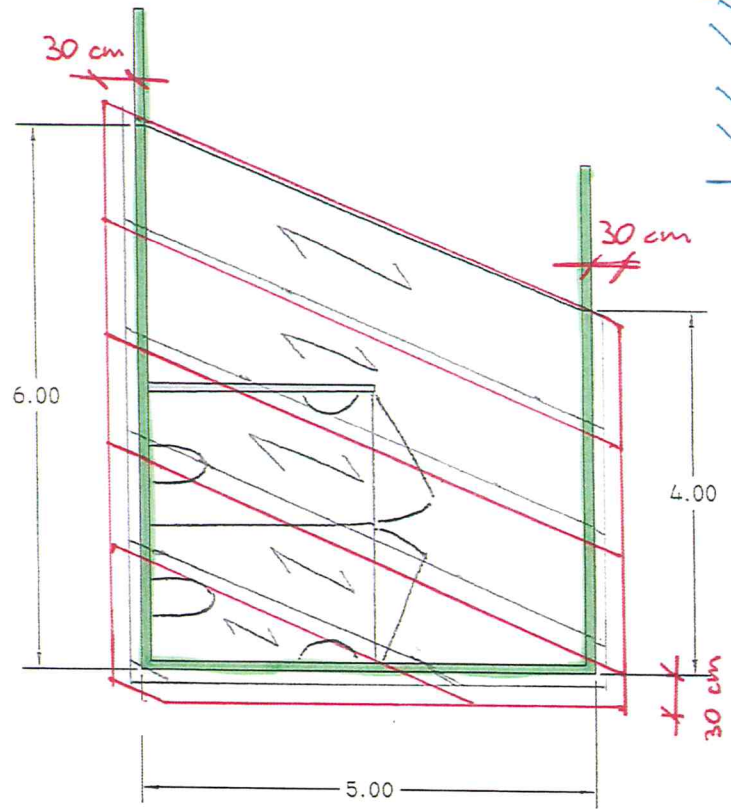

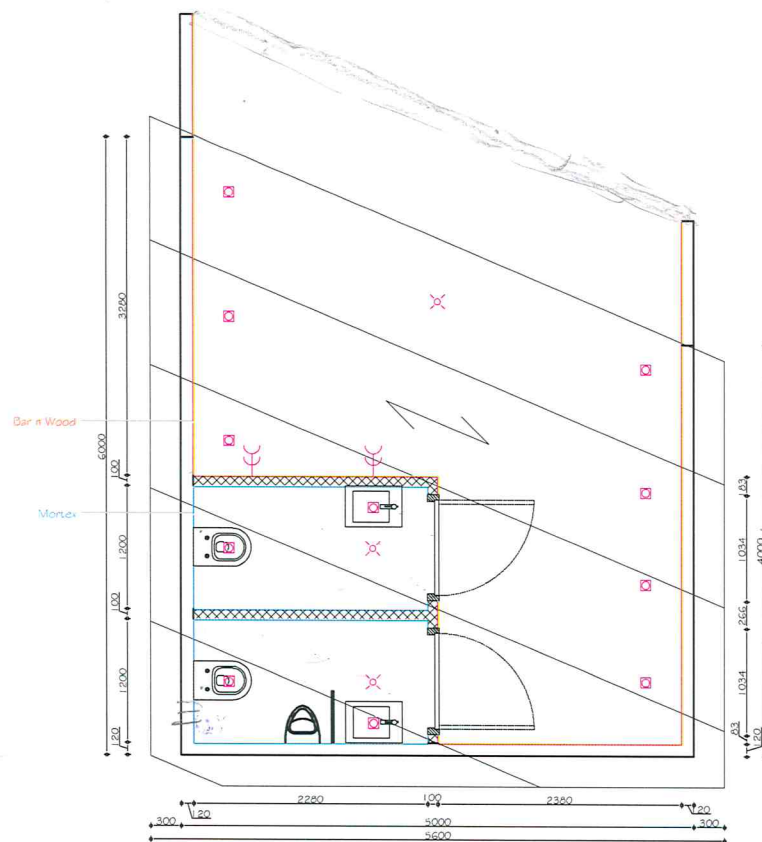

Toilet blok

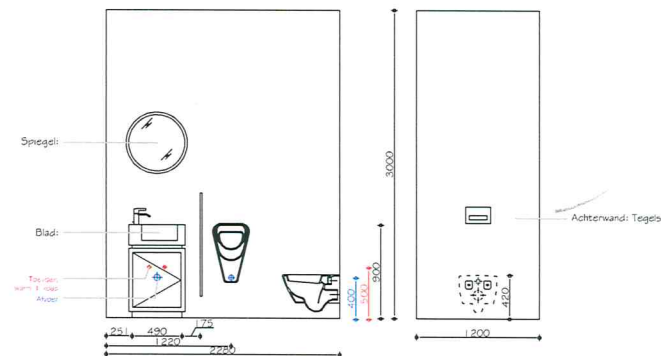

- Enkele spot
- ✕ Bewegingsmelder
- ⇒ Stroompunt

*All measurements need to be checked in the work. This is not a production drawing.

PIETER LAUREYS

Gloss bvba - M. +31 650 61 66 24 - pieter@aandd.be

BTW BE0875 564 164 - Bank van Breda / BE33 645[0442]646 - BIC JVBABE 22

Mgr. Stillemansstraat 3/1 - 9100 Sint-Niklaas, België

Projectname: Golfbaan

Drawing: Toilet Blok

Date: 13-10-2017

Scale: 1:50

Format: A3