


U

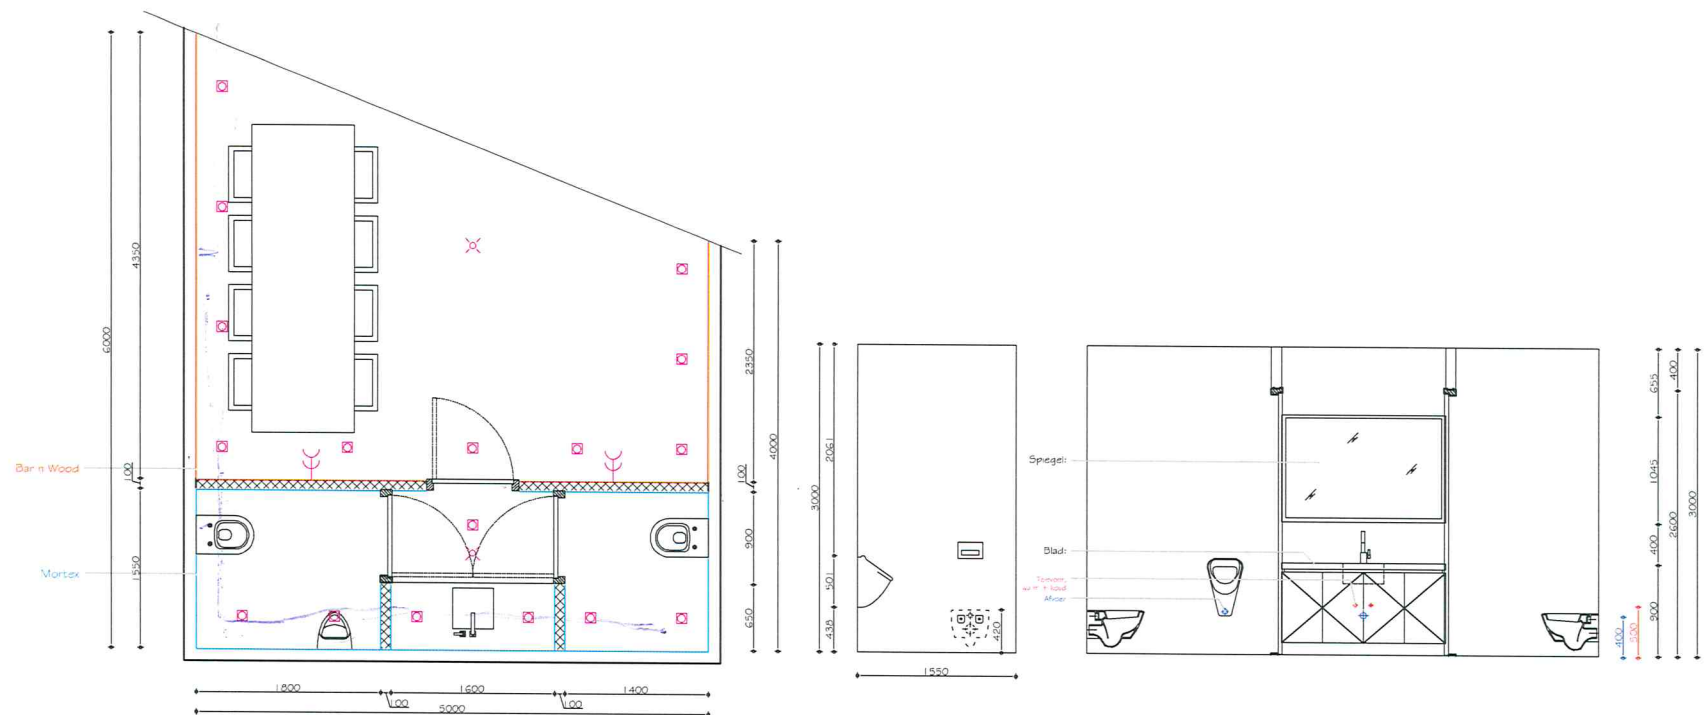

Half way House

- Enkele spot
- ✕ Bewegingsmelder
- ⇒ Stroompunt

*All measurements need to be checked in the work. This is not a production drawing.

PIETER LAUREYS

Gloss bvba - M. +31 650 61 66 24 - pieter@aandd.be

BTW BE0875 564 164 - Bank van Breda / BE33 645[0442]646 - BIC JVBABE 22

Mgr. Stillemaansstraat 3/1 - 9100 Sint-Niklaas, België

Projectname: Golfbaan

Drawing: Half Way House

Date: 13-10-2017

Scale: 1:50

Format: A3

13/10/2017

Half way house – toilet blok
Afwerkingen

1. VLOEREN

Vloeren in mortex gesmeerd – idem kleur driving range
Vloerverwarming elektrisch voorzien in het voorportaal en toiletten

2. WANDEN

alle wanden buiten voorportaal en toiletten bekleden met barnwood zoals driving range
alle wanden in toiletten en voorportaal afwerken in mortex
geen nissen voorzien zoals in driving range

3. PLAFOND

barnwood plafond idem als driving range
spots inbouwen in plafond
houten boei deel bekleden met barnwood
in toiletten gestuct wit plafond.

4. DEUREN

deuren idem driving range
beslag idem als driving range (heb ik nog bij TKI)
deuren naar toiletten vrij / bezet

5. ELECTRA

verlichting op bewegingsmelder
spots idem als hoofdgebouw buiten modular IP 54
stopcontacten voorzien volgens plan
electrische verwarming in toiletten op termostaat
alle verlichting op bewegingsmelders

6. SANITAIR

idem als in driving range
meubel – meubel maatwerk met kastje