


### Beoogde situatie

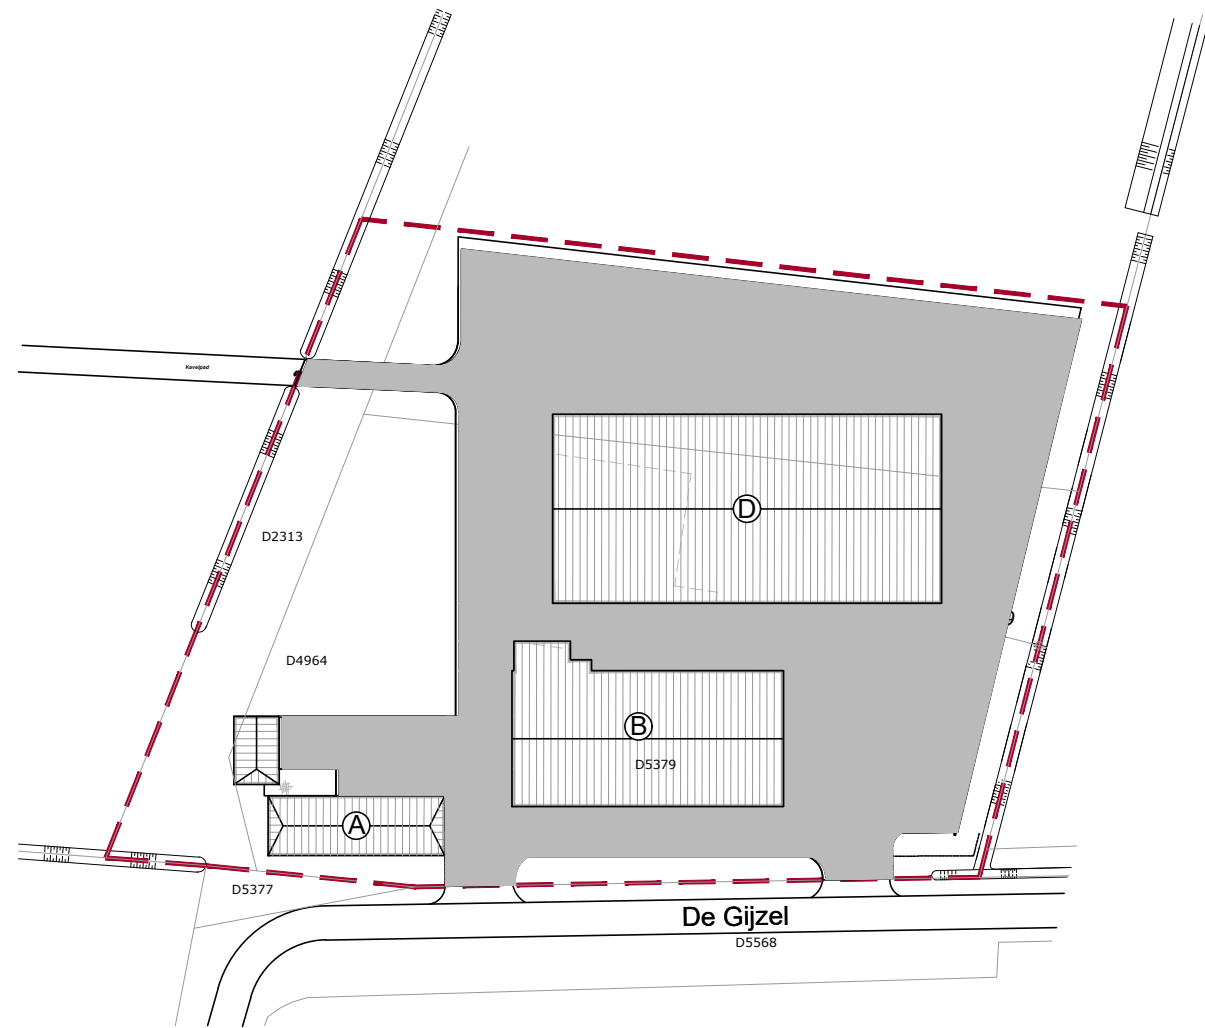


#### Bebouwing "de Gijzel 30" - Beoogd

A. Bedrijfswoning (excl. bijgebouw)	187 m <sup>2</sup>
B. Machinestalling	681 m <sup>2</sup>
D. Nieuwbouw machineberging	1287 m <sup>2</sup>
	<u>2155 m<sup>2</sup></u>

opp. erfverharding 4005 m<sup>2</sup>

Bouwwlak - 9032 m<sup>2</sup>

### Bestaande situatie

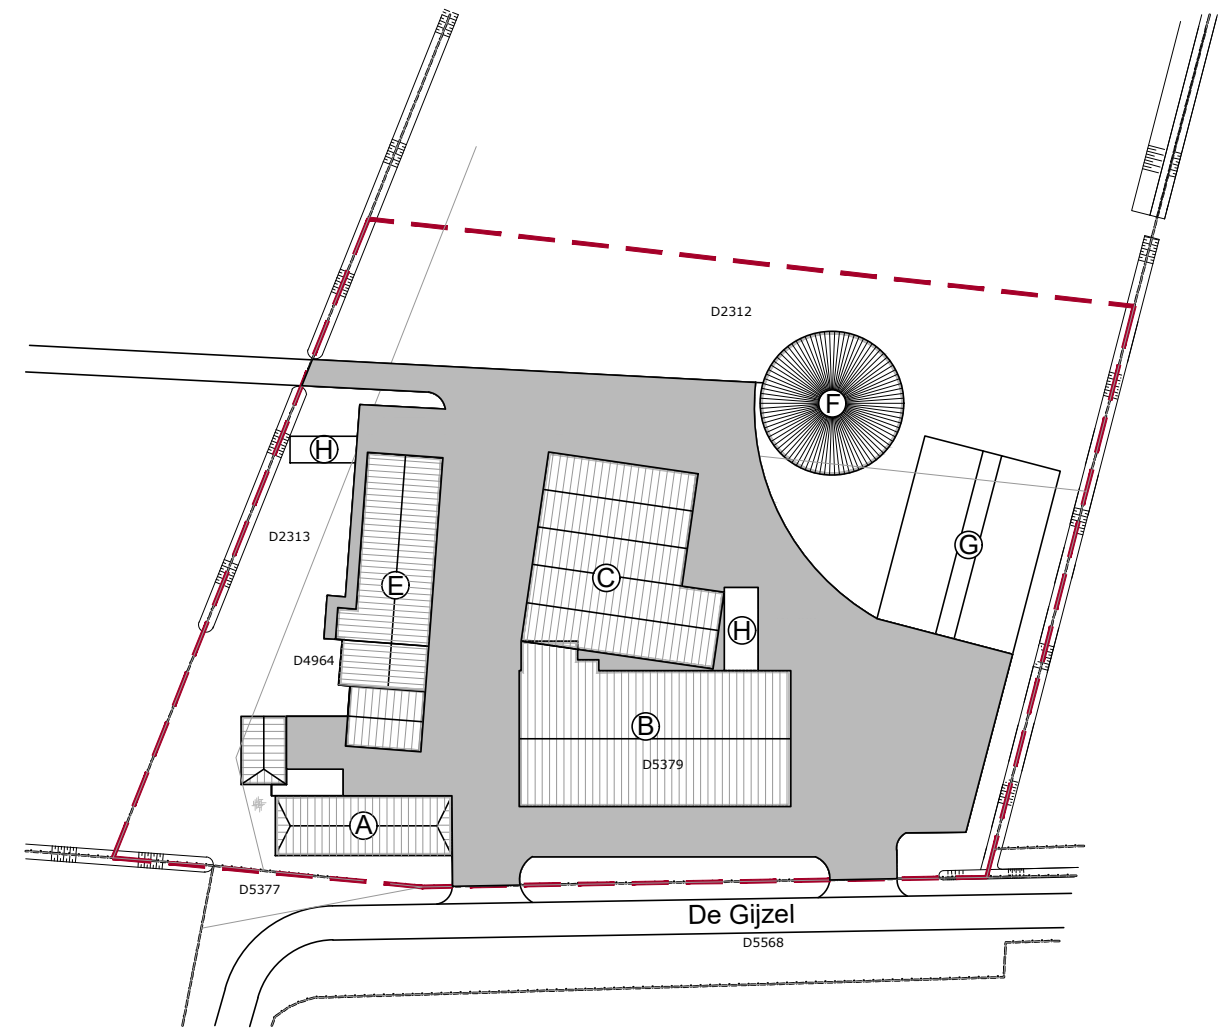


#### Bebouwing "de Gijzel 30" - Bestaand

A. Bedrijfswoning (excl. bijgebouw)	187 m <sup>2</sup>
B. Machinestalling	681 m <sup>2</sup>
C. Veestaf / Opslag (te slopen)	564 m <sup>2</sup>
E. Opslag / werkplaats (te slopen)	459 m <sup>2</sup>
F. Drijfmestsilo (te slopen)	266 m <sup>2</sup>
G. Kuilvoeropslag 463m <sup>2</sup> (te slopen)	
	<u>2157 m<sup>2</sup></u>

opp. erfverharding 2805 m<sup>2</sup>


Bouwwlak - 9032 m<sup>2</sup>

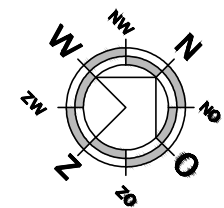

Schaal: 1:2000

Gemeente: Vught  
Sectie: D  
Nummer: 2312, 2313, 4964, 5379, 5380

H. Tijdelijk bijgebouw 2 stuks

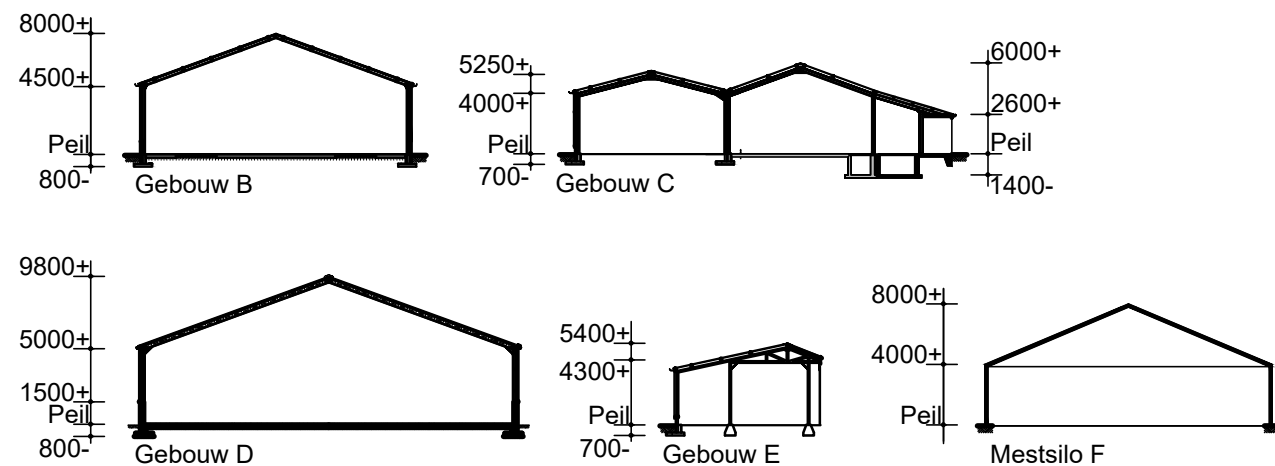

		Kerkstraat 2 6095 BE Baexem tel.: 0475-459260 www.aelmans.com		Parklaan 21 5261 LR Vught tel.: 073-3032700 www.aelmans.com	
Onderwerp	Ontwerptekening situatie bestaand - beoogd			Bladnr: B01	
Project	Aanpassing naar verhuurbedrijf machines en werktuigen				
Opdrachtgever	Schuurmans Helvoirt Verhuur B.V.				
Adres	De Gijzel 30	Projectleider	TKA		
Woonplaats	5268 CN Helvoirt	Projectnummer	D217382		
Telefoon	0411-643392	Schaal	1:1000		
Datum	12-07-2023	Bladformaat	A3		
Wijziging	15-11-2023	Getekend	CDU		