


Beoogde situatie

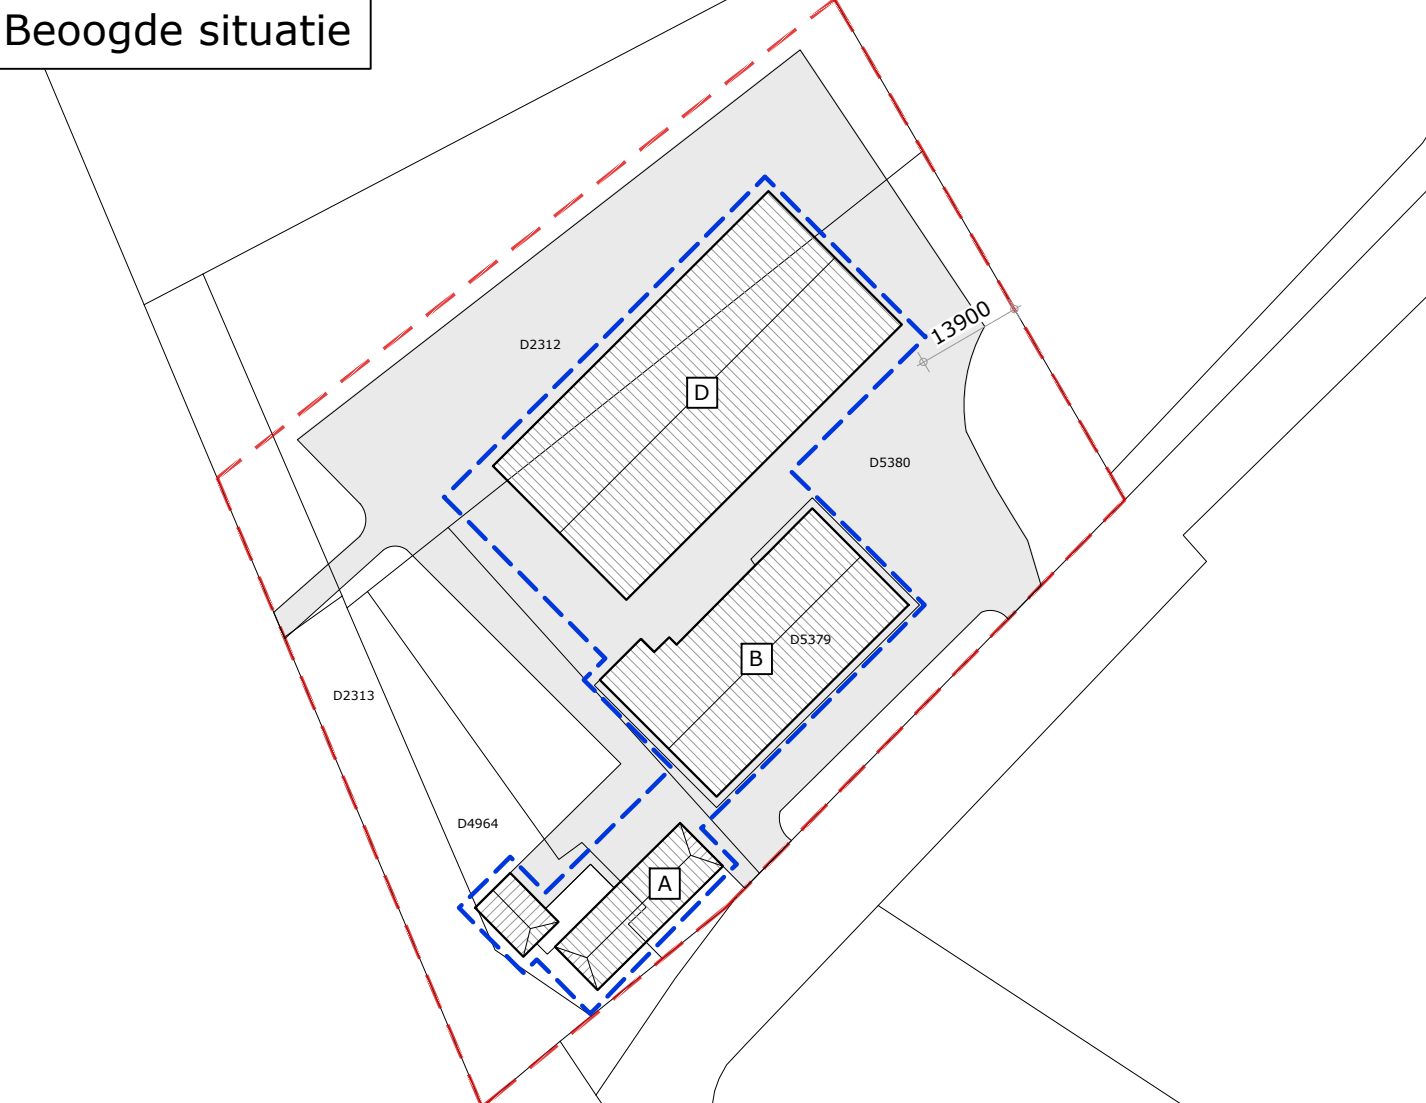


Bebouwing "de Gijzel 30" - Beoogd

A. Bedrijfswoning (excl. bijgebouw)	187 m²
B. Machinestalling	681 m²
D. Nieuwbouw machineberging	1287 m²
	2155 m²


opp. erfverharding ca. 3855 m²

Grens inrichting: ca. 9032 m²

Bouwvlak bedrijf: ca. 3298 m²

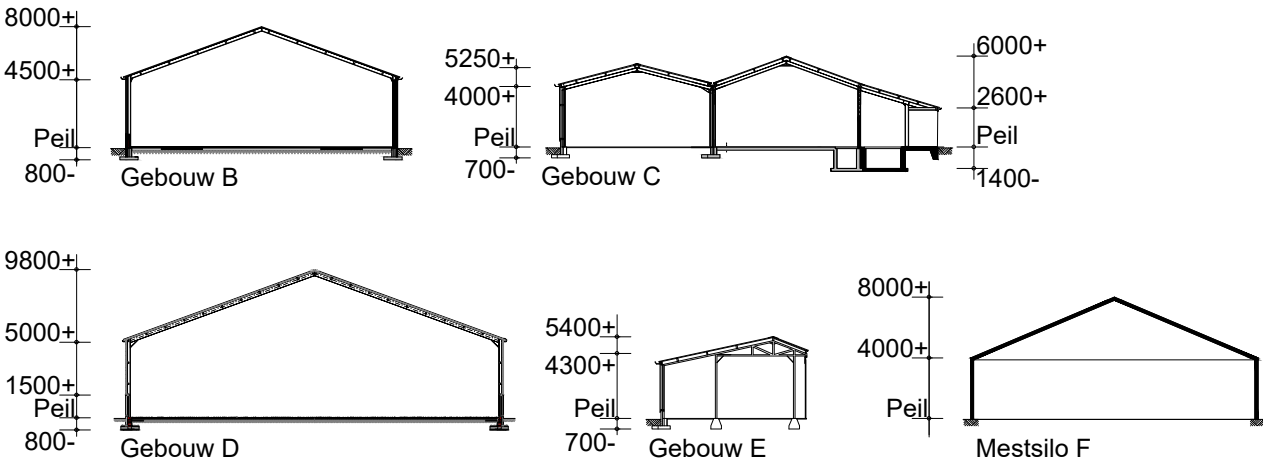

Bestaande situatie

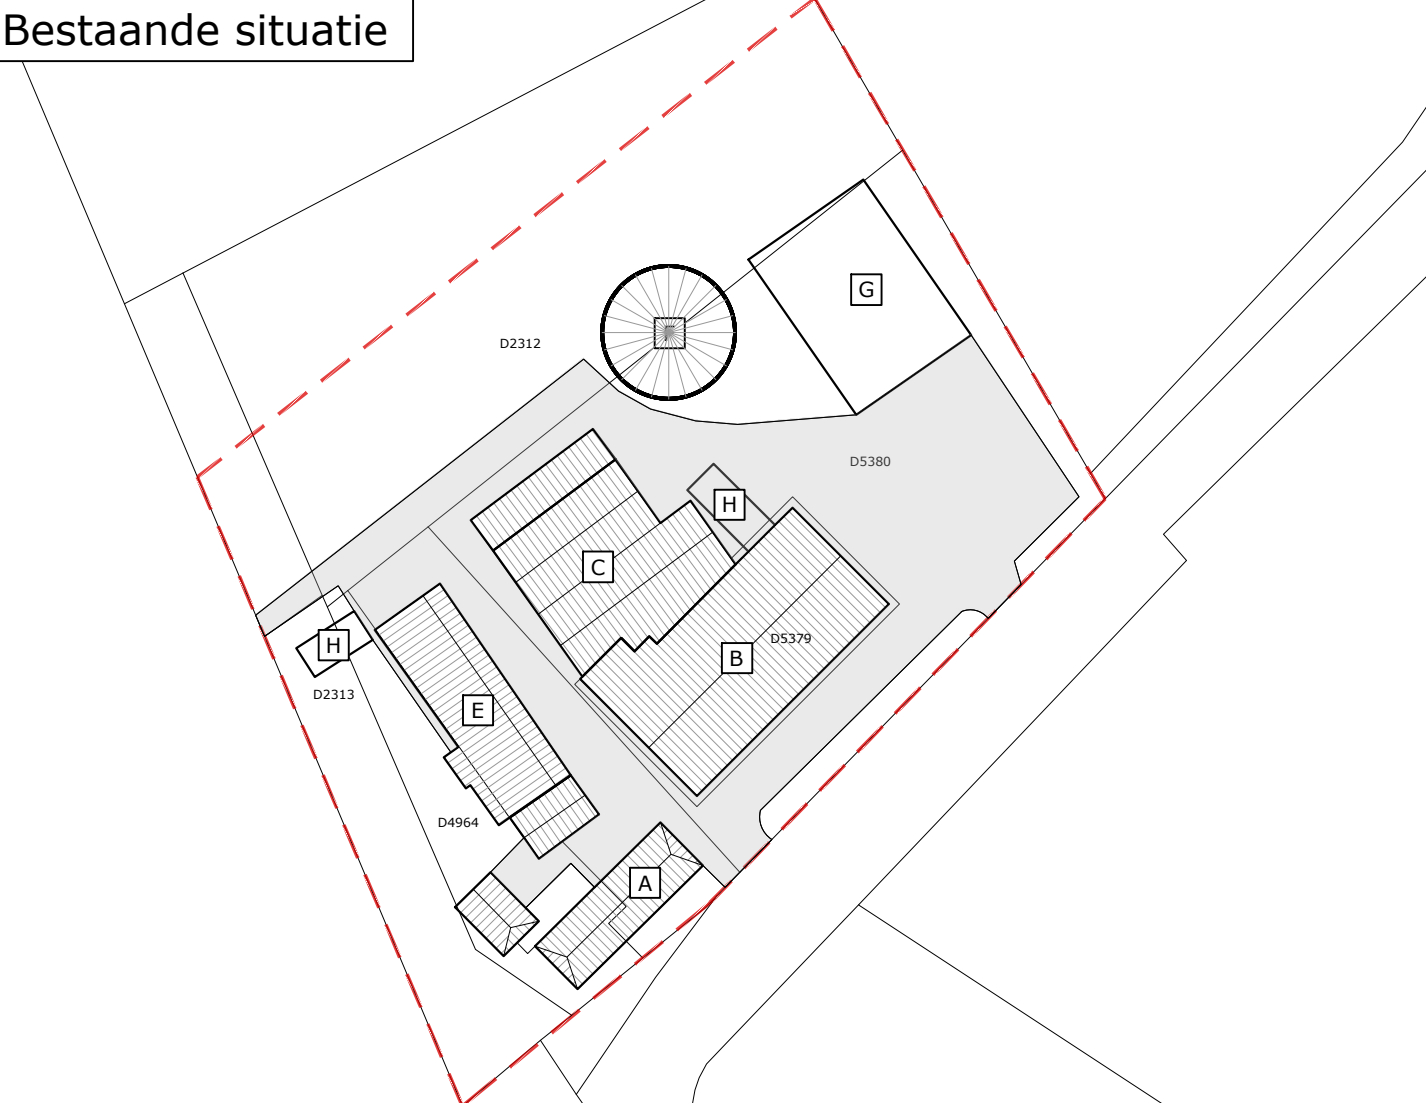


Bebouwing "de Gijzel 30" - Bestaand

A. Bedrijfswoning (excl. bijgebouw)	187 m²
B. Machinestalling	681 m²
C. Veestal / Opslag (te slopen)	564 m²
E. Opslag / werkplaats (te slopen)	459 m²
F. Drijfmestsilo (te slopen)	266 m²
G. Kuilvoeropslag (te slopen)	463 m²
	2157 m²

opp. erfverharding ca. 2541 m²

Grens inrichting: ca. 9032 m²

H. Tijdelijk bijgebouw 2 stuks

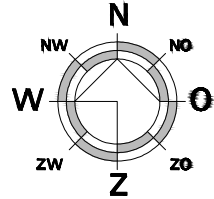

Schaal: 1:1000

Gemeente: Vught
Sectie: D
Nummer: 2312, 2313, 4964, 5379, 5380



Kerkstraat 2
6095 BE Baexem
tel.: 0475-459260
www.aelmans.com

Parklaan 21
5261 LR Vught
tel.: 073-3032700
www.aelmans.com

Onderwerp	Ontwerptekening situatie bestaand - beoogd	Bladnr: B01
Project	Aanpassing naar verhuurbedrijf machines en werktuigen	
Opdrachtgever	Schuurmans Helvoirt Verhuur B.V.	
Adres	De Gijzel 30	Projectleider
Woonplaats	5268 CN Helvoirt	TKA
Telefoon	0411-643392	Projectnummer
Datum	12-07-2023	D217382
Wijziging	15-08-2024	Schaal
		1:1000
		Bladformaat
		A3
		Getekend
		RS