


Doorsnede A-A

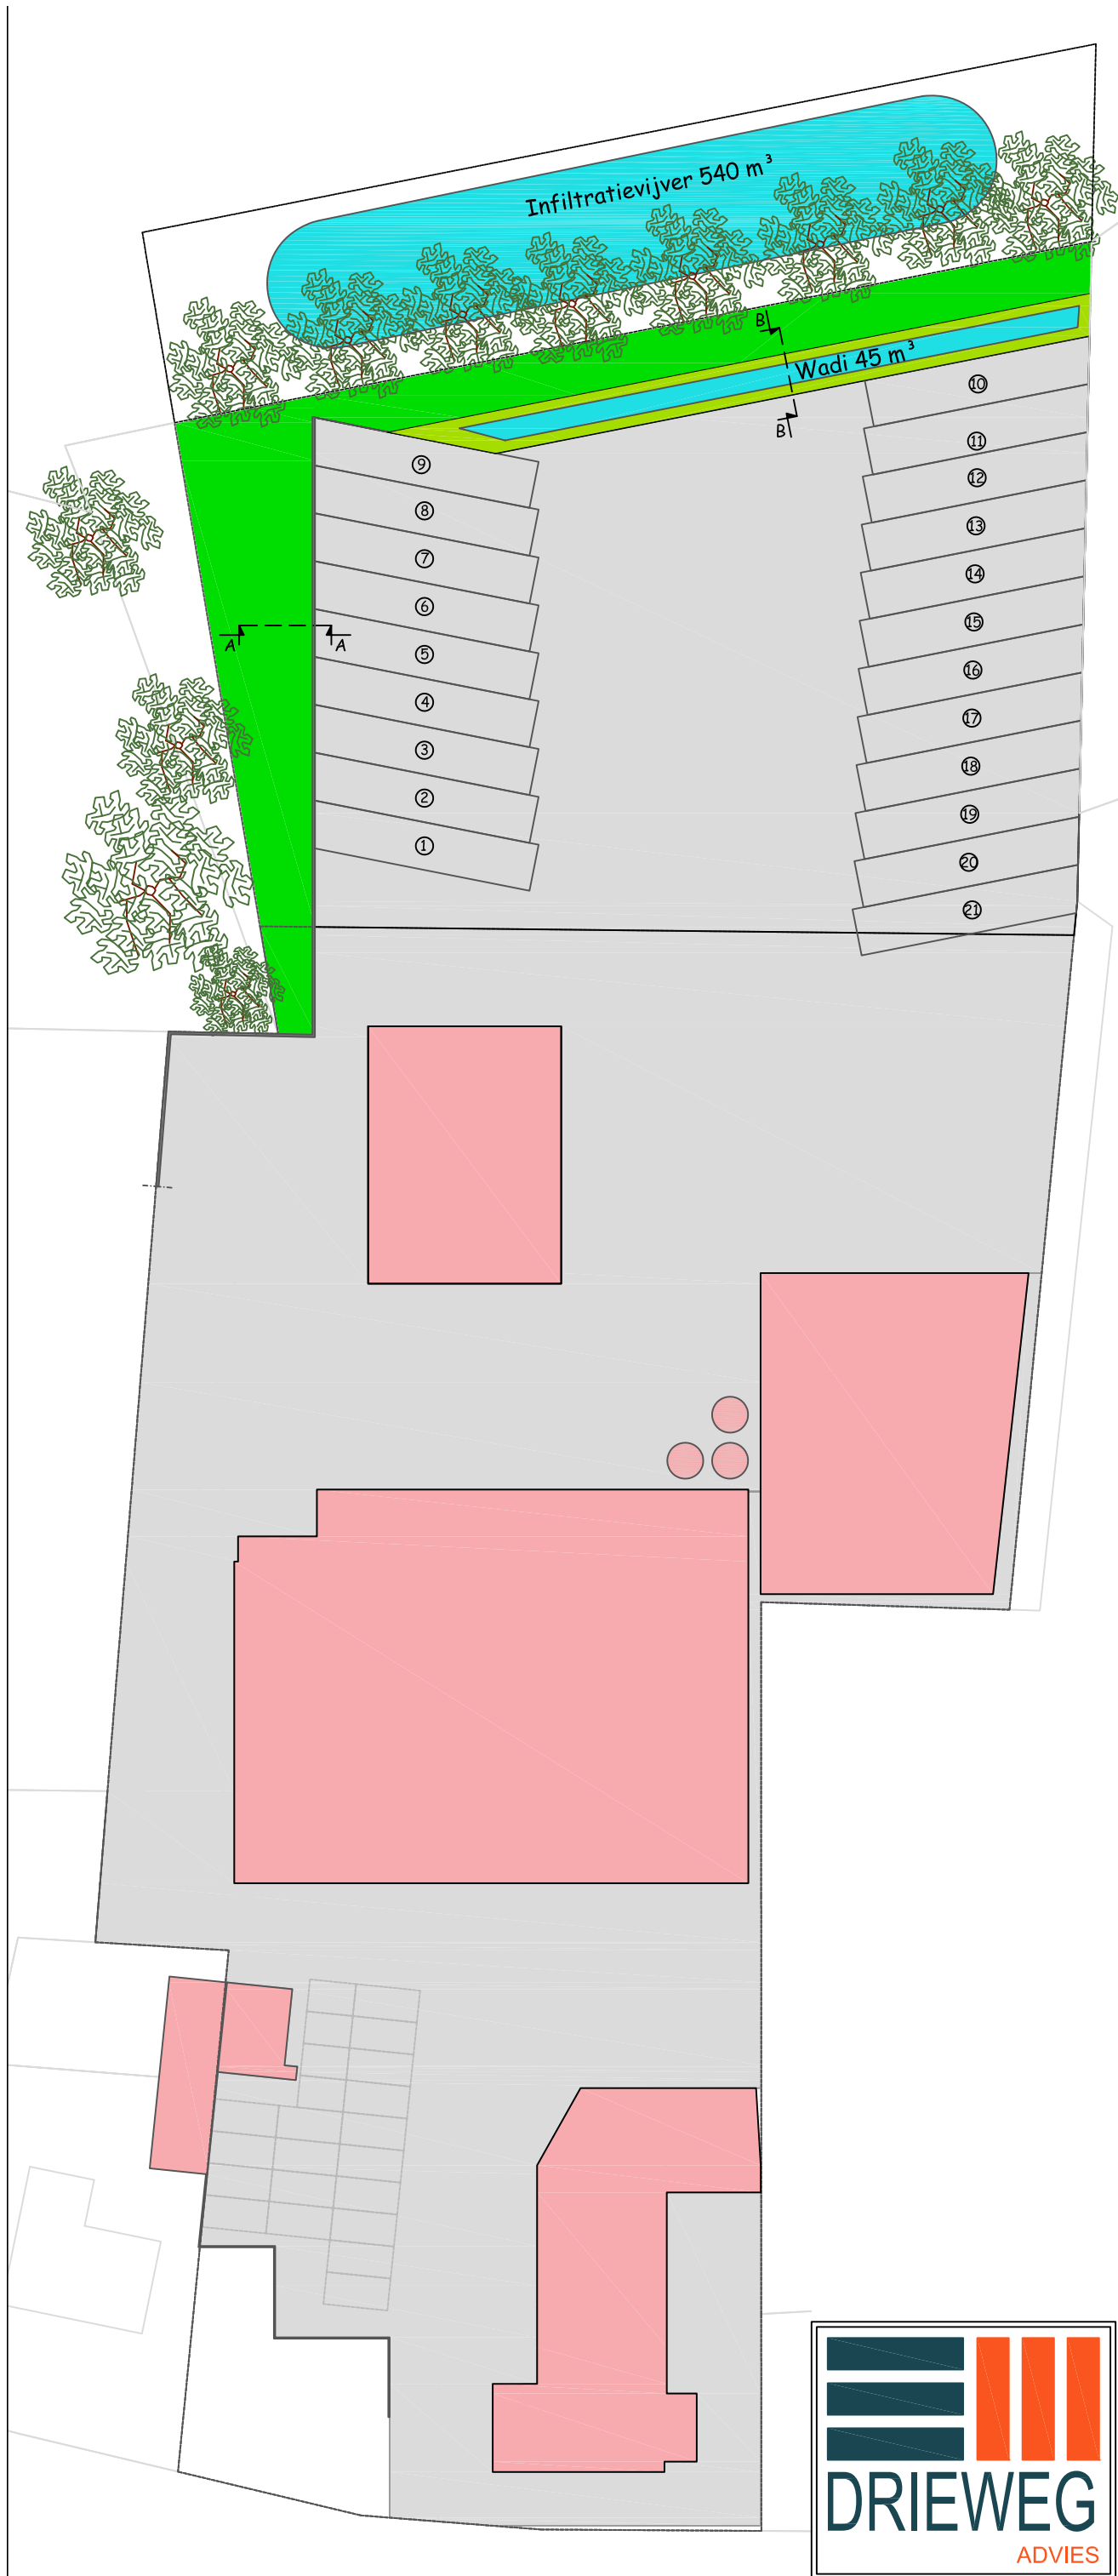

Doorsnede B-B

SITUATIE	
Gemeente: Helvoirt	
Sectie: E Nr.: 474/608/609/	
Schaal 1 : 500 620/887/1015	

DRIEWEG
ADVIES

Onderwerp: Terrein indeling	
Adres van de inrichting: Nieuwkuikseweg 5 Te Helvoirt	
Aard van de inrichting: Loon- en transportbedrijf	
Bedrijfsgegevens:	Bladnummer: 01/01
v. Kuijk Holding B.V.	Schaal: 1:500/1:200
Nieuwkuikseweg 5	Getekend: A.M.
5268 LE Helvoirt	Datum: 12-04-2019
Projectnummer:	Wijzigingsdatum:
127801BP01	14-10-2020/A.M.