


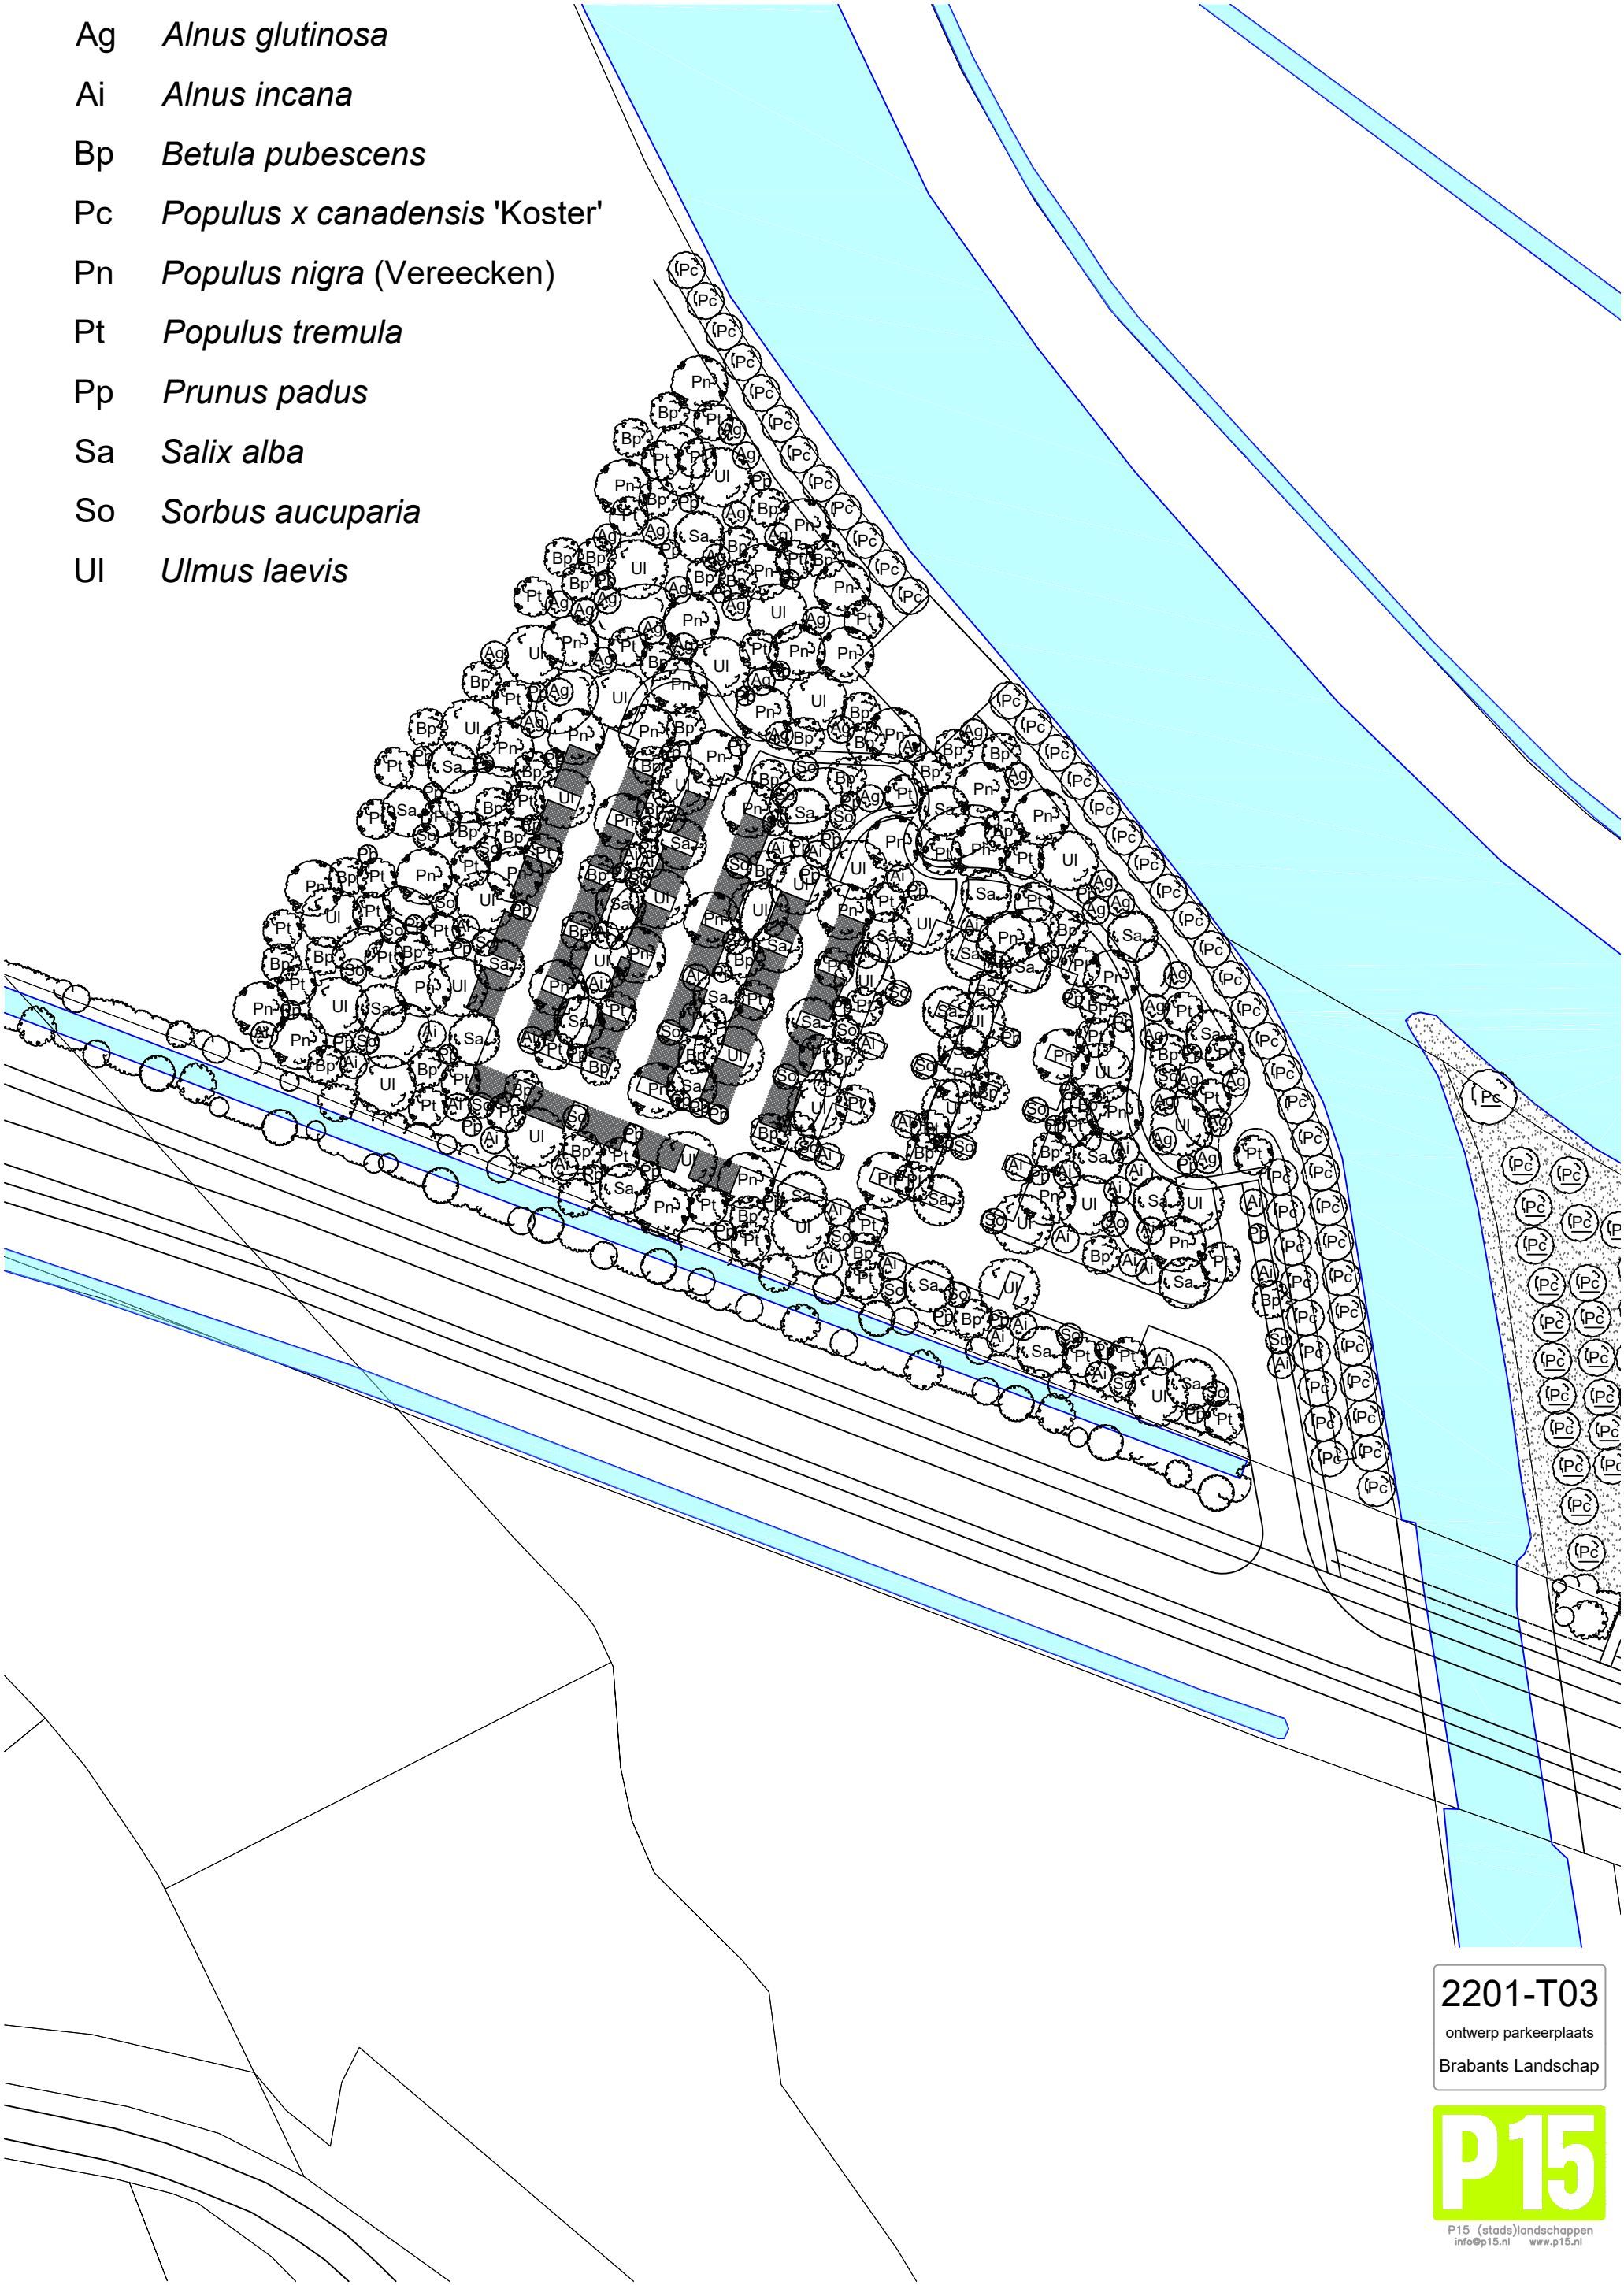

2201-T03

ontwerp parkeerplaats
Brabants Landschap



P15 (stads)landschappen
info@p15.nl www.p15.nl