


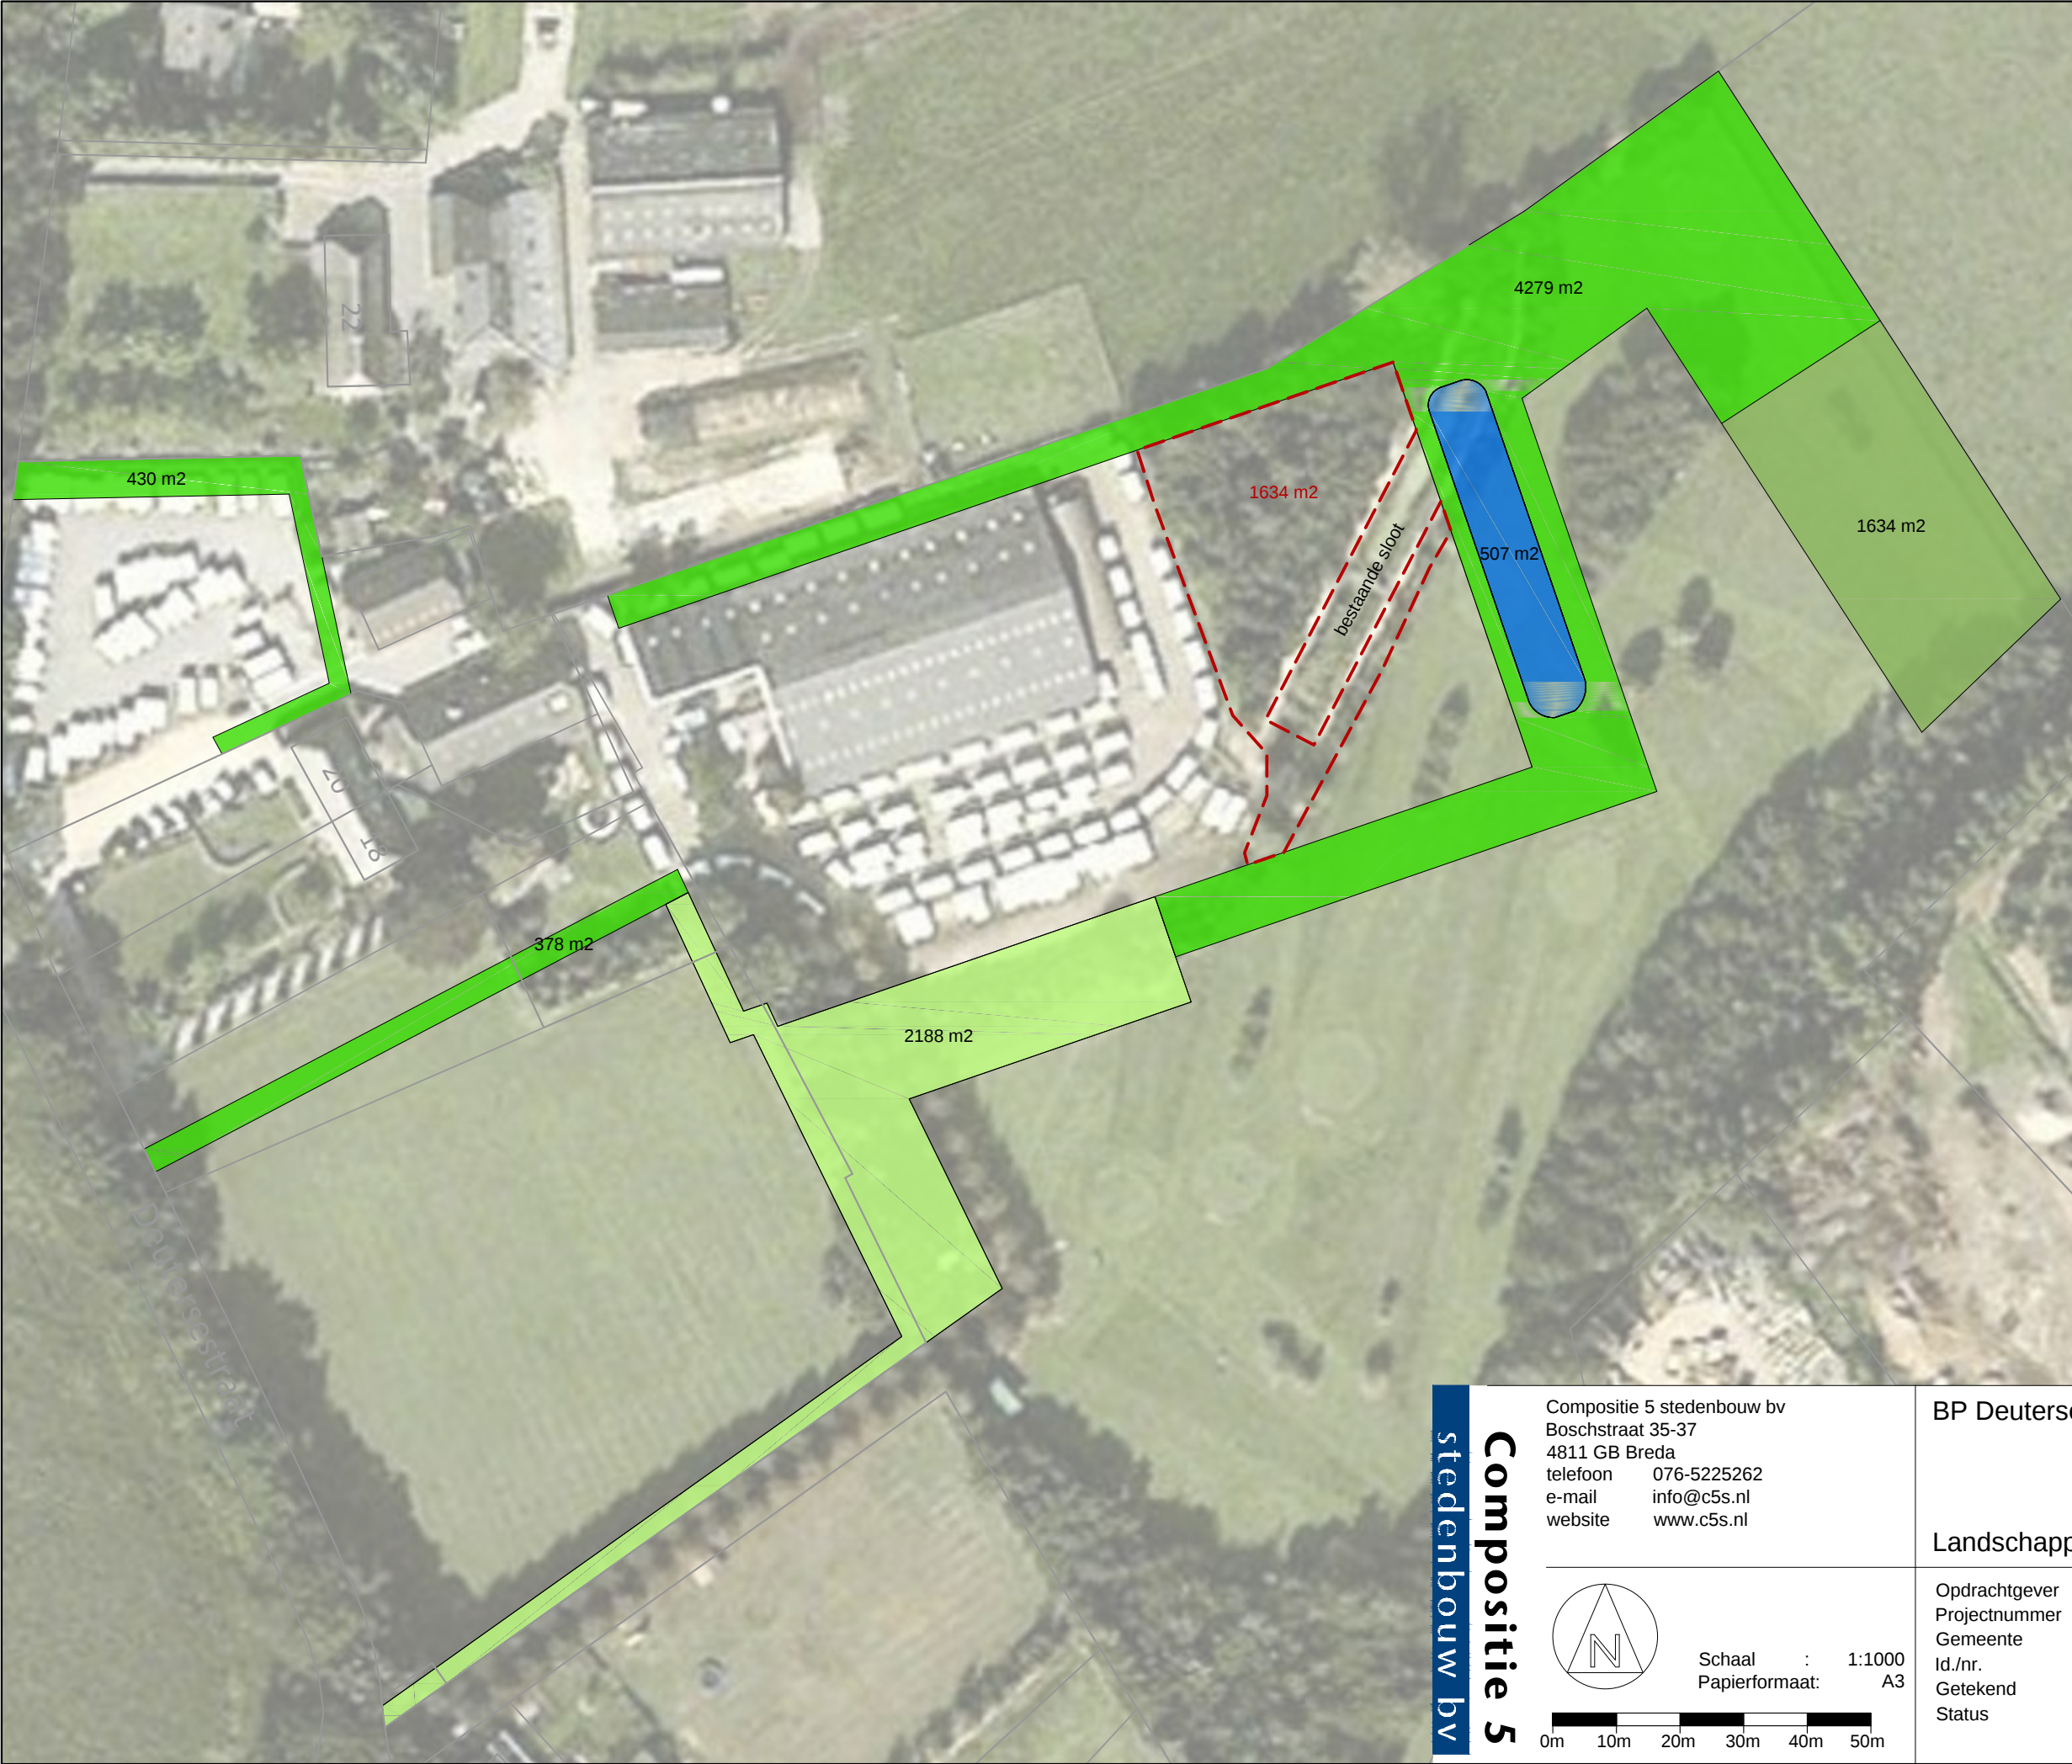

Houtsingel met opgaand struweel
sortimentlijst

Boomvormers:
Quercus robur (zomereik)
Betula pubescens (zachte berk)
Acer campestre (veldesdoorn)

Struiklaag:
Viburnum opulus (Gelderse roos)
Corylus avellana (gewone hazelaar)
Cornus sanguinea (rode kornoelje)

- 1.634 m2

Gekapt
- 2.188 m2

Bestaande houtwal
toevoegen bomen: 75 stuks
- 5.087 m2

Nieuwe houtwal
toevoegen bomen: 3052 stuks
- 507 m2

Retentievijver
- 1.634 m2

Herplantplicht
in kader boswet

Compositie 5

stedenbouw bv

Compositie 5 stedenbouw bv
Boschstraat 35-37
4811 GB Breda
telefoon 076-5225262
e-mail info@c5s.nl
website www.c5s.nl

N

Schaal : 1:1000
Papierformaat: A3

0m

10m

20m

30m

40m

50m

BP Deutersestraat, Cromvoirt

Landschappelijke inpassing

Opdrachtgever : B. & H. van der Meulen
Projectnummer : 131347
Gemeente : Gemeente Vught
Id./nr. : 131347o19.dwg
Getekend : 13-07-2015 M.v.B.
Status : ..