


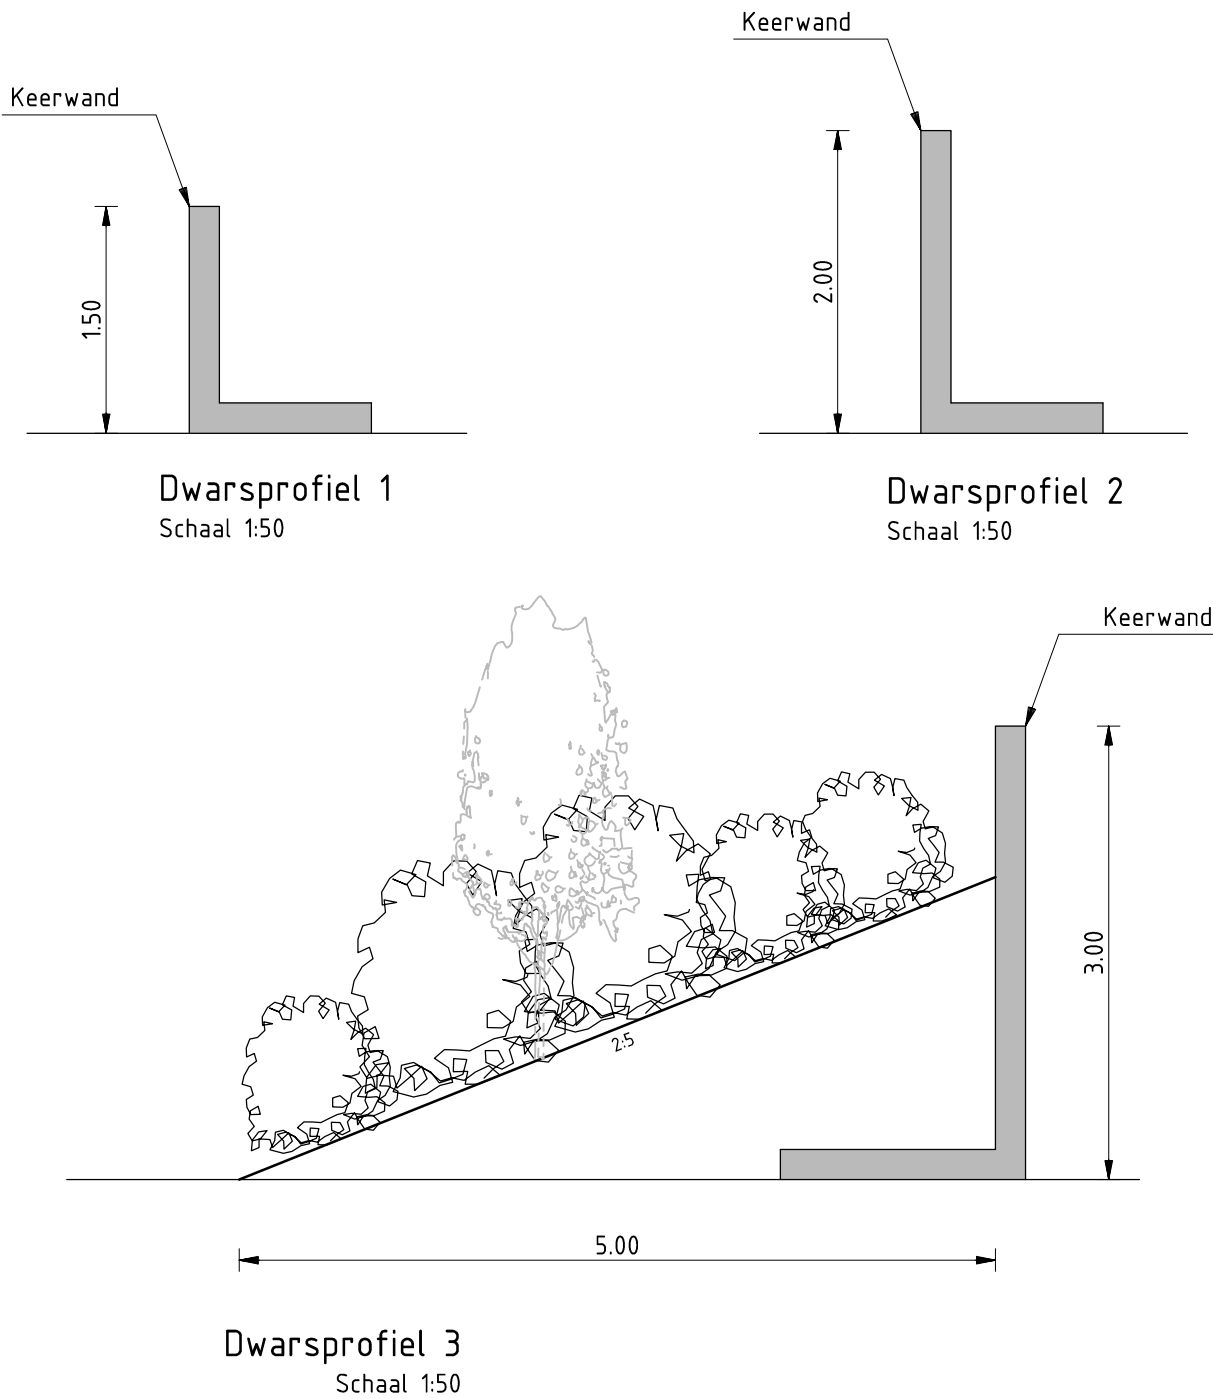


Verklaring

- Contour bouwvlak
- Bouwvlak
- Buitenterrein
- Opslag afvalstoffen 2950m² (40%)
- Opslag bouwstoffen en overig 70m² (1%)
- Opslag grondstoffen 505m² (7%)
- Uitbreiding terrein 2912m² f.b.v. opslag diverse materialen
- Groenstrook 585m²
- Tuin 667m² (van functie bedrijf naar functie tuin)
- Keerwand

maximaal bebouwd oppervlak	1560m²
Uitbreiding op basis van bestemmingsplan (15%)	234m² +
Totaal te bebouwen oppervlak	1794m²
Werkelijk bebouwd oppervlak	1362m²
Nog te bebouwen	432m² -



SITUATIE
SCHAAL 1:5000

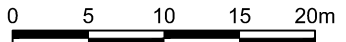

C9	28-01-2015	CONCEPT	I.B.
Nr	Datum	Wijziging	Tek

Opdrachtgever
Gemeente Vught

Projectomschrijving
Bestemmingsplan Kruishoeveweg nr.1
Aanpassing bedrijfsterrein Peijnenburg Vught BV

Tekeningomschrijving
Ontwerp

Tekeningnummer
181857-BP-2-01

Tekenaar
M. Sarneel

Projectleider
R. Rodrigues de Miranda

Status
INTERN

www.anteagroup.nl

Schaal
1:500

Formaat
A2

Bladin bladen
1 IN 1

Wijz. nr.
C9

anteagroup