

Naam van de berekening: Vlaamsche schuur Den Hoek 1
Gemaakt op: 6-03-2015
Naam van het bedrijf: Den Hoek Cromvoirt; referentiepunt A
Berekende ruwheid: 0,34 m
Meteo station: Eindhoven

Brongegevens:

Volgnr.	BronID	X-coord.	Y-coord.	EP Hoogte	Gem.geb. hoogte	EP Diam.	EP Uittr. snelh.	E-Aanvraag
1	A vleeskalveren 170	144 900	408 225	3,5	4,5	0,50	4,00	6 052

Vergund 170 vleeskalveren; verspreidliggende ventilatoren.

Met de berekening is rekening gehouden met de huidige grootte van het bouwblok van Den Hoek 2 (omgekeerde werking).

Referentiepunt A is gekozen nabij de grens van het bouwblok richting Den Hoek 1.

Geur gevoelige locaties:

Volgnummer	GGLID	Xcoördinaat	Ycoördinaat	Geurnorm	Geurbelasting
2	Referentiepunt 1	144 903	408 189	14,0	12,9
3	Referentiepunt 2	144 925	408 194	14,0	12,2
4	Referentiepunt 3	144 904	408 179	14,0	9,0
5	Referentiepunt 4	144 928	408 183	14,0	8,7
6	Referentiepunt 5	144 905	408 191	14,0	13,6
7	Referentiepunt 6	144 924	408 196	14,0	13,1

Naam van de berekening: Vlaamsche schuur den Hoek 1
Gemaakt op: 6-03-2015
Naam van het bedrijf: Den Hoek 1 Cromvoirt; **Referentiepunt B**
Berekende ruwheid: 0,34 m
Meteo station: Eindhoven

Brongegevens:

Volgnr.	BronID	X-coord.	Y-coord.	EP Hoogte	Gem.geb. hoogte	EP Diam.	EP Uittr. snelh.	E-Aanvraag
1	B vleeskalveren 170	144 916	408 230	3,5	4,5	0,50	4,00	6 052


Vergund 170 vleeskalveren; verspreidliggende ventilatoren.

Met de berekening is rekening gehouden met de huidige grootte van het bouwblok van Den Hoek 2 (omgekeerde werking).

Referentiepunt B is gekozen nabij de grens van het bouwblok richting Den Hoek 1.

Geur gevoelige locaties:

Volgnummer	GGLID	Xcoördinaat	Ycoördinaat	Geurnorm	Geurbelasting
2	Referentiepunt 1	144 903	408 189	14,0	10,8
3	Referentiepunt 2	144 925	408 194	14,0	12,8
4	Referentiepunt 3	144 904	408 179	14,0	7,6
5	Referentiepunt 4	144 928	408 183	14,0	8,8
6	Referentiepunt 5	144 905	408 191	14,0	11,2
7	Referentiepunt 6	144 924	408 196	14,0	13,6

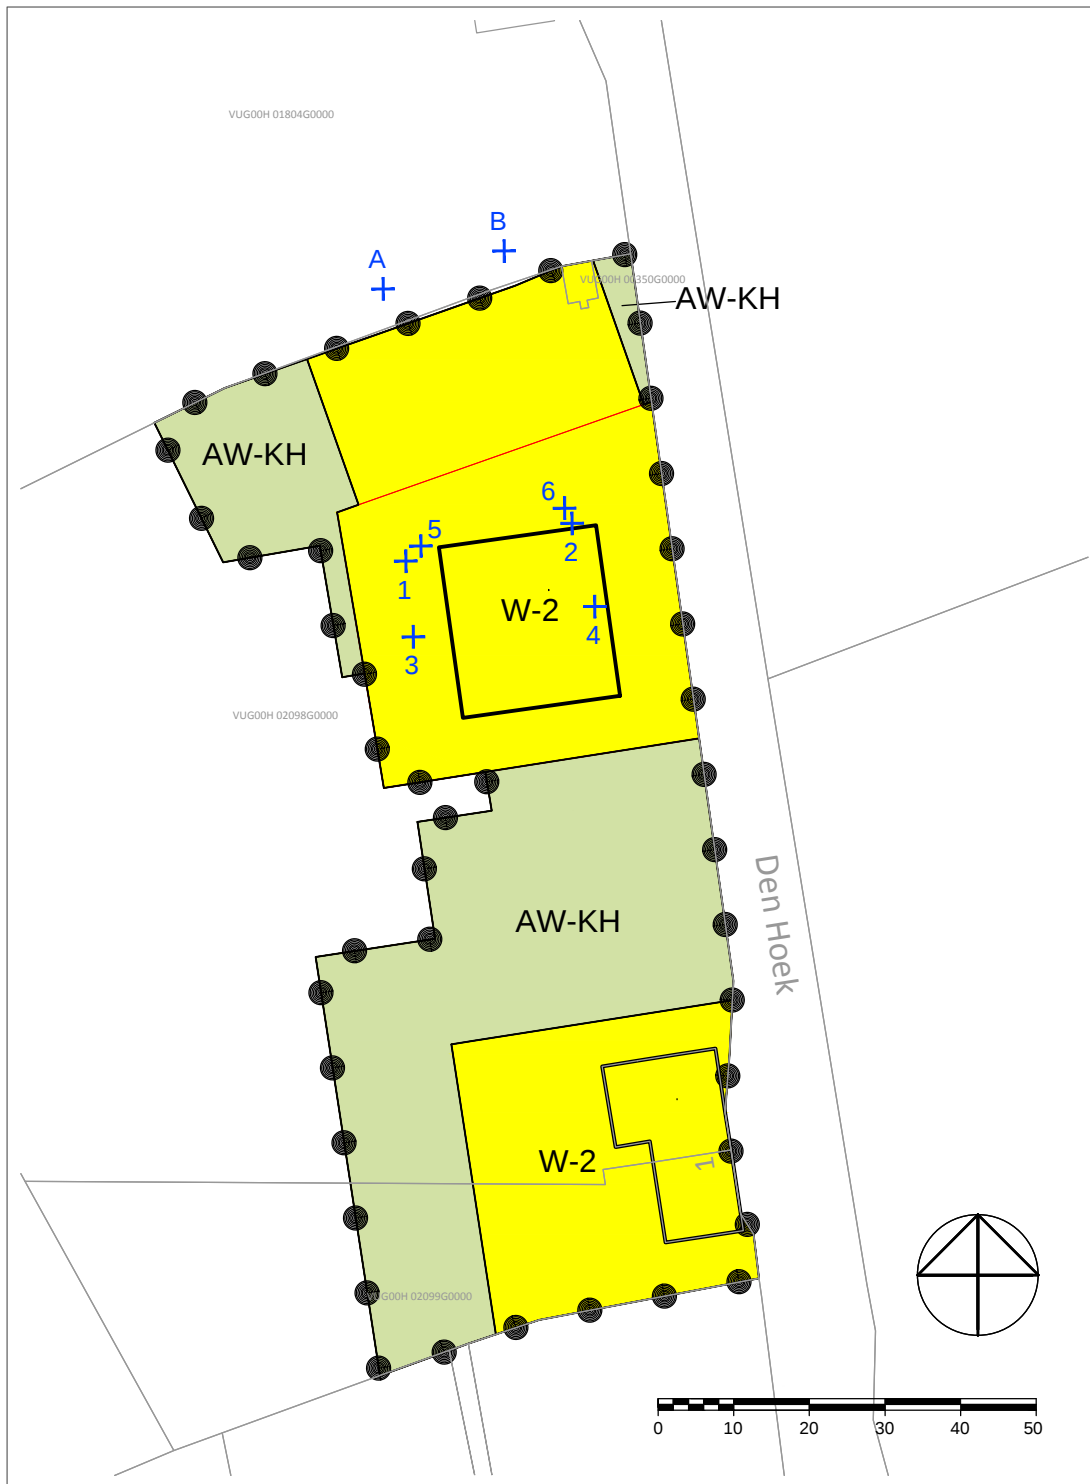

referentie-punt	geurbelasting emissiepunt A	geurbelasting emissiepunt B
1.	12,9	10,8
2.	12,2	12,8
3.	9,0	7,6
4.	8,7	8,8
5.	13,6	11,2
6.	13,1	13,6

Gemeente Vught

projectnaam
Wijzigingsplan Den Hoek 1, Cromvoirt

onderdeel
Meetpunten geurbelasting veehouderijen

projectnummer	23514056A	V01	08-04-2015	schaal	1:1000
projectleider	RJV			formaat	A4
tekenaar	MvS			blad	13
bestandsnaam	V01 150408 23514056A KRT13 meetpunten geur.dwg				



DE GRUYTER FABRIEK
VEEMARKTKADE 8
5222 AE 'S-HERTOGENBOSCH
073 623 1313
INFO@BUREAUVERKUYLEN.NL
BUREAUVERKUYLEN.NL