



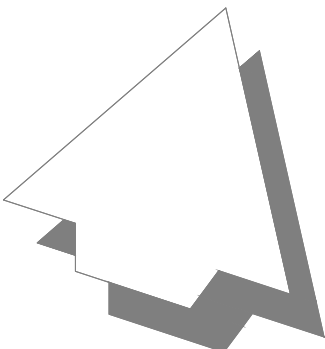

- Legenda**
- Werkgrens
 - Bestaande situatie
 - Bestaande hoogte in meters ten opzichte van -N.A.P.
 - Bestaande percelsgrens
 - Bestaande boom (ingemeten)
 - Te kappen boom
 - Te kappen boom (waardevolle status)
 - Te handhaven boom
 - Te handhaven boom (waardevolle status)

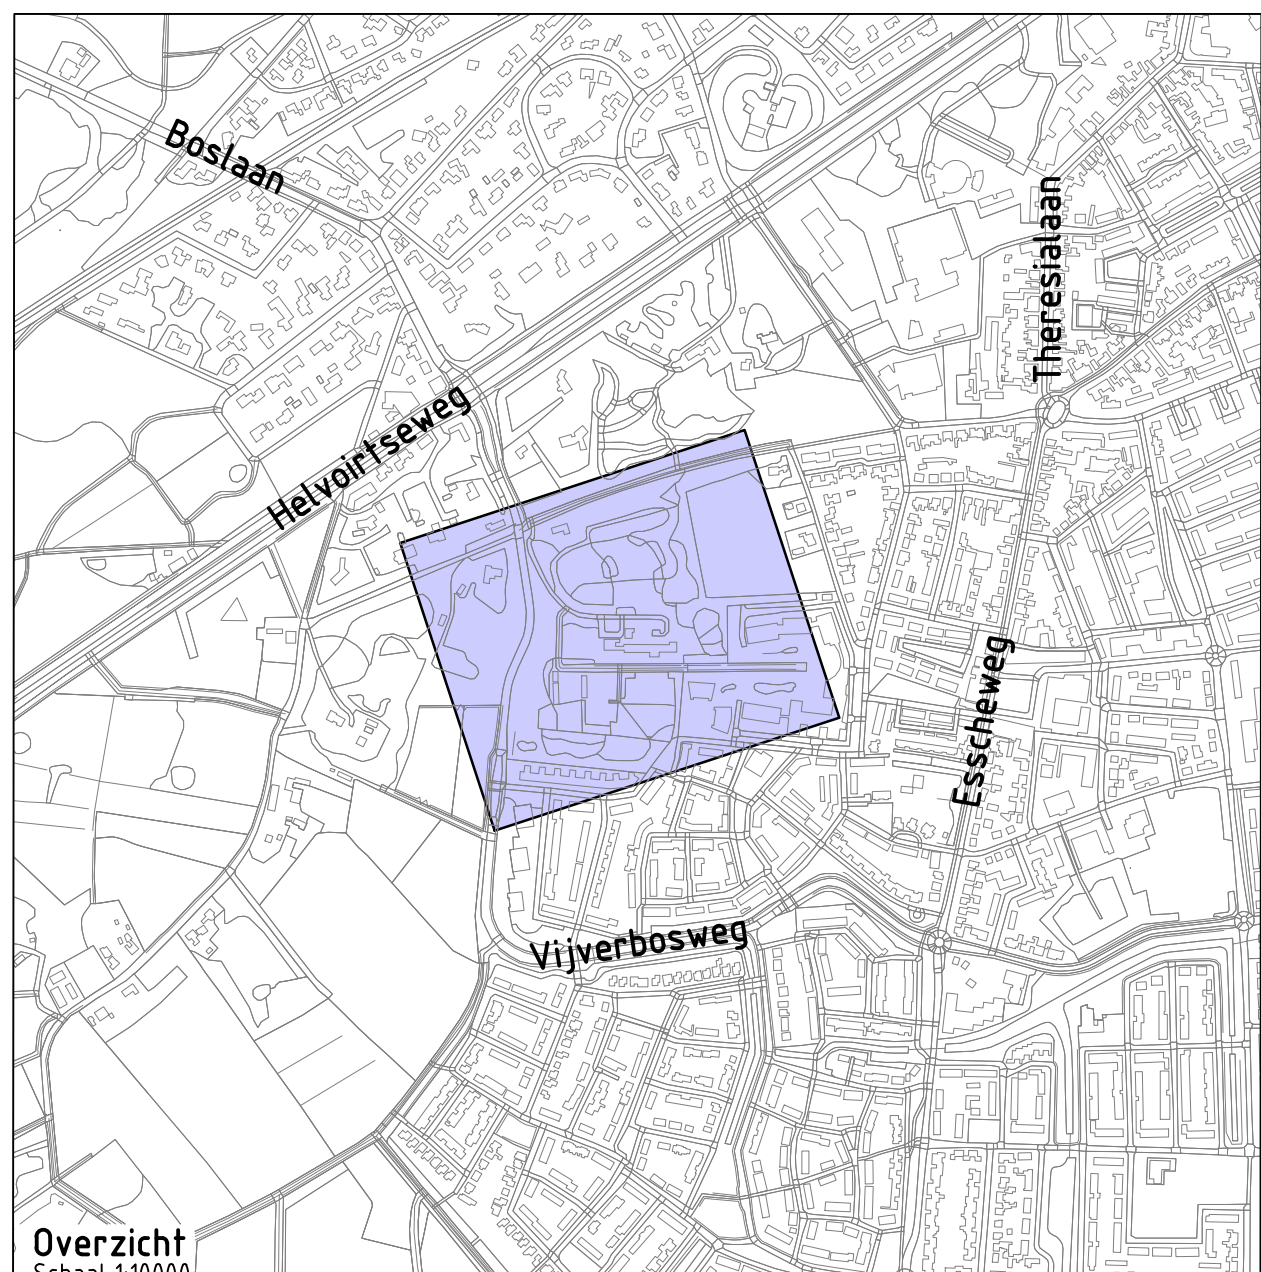

Overzicht
Schaal 1:10000

Project: Kloostergoed Theresia te Vught

Opdrachtgever: BPD Ontwikkeling B.V.

 **GRASVELD**
CIVIELE TECHNIEK

Grasveld Civiele Techniek B.V.
Kraakweg 3a
5741 RR Beek en Donk
tel. 0492 - 468219
www.grasveld.nl
info@grasveld.nl

Onderdeel: Bomenkaart

Getekend:	WJ	Schaal:	1:500	Fase:	WJ
Goedgekeurd:	CN	Formaat:	A0		
Projectnummer:	G25-013	Tekening:	01 van 01		Versie:
Datum:	05-12-2022	Doc.:	W03 - Bomenkaart		F