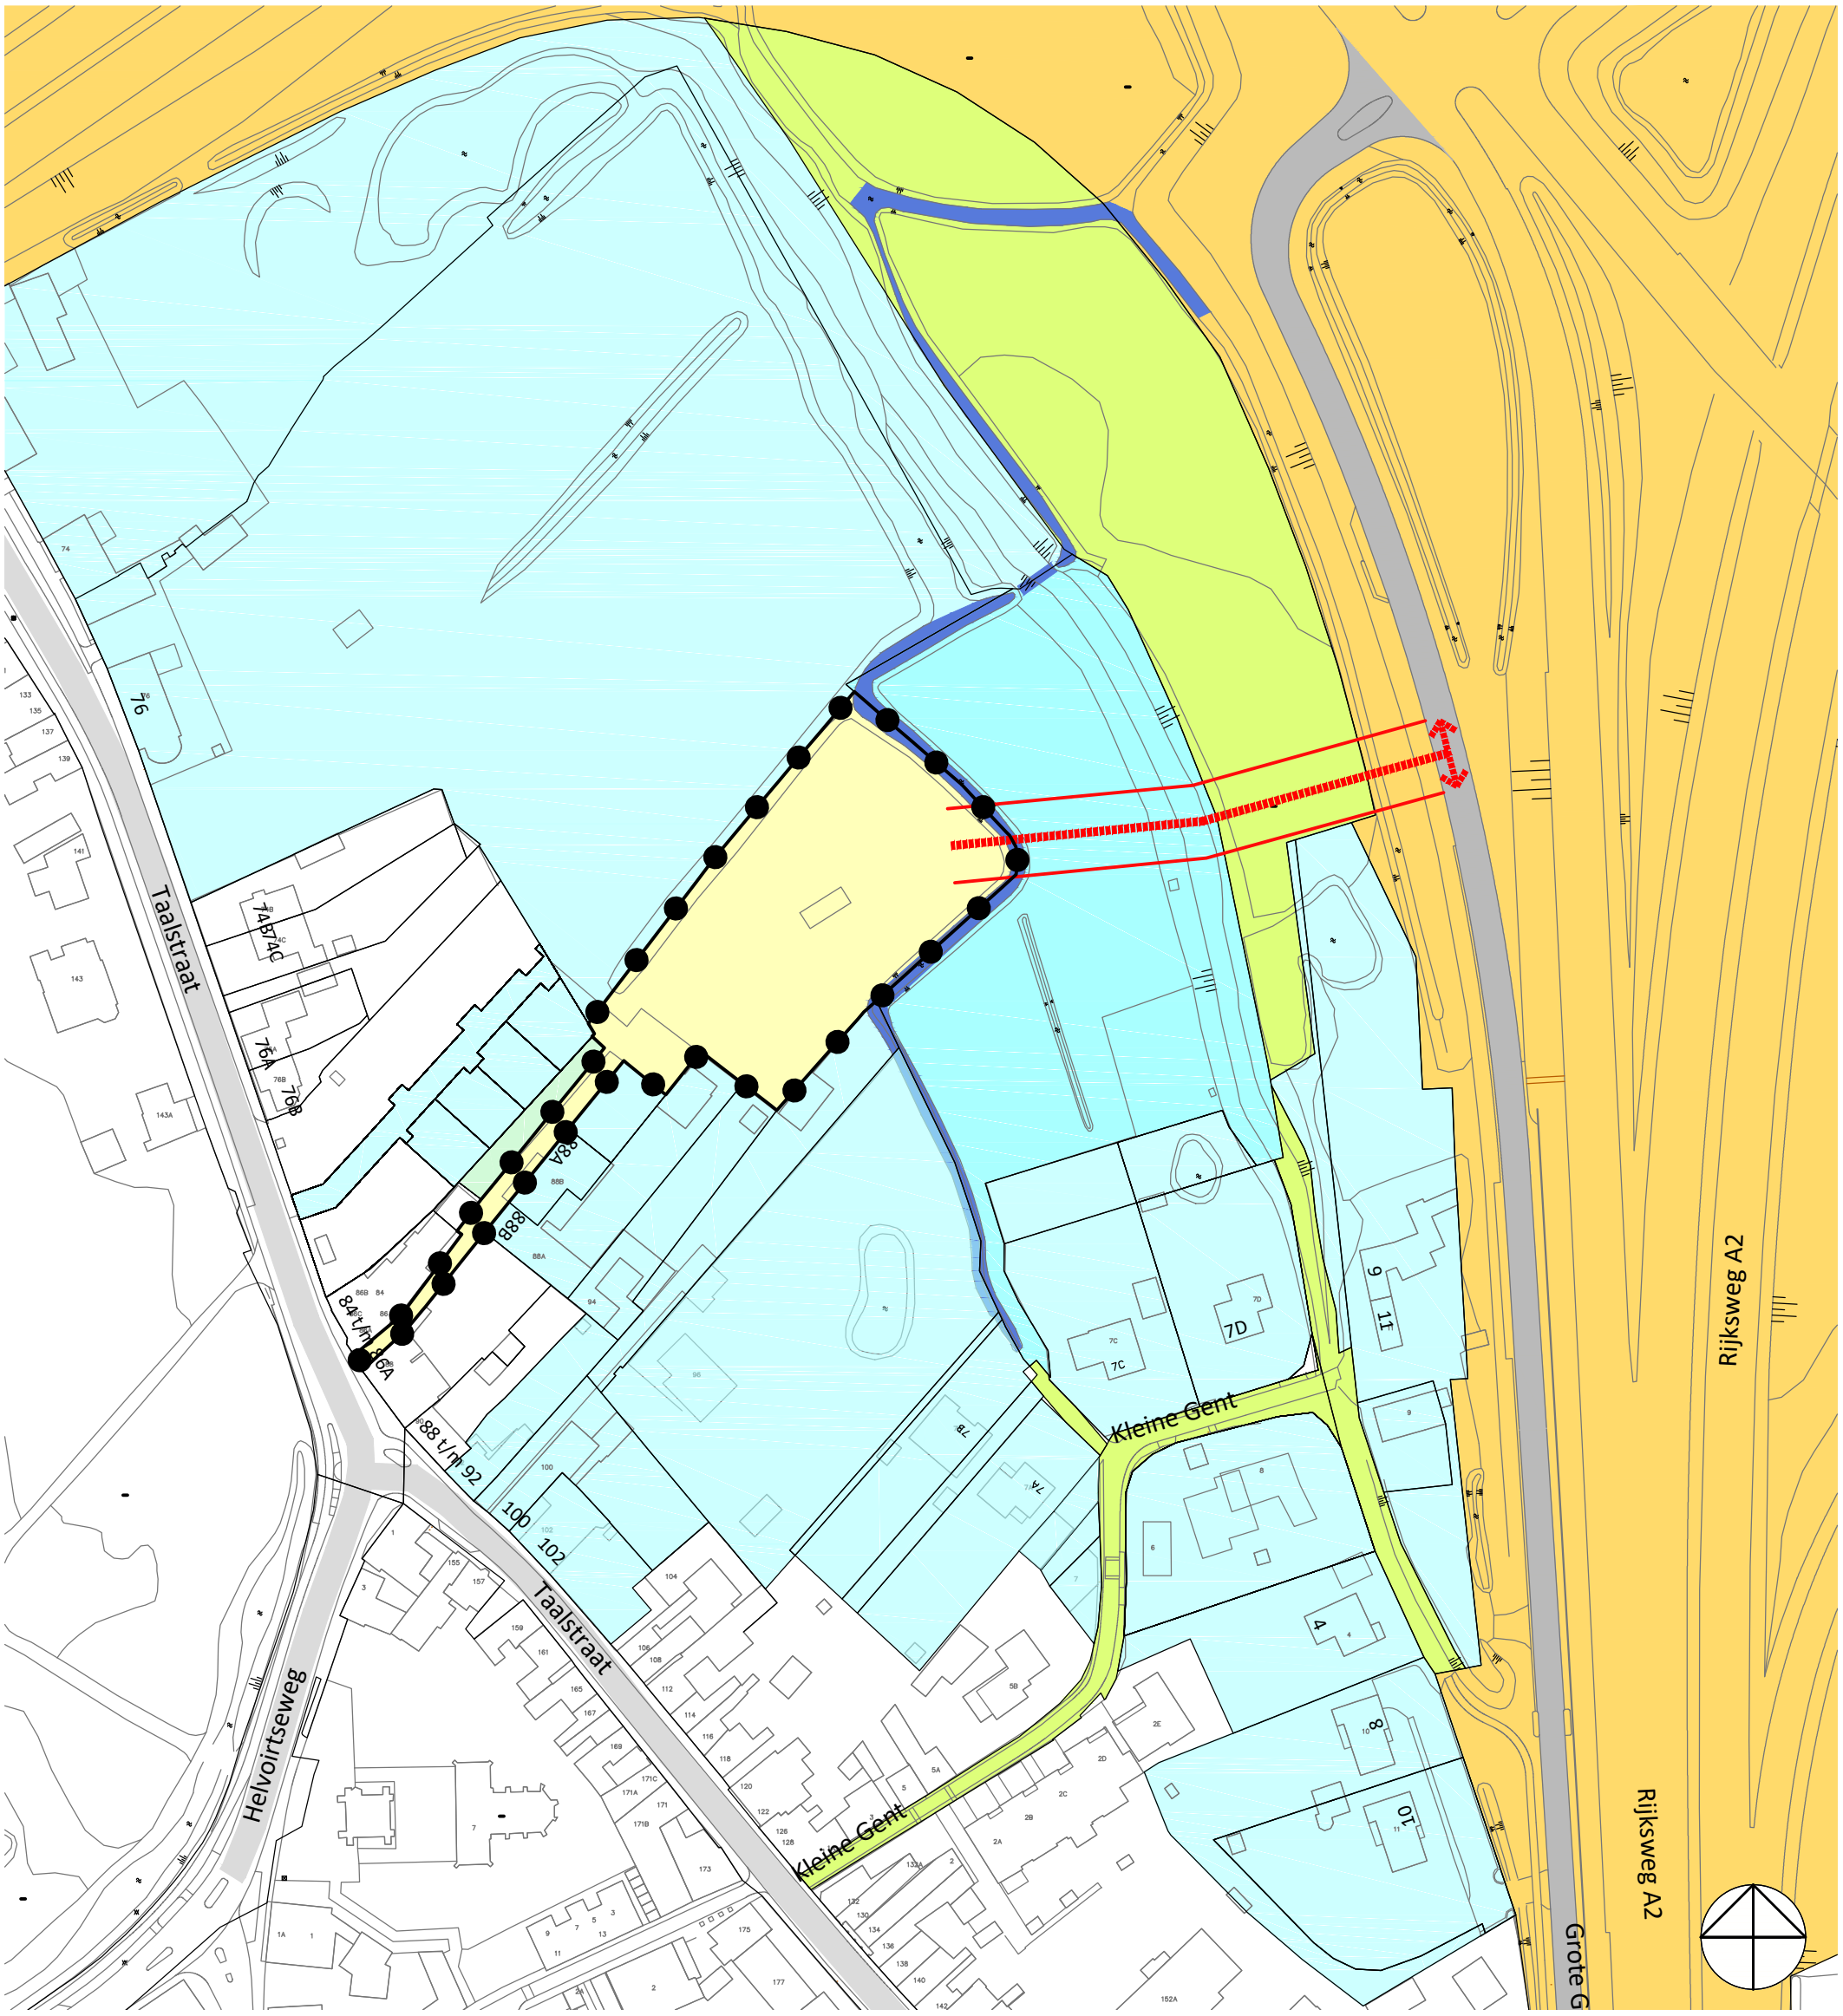

plangebied

tijdelijke dam bouwverkeer

leggerwaterloop B

EIGENDOMMEN

De Staat
(Infrastructuur en milieu)

Gemeente Vught

Overige particulier

Overige particulieren

Gemeente Vught

projectnaam

Bestemmingsplan landhuis Spreeuwenburg, Taalstraat, Vught

onderdeel

Tijdelijke dam bouwverkeer

projectnummer	23512040A	V02	30-03-2017	schaal	1:1500
projectleider	JV			formaat	A3
tekenaar	MvS			blad	28
bestandsnaam	V02 170330 23512040A KRT28 Bouwverkeer met eigendommen.dwg				

BUREAUVERKUYLEN

DE GRUYTER FABRIEK
VEEMARKTKADE 8
5222 AE 'S-HERTOGENBOSCH
073 623 1313
INFO@BUREAUVERKUYLEN.NL
BUREAUVERKUYLEN.NL