



Bestaand

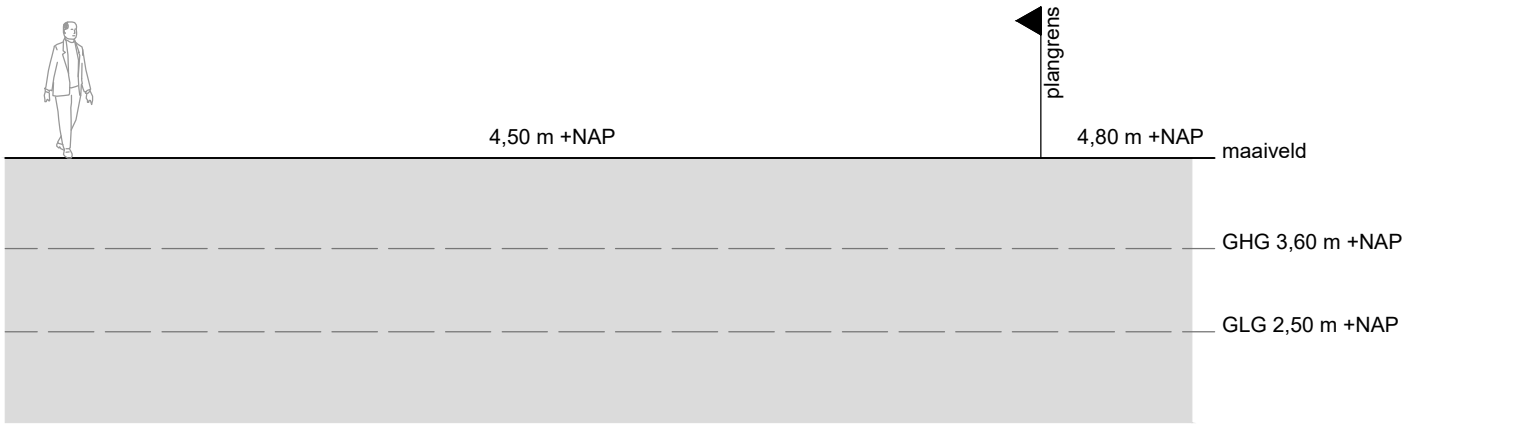


profiel A


Plan

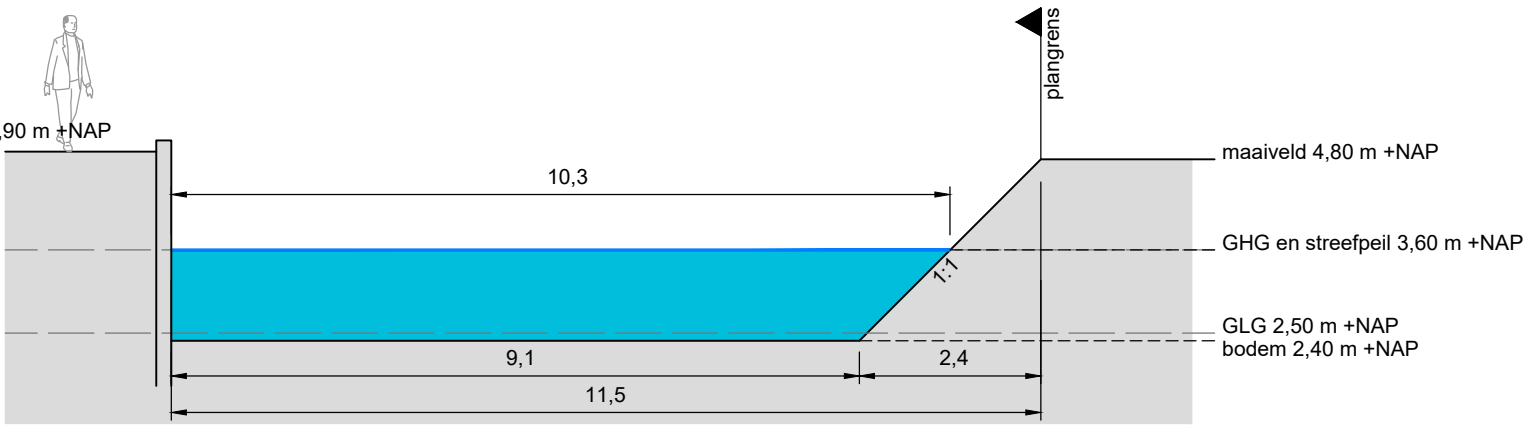


profiel A

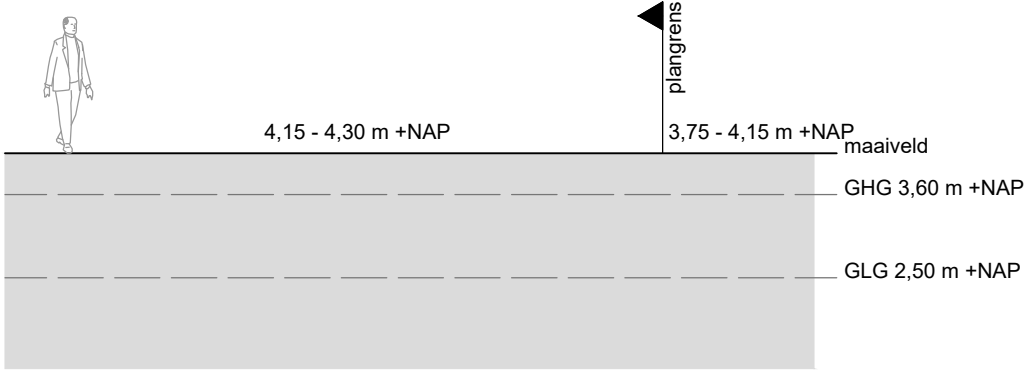


profiel B

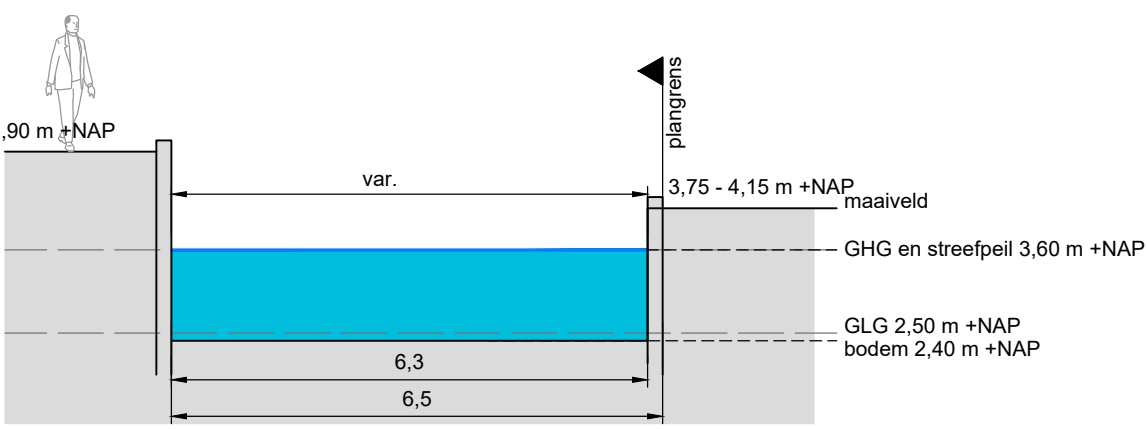

profiel B

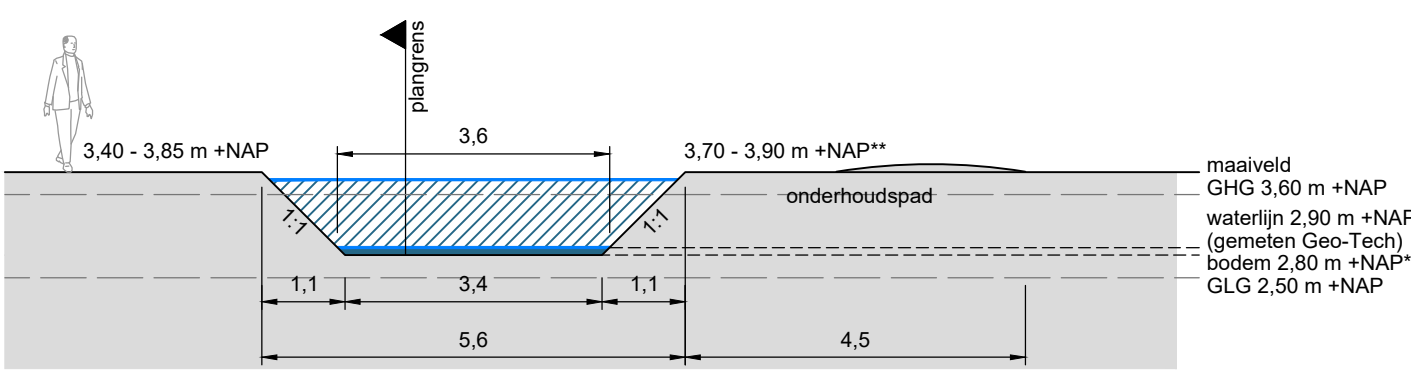


profiel C

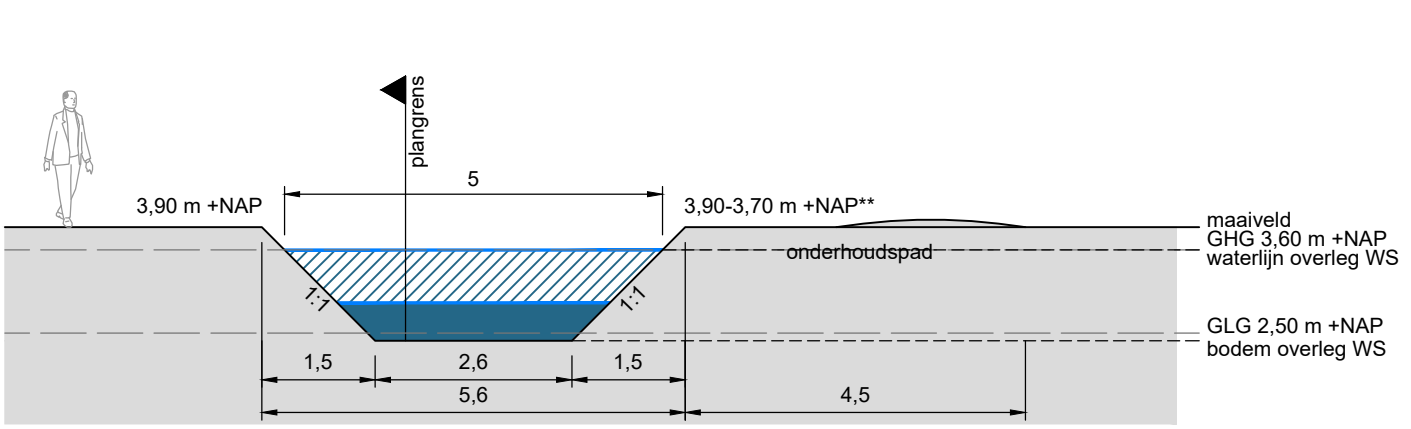


profiel C - nader te bepalen in watervergunning

Bestaand

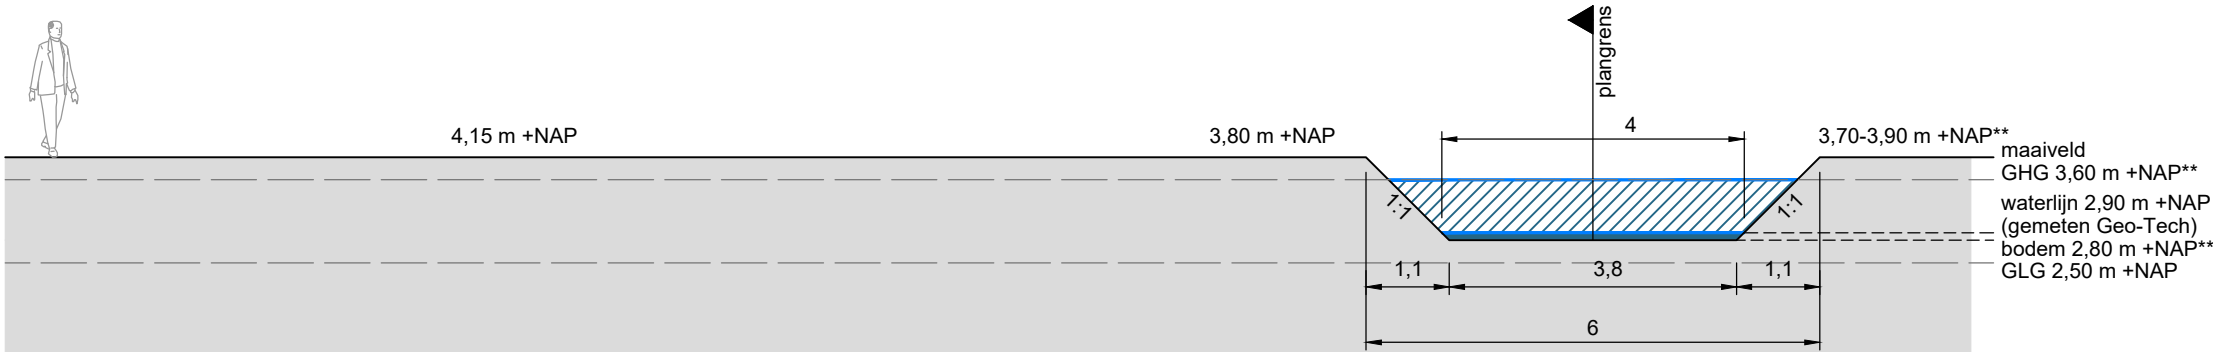


profiel D


Plan

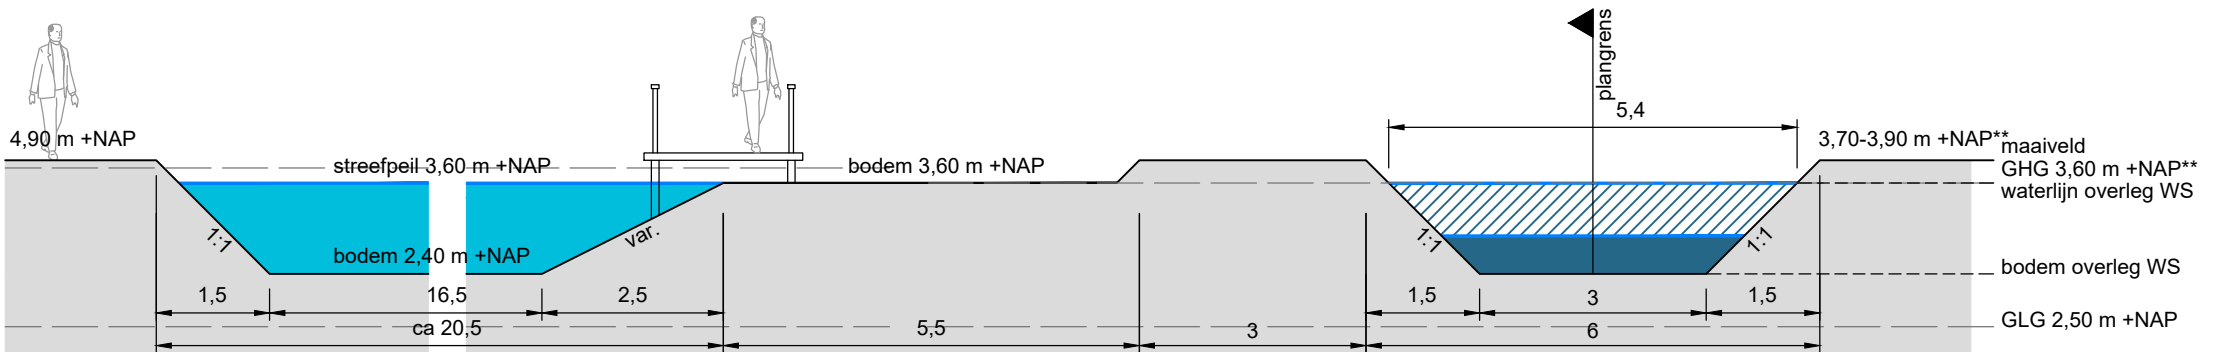

profiel D

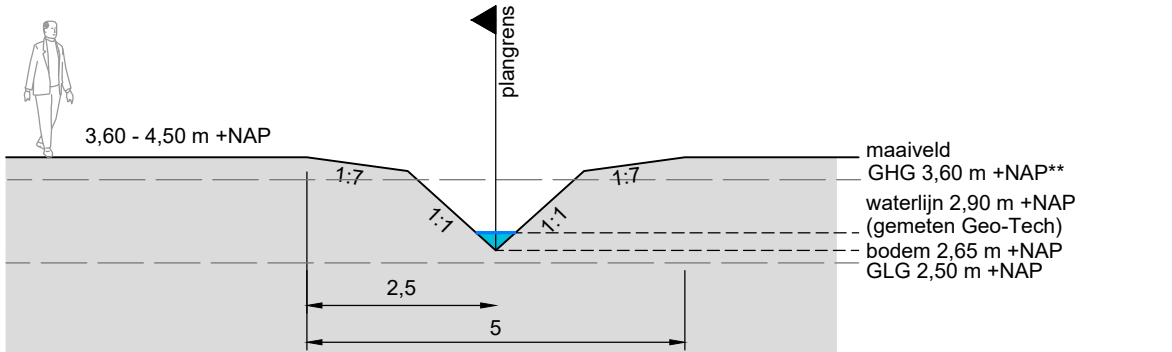

profiel E

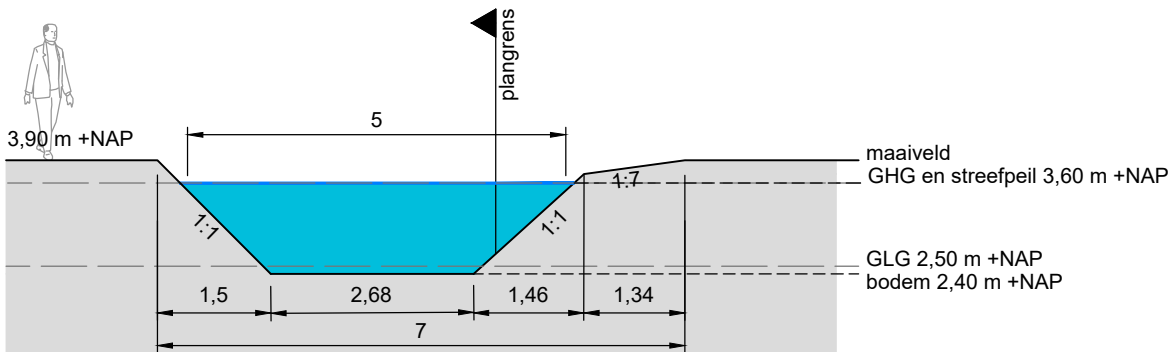


profiel E



bronnen:

- hoogte maaiveld:	terreinmeting "Verkuylen_Taalstraat", Geo-Tech, 15 december 2013
- breedte huidige legger:	digitale GBKN-ondergrond, gemeente Vught
- diepte bodem legger:	Waterschap De Dommel, overleg 21 oktober 2014
- GHG en GLG:	geohydrologisch basisonderzoek "Nieuwbouw landhuis Spreeuwenburg aan de Taalstraat te Vught", Lankelma, 2 mei 2013, nr. 95181-XG, versie 1
- waterlijn in nieuwe gracht:	keuze ontwerpteam
- terrein hoogten:	info Geo-Tech
**	info Lankelma 09-11-2015 GHG ca 3,60 m +NAP GMG ca 3,20 m +NAP GLG ca 2,50 m +NAP

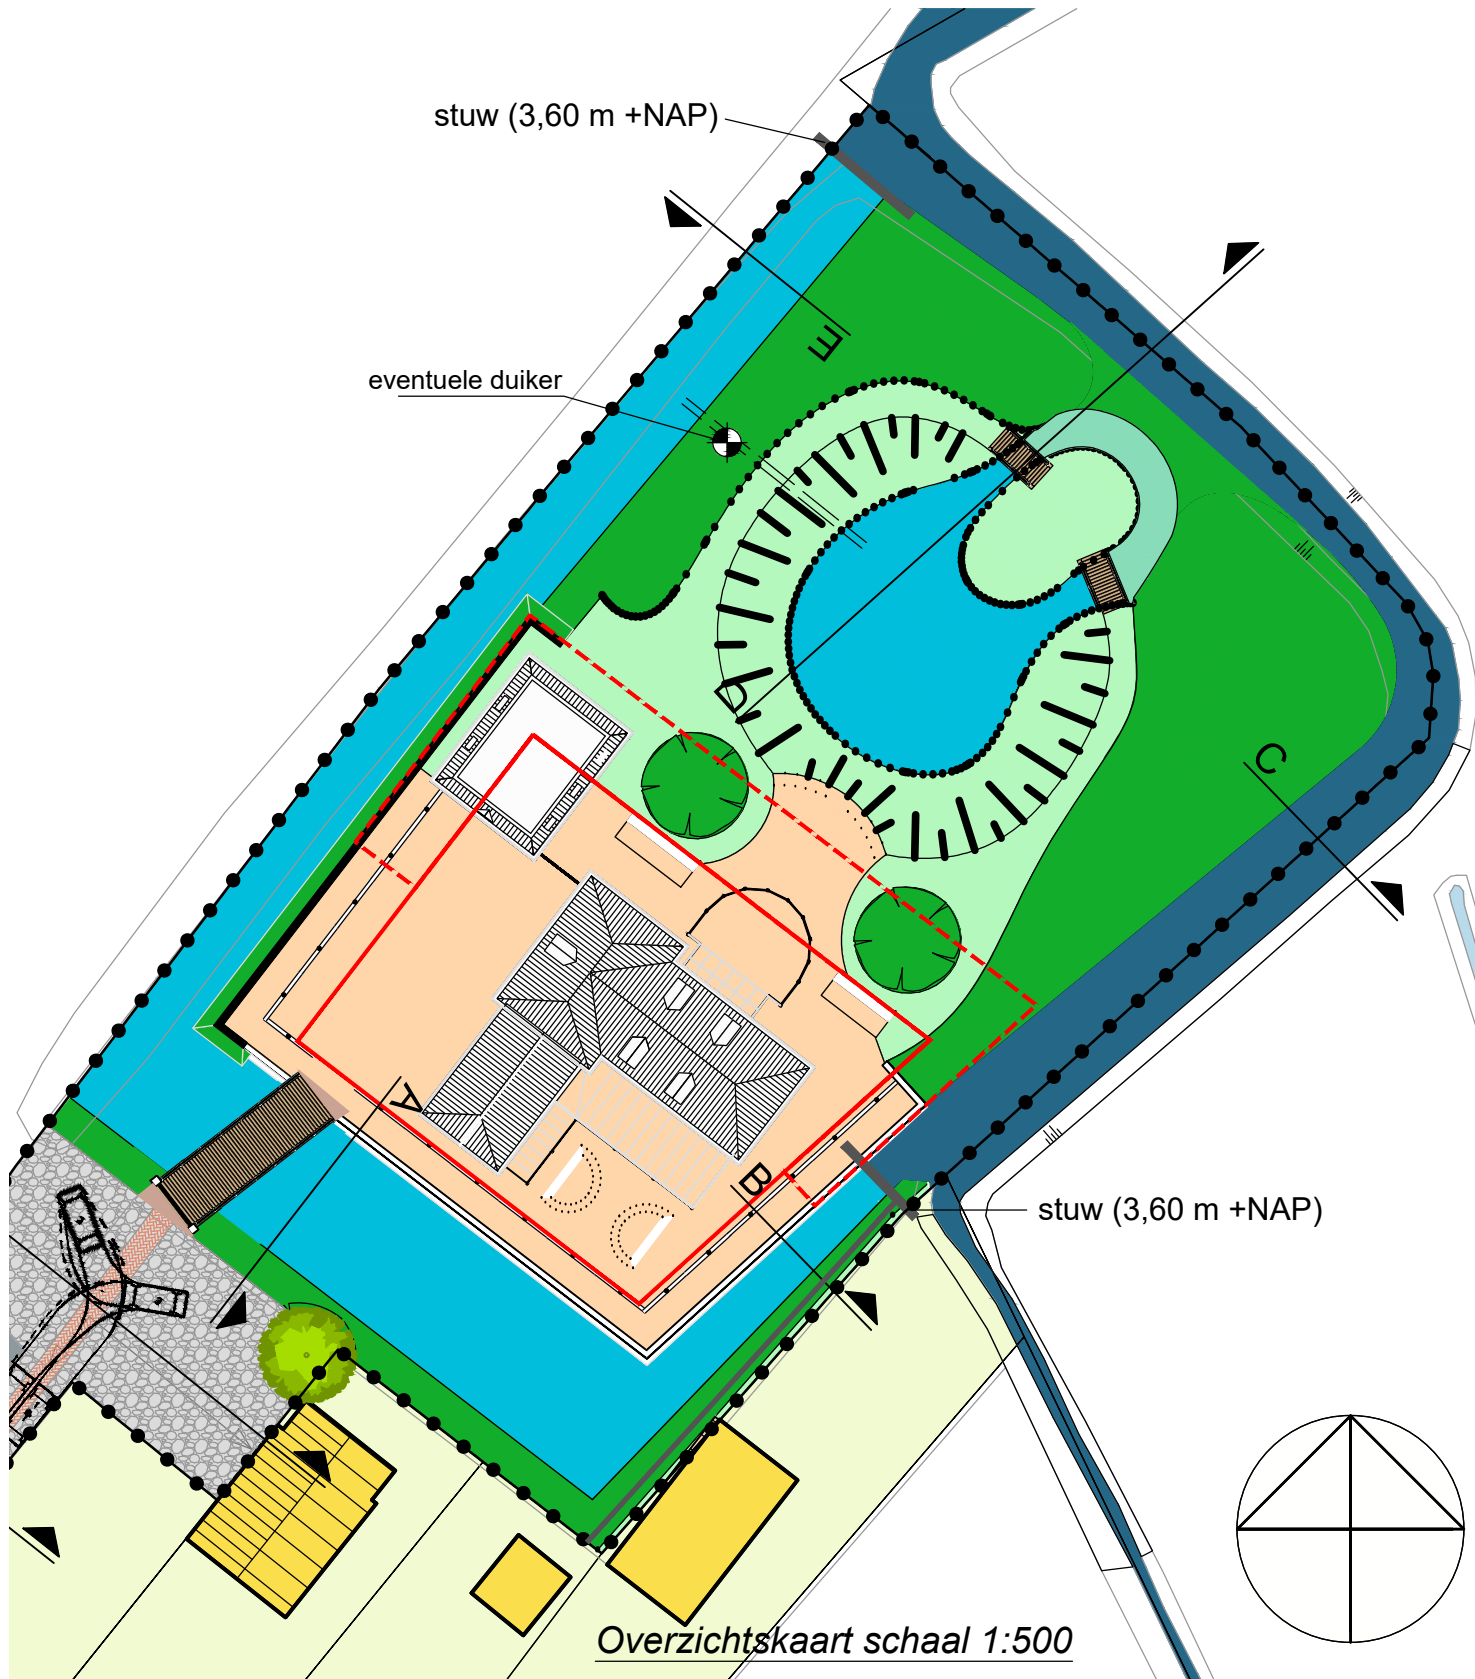

Gemeente Vught

projectnaam

Bestemmingsplan Landhuis Spreeuwenburg, Taalstraat, Vught

onderdeel

Stedenbouwkundig plan + Waterplan en profielen

projectnummer	23512040A	V05	20-11-2014	schaal	1:100
projectleider	JV	V14	26-04-2016	formaat	A1
tekenaar	MvS	V15	31-01-2017	blad	3
bestandsnaam	V15 161213 23512040A KRT02 stedenbouwkundig plan.dwg				



DE GRUYTER FABRIEK
VEEMARKTKADE 8
5222 AE 'S-HERTOGENBOSCH
073 623 1313
INFO@BUREAUVERKUYLEN.NL
BUREAUVERKUYLEN.NL