


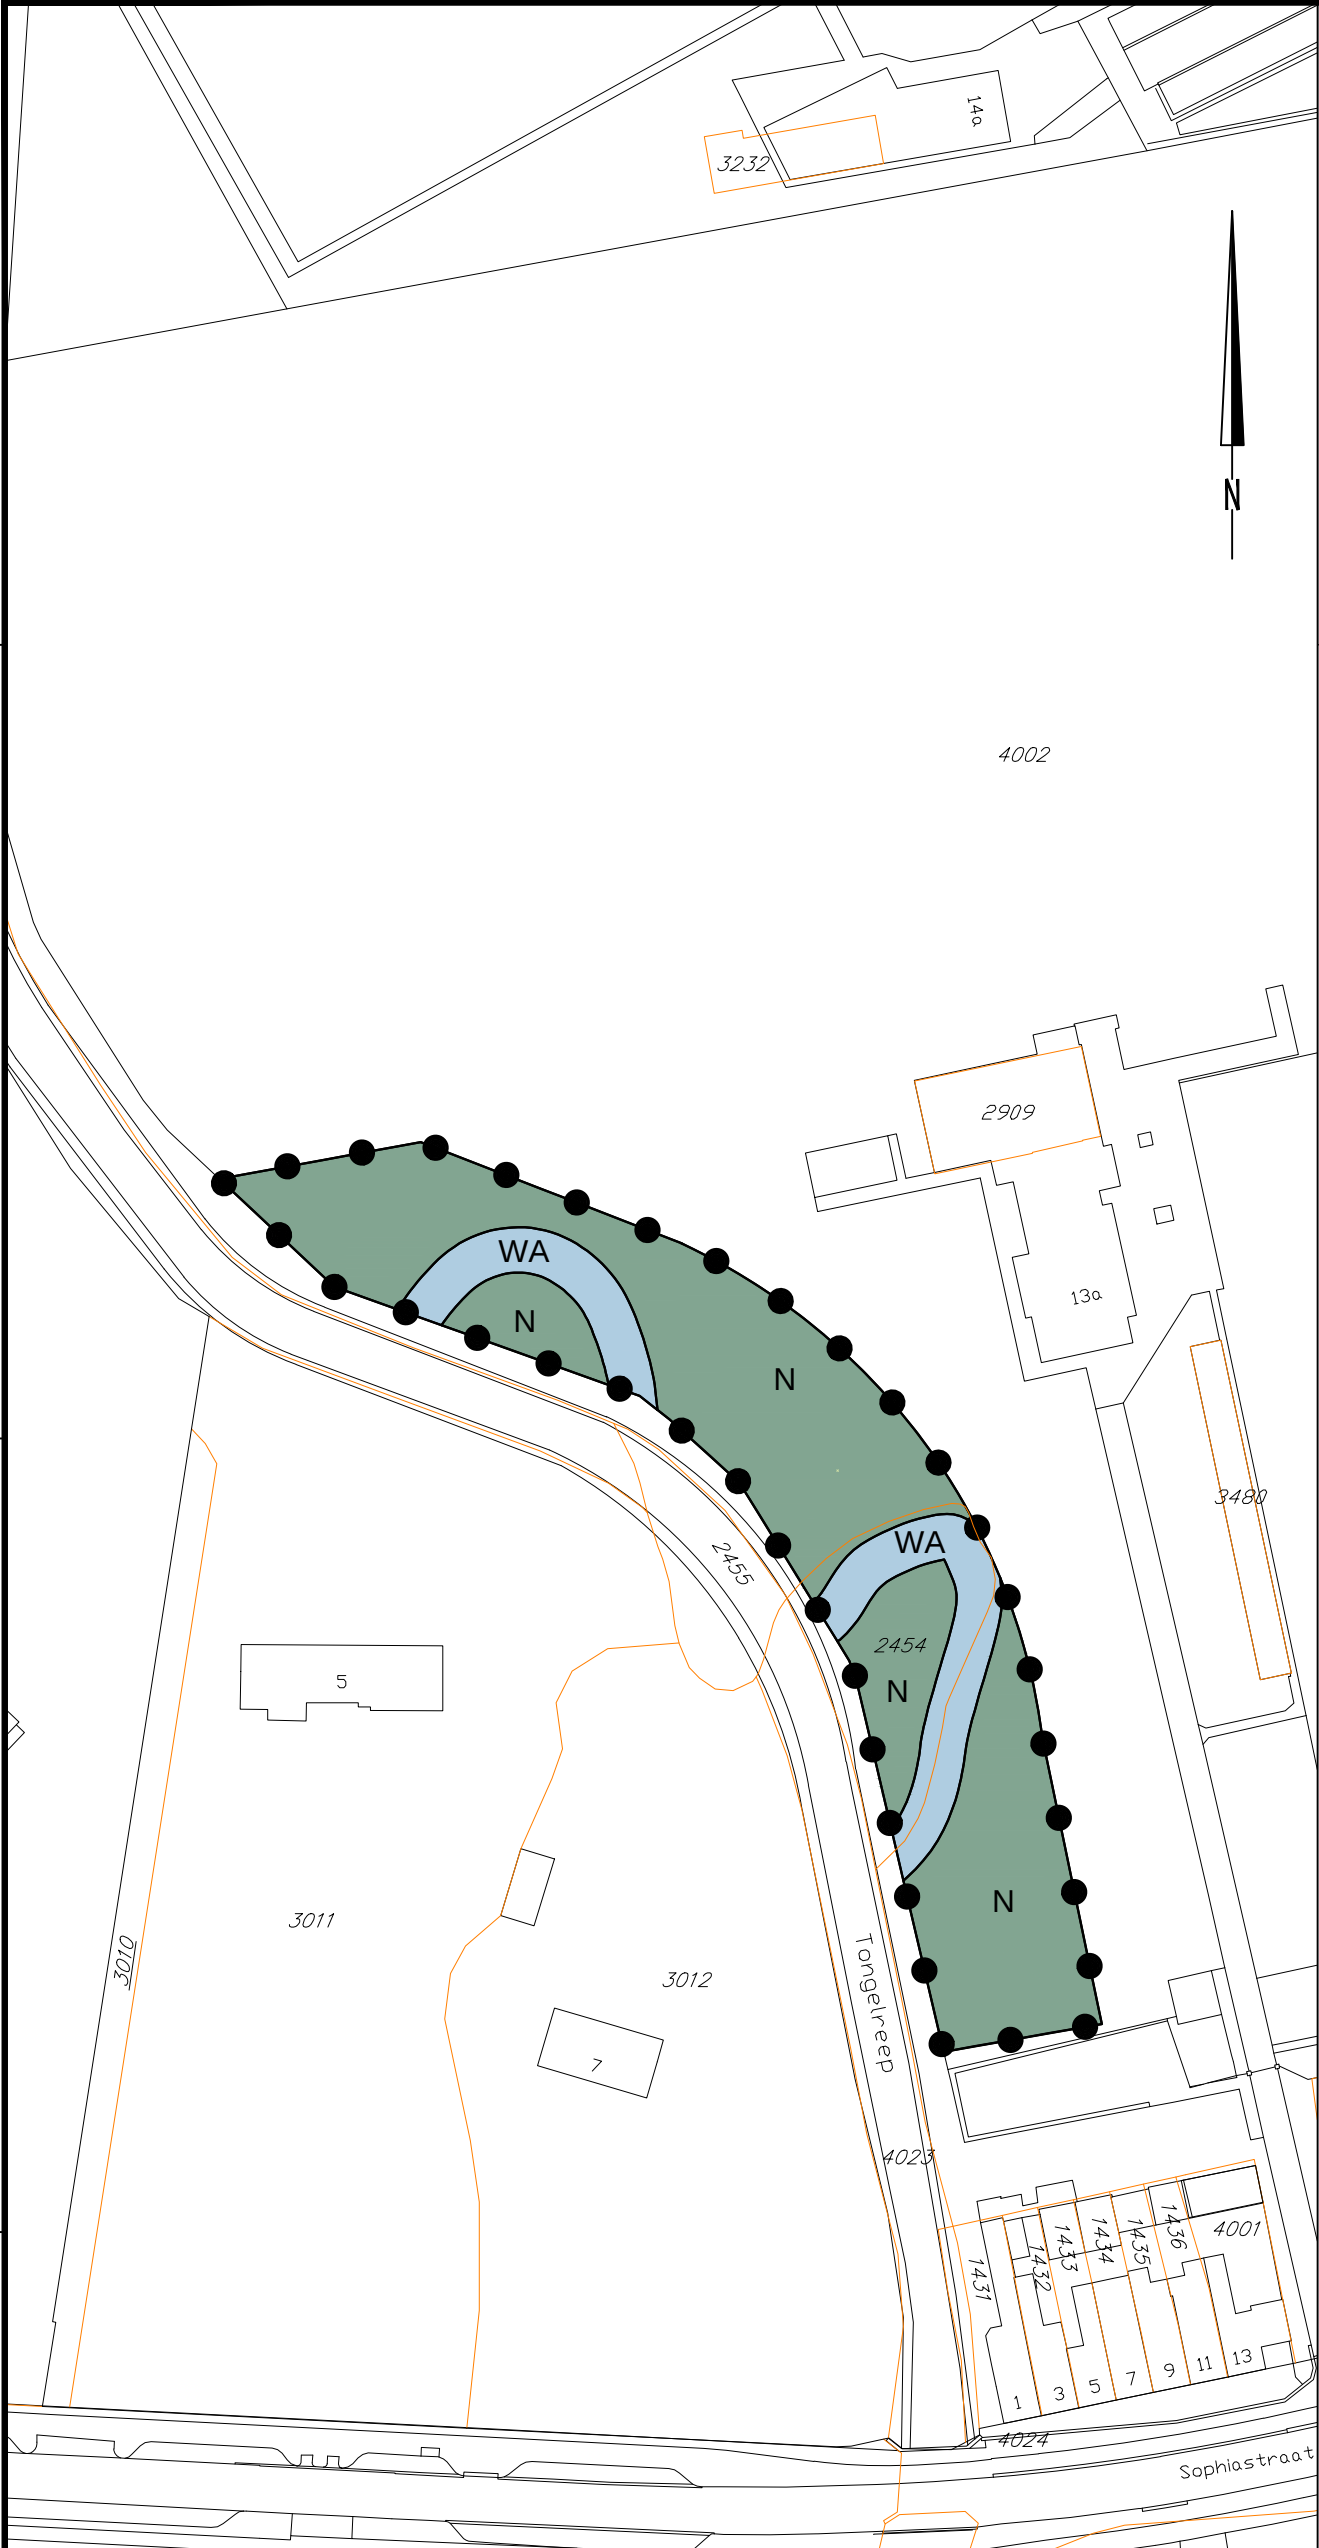

Plangebied

Beekherstel Tongelreep

Enkelbestemmingen

- N Natuur
- WA Water

Verklaringen

- GBKN
- Kadastrale gegevens

Eerste uitgave		TvdM	BZW	BZW	05-11-2013
revisie	omschrijving	getekend	gecontroleerd	akkoord	datum
opdrachtgever Waterschap de Dommel		project NL.IMRO.0866.WP00167-0301			
omschrijving Analoge verbeelding		George Hintzenweg 85 Postbus8520 3009 AM Rotterdam +31 (0)104433666 +31 (0)104433688 info@rotterdam.rhdhv.com www.royalhaskoningdhv.com			
formaat A3		schaal 1:1000	fase Vastgesteld	bladnr. 1	van 1
		projectnummer 9W6122		tekeningnummer / 01	

