




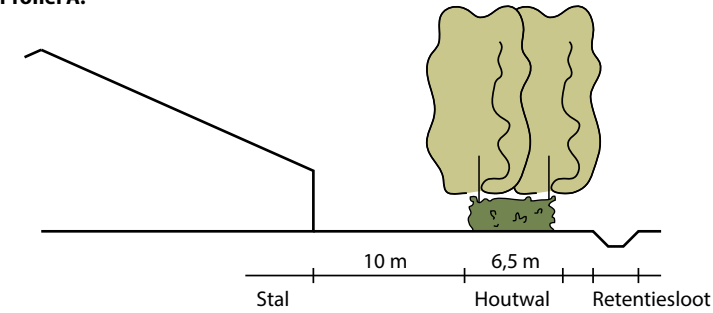

Profiel A:

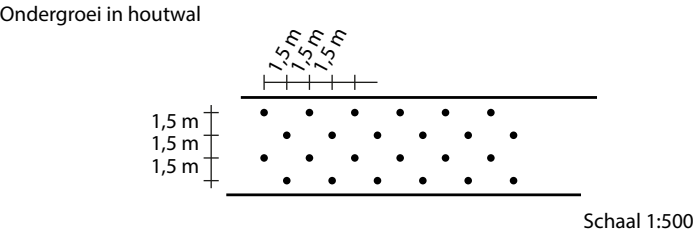

Plantafstanden:

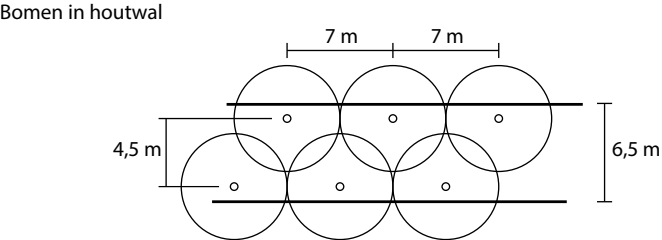


Plantsamenstelling:

Bomen in houtwal	
Plantmateriaal	stuks
Zwarte Populier 200-250 (Populus Nigra)	63

Ondergroei in Houtwal			
plantmateriaal	m2	st / m2	aantal
20% Zwarte Els 100-125 (Alnus glutinosa)	1365	0,45	614
10% Veldesdoorn 80-100 (Acer campestre)			61
15% Kornoelje 80-100 (Cornus canadensis)			92
20% Hazelaar 60-100 (Corylus avellana)			123
15% Vogelkers 100-120 (Prunus padus)			92
20% Liguster 100-125 (Ligustrum)			123

Totaal oppervlakte beplanting	
	m2
Binnen bouwvlak	0
Buiten bouwvlak	1365

-  Bestaande bomen (Populier)
-  Nieuwe bomen (Populier)

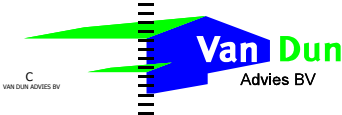

Van Dun
Advies BV

Dorpsstraat 54
Tel.: (013) 519 94 58
Fax: (013) 519 97 27

5113 TE ULICOTEN
www.vandunadvies.nl
info@vandunadvies.nl

Beplantingsplan

Veerweg 11 te Sprang-Capelle

Schaal: 1:1000

Datum: 24-07-2014

Tekenaar: Dirk van Roij

Projectnummer: 12030.012