


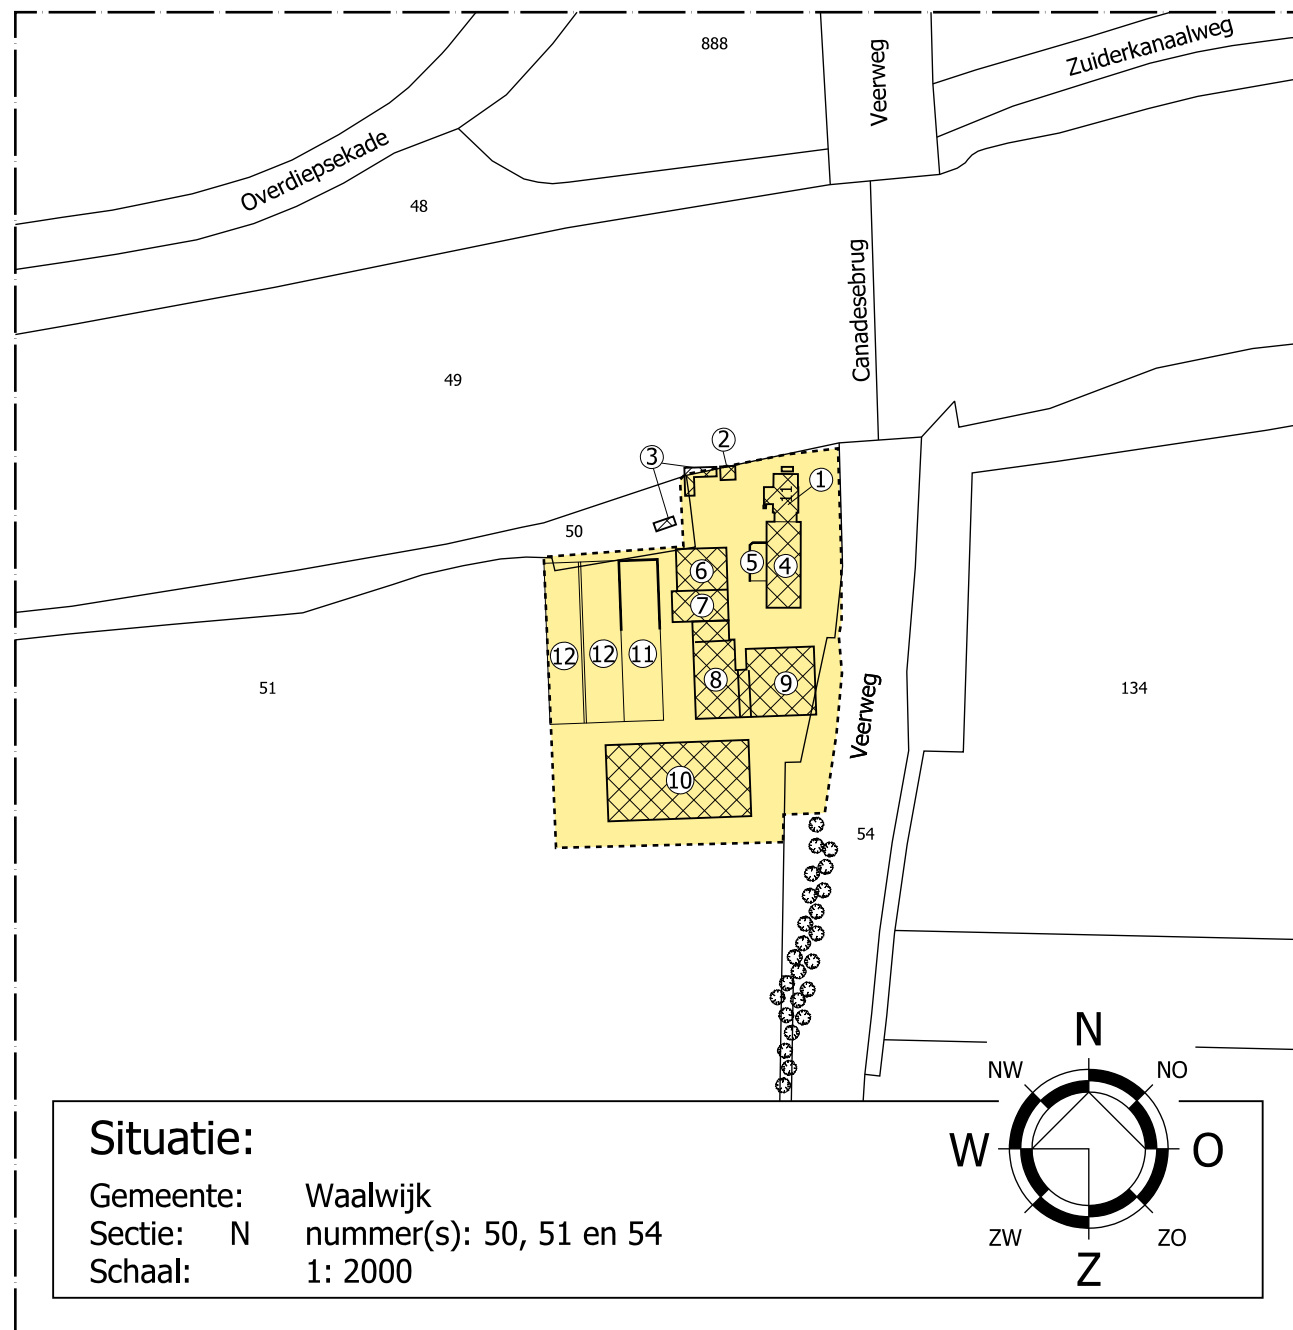


Bestaand bouwvlak = 0,68 Ha

RENVOOI


1. Bestaande woning;
2. Bestaandoverdekt terras;
3. Bestaande duiventil;
4. Bestaande stal;
5. Bestaande vaste mestopslag;
6. Bestaande berging / jongveestal;
7. Bestaande werkplaats / berging;
8. Bestaande rundveestal / berging;
9. Bestaande machineberging / opslagloods;
10. Bestaande rundveestal;
11. Bestaande sleufsilo;
12. Bestaande kuilplaten;

13. Nieuw aan te leggen sleufsilo's;
14. Nieuw te bouwen rundveestal;
15. Nieuw aan te leggen vaste mestopslag;
16. Verharding t.b.v. opslag gewikkelde balen en akkerproducten

⊗⊗⊗⊗⊗ = bestaande bomenrij

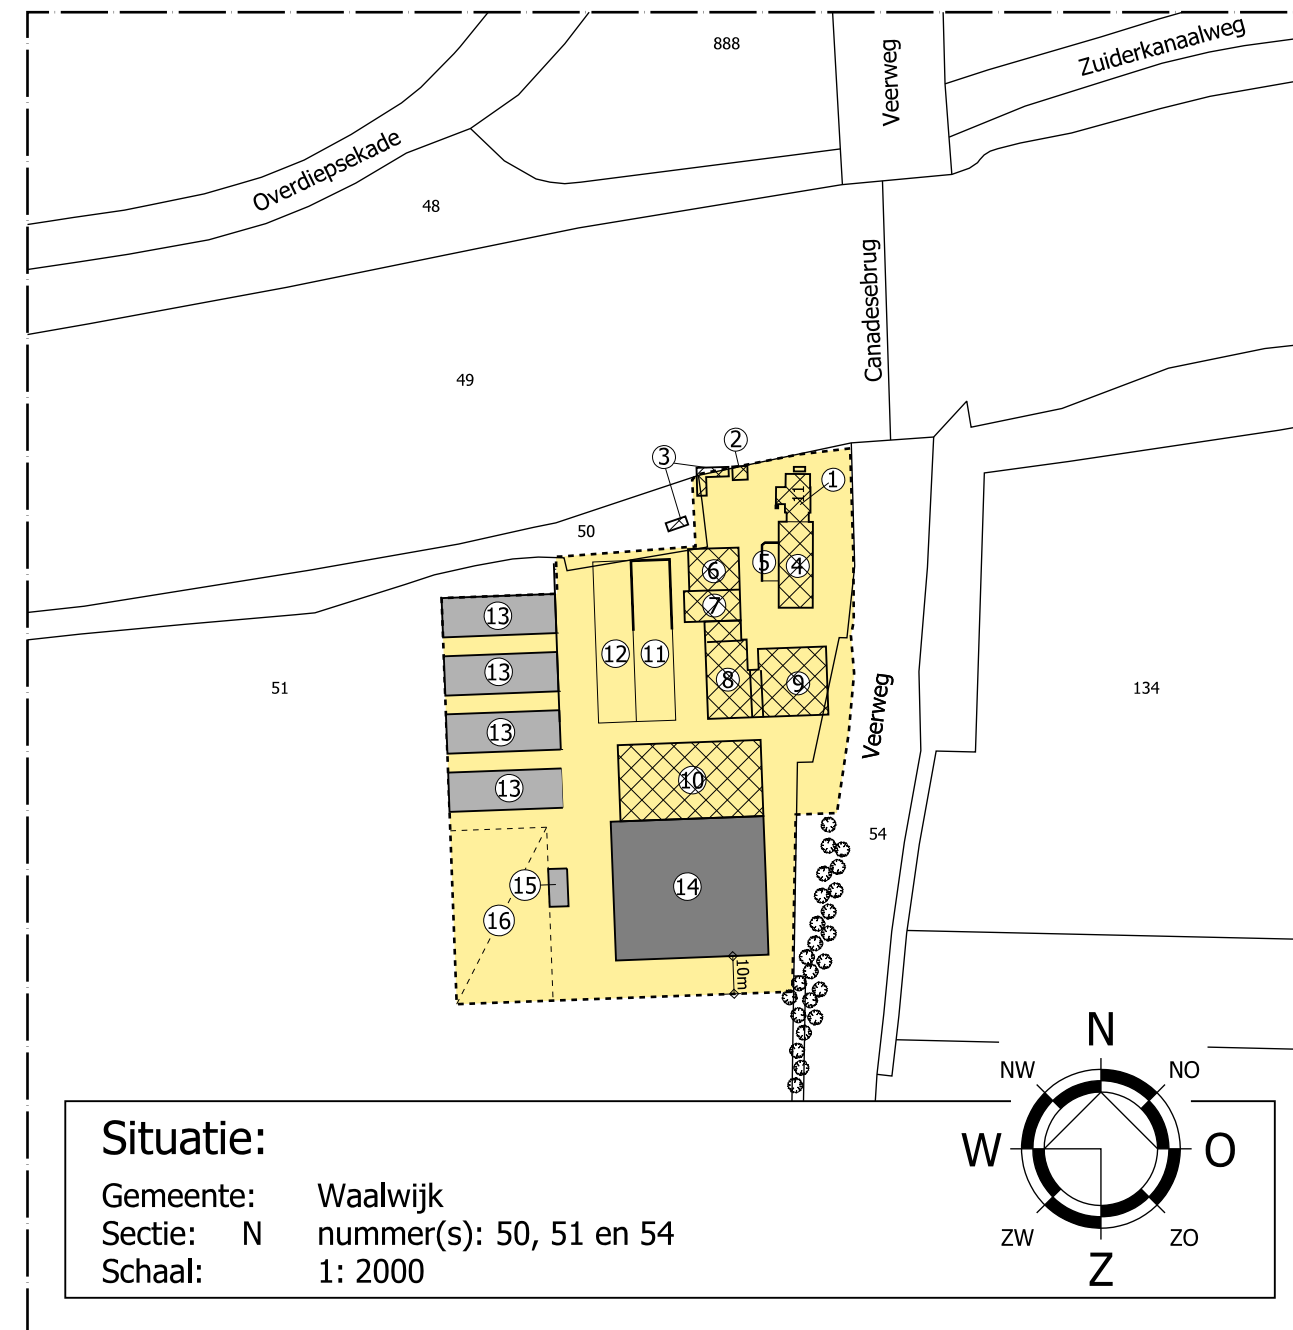

Gewenst bouwvlak = 1,25 Ha

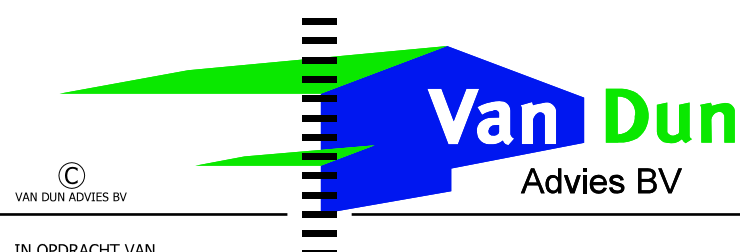

IN OPDRACHT VAN Mts. van Suijlekom Veerweg 11 5161 PC Sprang-Capelle TELEFOON 0416-311406		PROJECT 12030.003		WIJZIGINGEN	
TEKENING Bouwvlakvergroting		TEKENAAR MS/ DA	1 ^e	10 sept '13	
ONDERWERP Agrarisch bedrijf aan de Veerweg 11 te Sprang-Capelle		SCHAAL 1:2000	2 ^e	30 okt '13	
		BLAD 1 - 1	3 ^e	17 mrt '14	
		DATUM 12 mrt '13	4 ^e	.	

| ONTWERP | BOUW | MILIEU | BRAND | RUIMTELIJKE ORDENING | BOUWBEGELEIDING |