


VOORLOPIG ONTWERP concept | **1725 BLOEMENOORDFLATS** Distelplein blok 1, 6 lagen
DATUM | **12-07-2019**




Carré 31
5017 JE Tilburg

T. 013 7504646

W. www.buro013.nl
E. info@buro013.nl

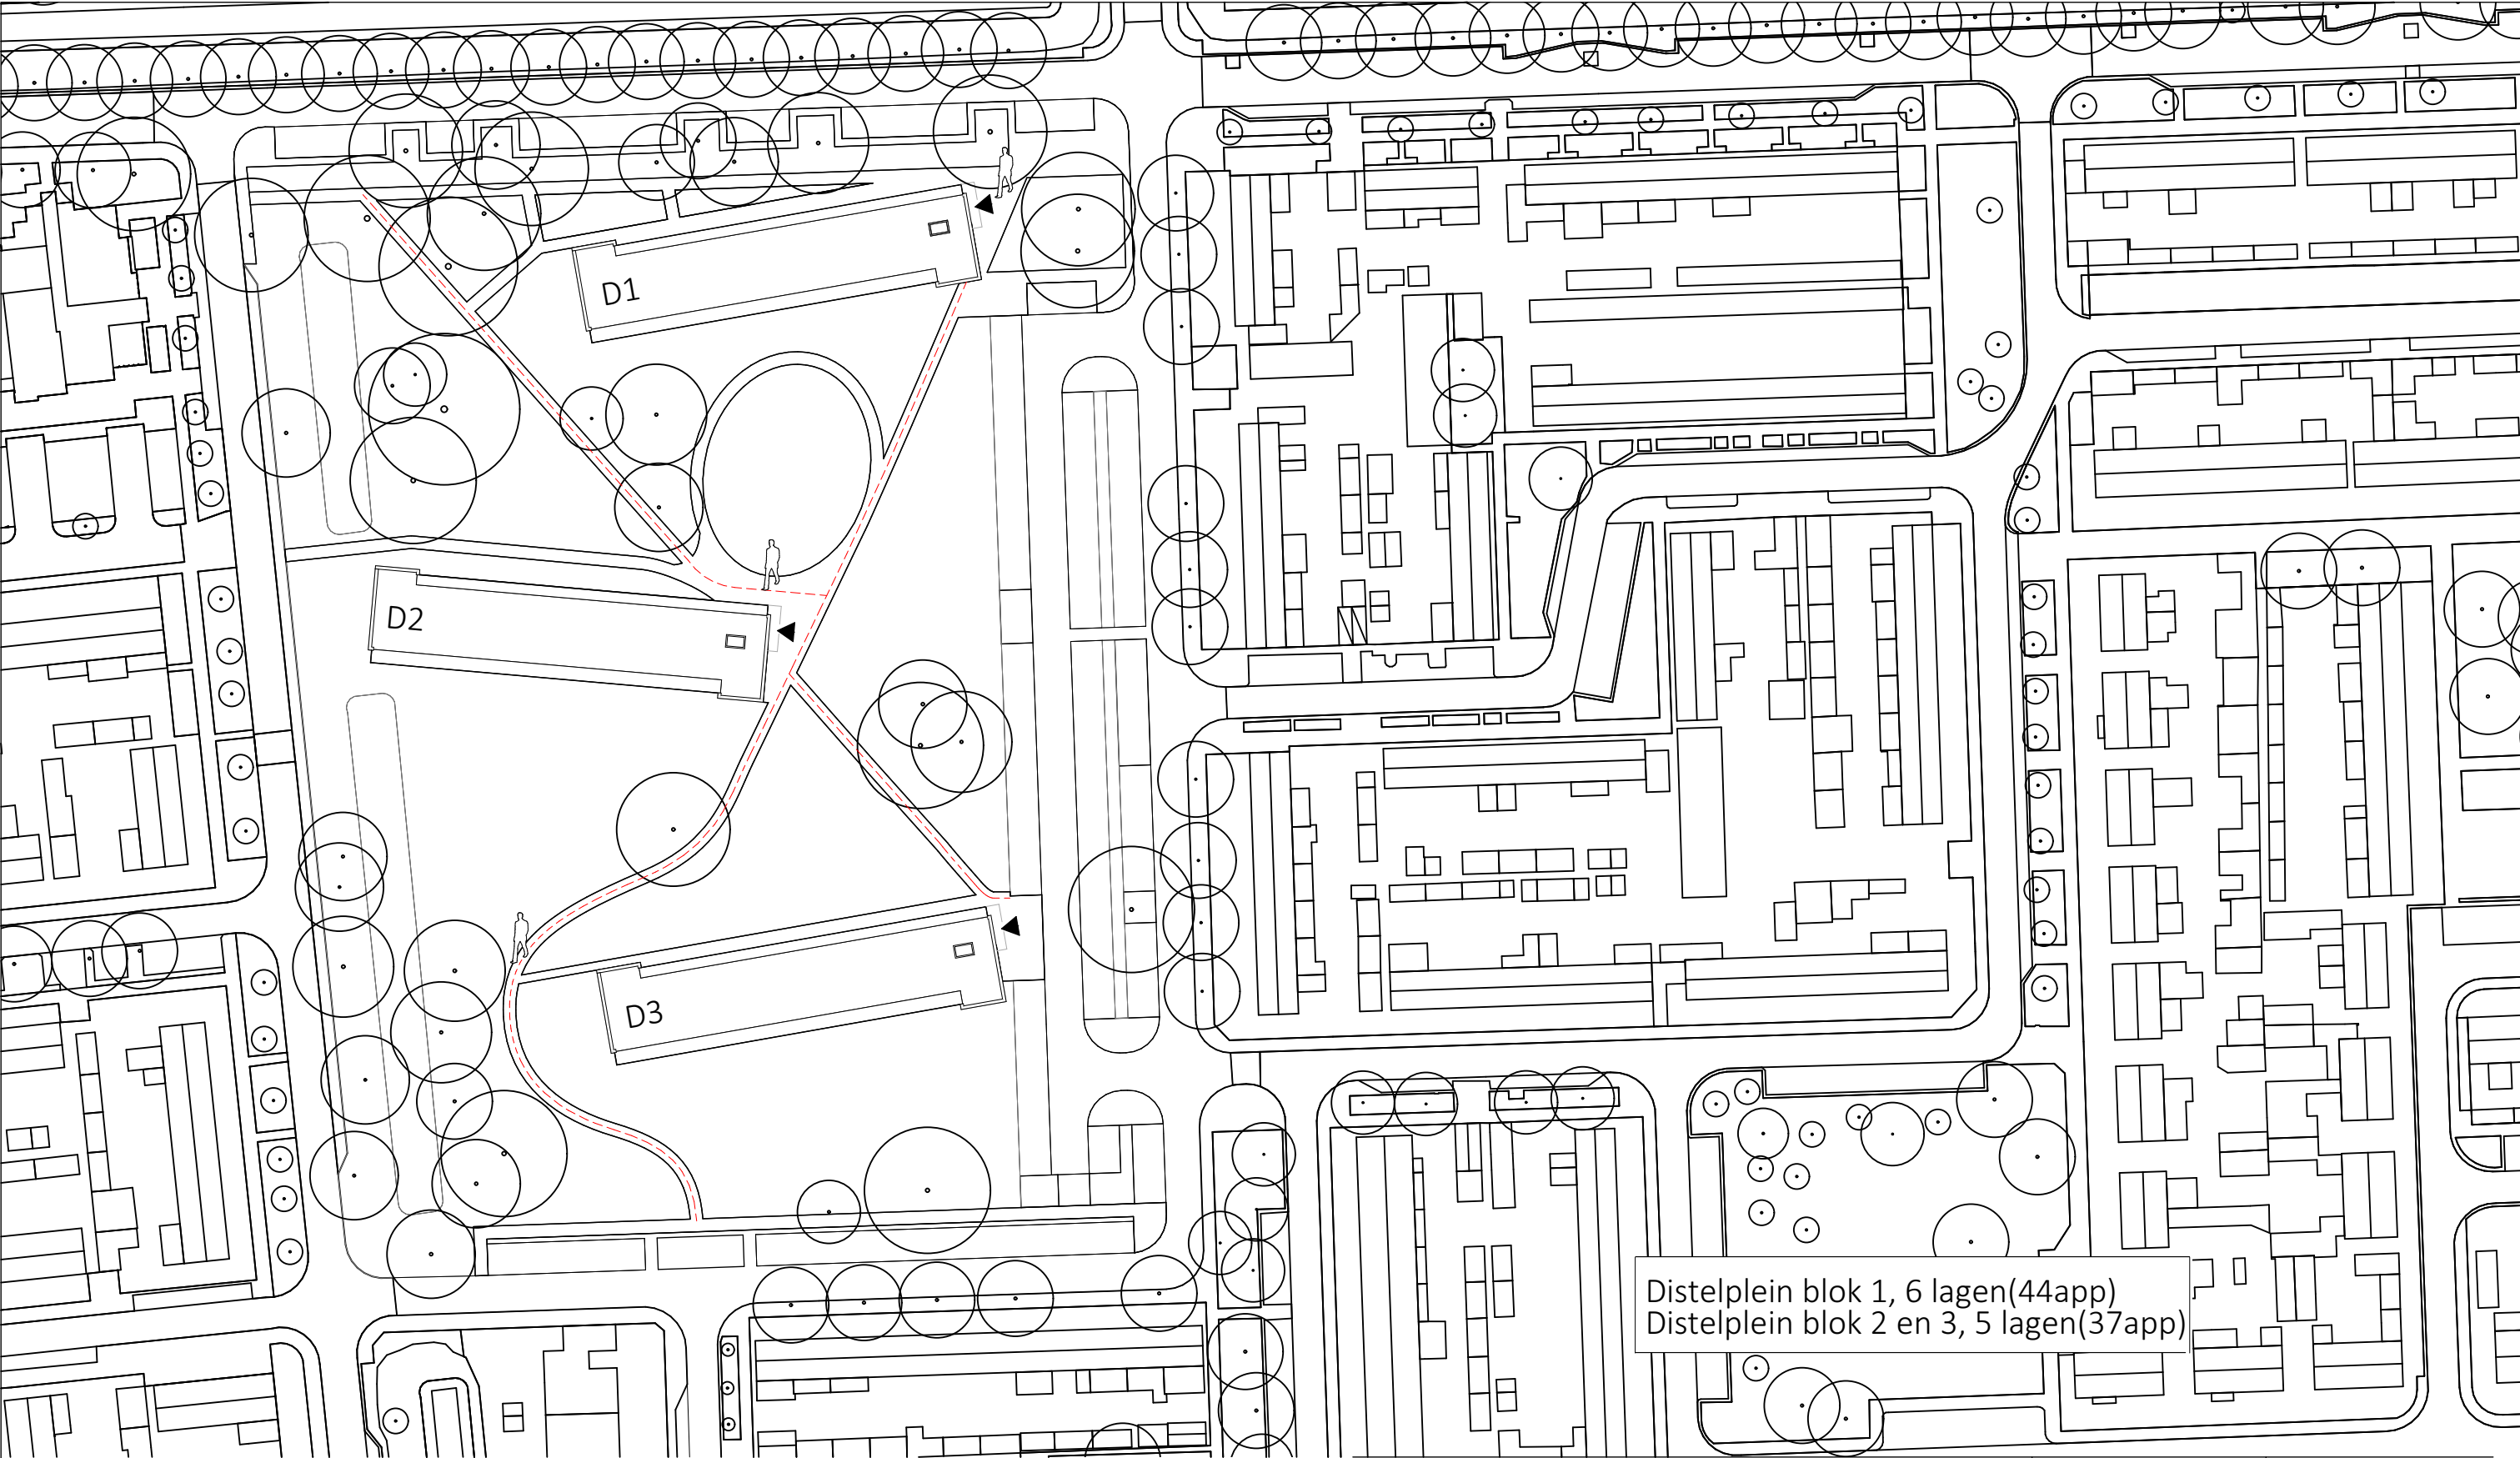

Situatie - Distelplein | 1:1000

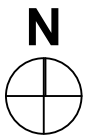

Werknummer Fase		Project	Schaal	Datum	
1725	VO	BLOEMENOORDFLATS Distelplein blok 1, 6 lagen,	1:1000	12-07-2019	SvdM
		Opdrachtgever	Layoutnummer	Revisie A B C D E F	
		Casade Vredesplein 5, 5142 RA Waalwijk	D001		
		Tekening	Formaat		
		Situatie	A3		





Begane grond | 1:200

Werknummer Fase	Project	Schaal	Datum
1725 VO	BLOEMENOORDFLATS Distelplein blok 1, 6 lagen,	1:200	12-07-2019 SvdM
	Opdrachtgever	Layoutnummer	Revisie
	Casade Vredesplein 5, 5142 RA Waalwijk	D100	A B C D E F
	Tekening	Formaat	
	Begane grond	A3	





1e verdieping | 1:200

Werknnummer Fase 1725 VO	Project BLOEMENOORDFLATS Distelplein blok 1, 6 lagen,	Schaal 1:200	Datum 12-07-2019 SvdM
		Layoutnummer D101	
Opdrachtgever Casade Vredesplein 5, 5142 RA Waalwijk Tekening	1e verdieping	Formaat A3	Revisie A B C D E F





2e verdieping | 1:200

Werknnummer Fase 1725 VO	Project BLOEMENOORDFLATS Distelplein blok 1, 6 lagen,	Schaal 1:200	Datum 12-07-2019	SvdM
Opdrachtgever Casade Vredesplein 5, 5142 RA Waalwijk	Tekening 2e verdieping	Layoutnummer D102	Revisie A B C D E F	





3e verdieping | 1:200

Werknummer Fase		Project	Schaal	Datum
1725	VO	BLOEMENOORDFLATS Distelplein blok 1, 6 lagen,	1:200	12-07-2019
				SvdM
		Opdrachtgever	Layoutnummer	Revisie
		Casade	D103	
		Vredesplein 5, 5142 RA Waalwijk		
		Tekening	Formaat	
		3e verdieping	A3	A B C D E F



4e verdieping | 1:200

Werknnummer Fase 1725 VO	Project BLOEMENOORDFLATS Distelplein blok 1, 6 lagen,	Schaal 1:200	Datum 12-07-2019 SvdM
		Layoutnummer D104	
Opdrachtgever Casade Vredesplein 5, 5142 RA Waalwijk	Tekening 4e verdieping	Formaat A3	Revisie A B C D E F






5e verdieping | 1:200


Werknnummer Fase 1725 VO	Project BLOEMENOORDFLATS Distelplein blok 1, 6 lagen,	Schaal 1:200	Datum 12-07-2019 SvdM
Opdrachtgever Casade Vredesplein 5, 5142 RA Waalwijk	Tekening 5e verdieping	Layoutnummer D105	Revisie A B C D E F
		Formaat A3	



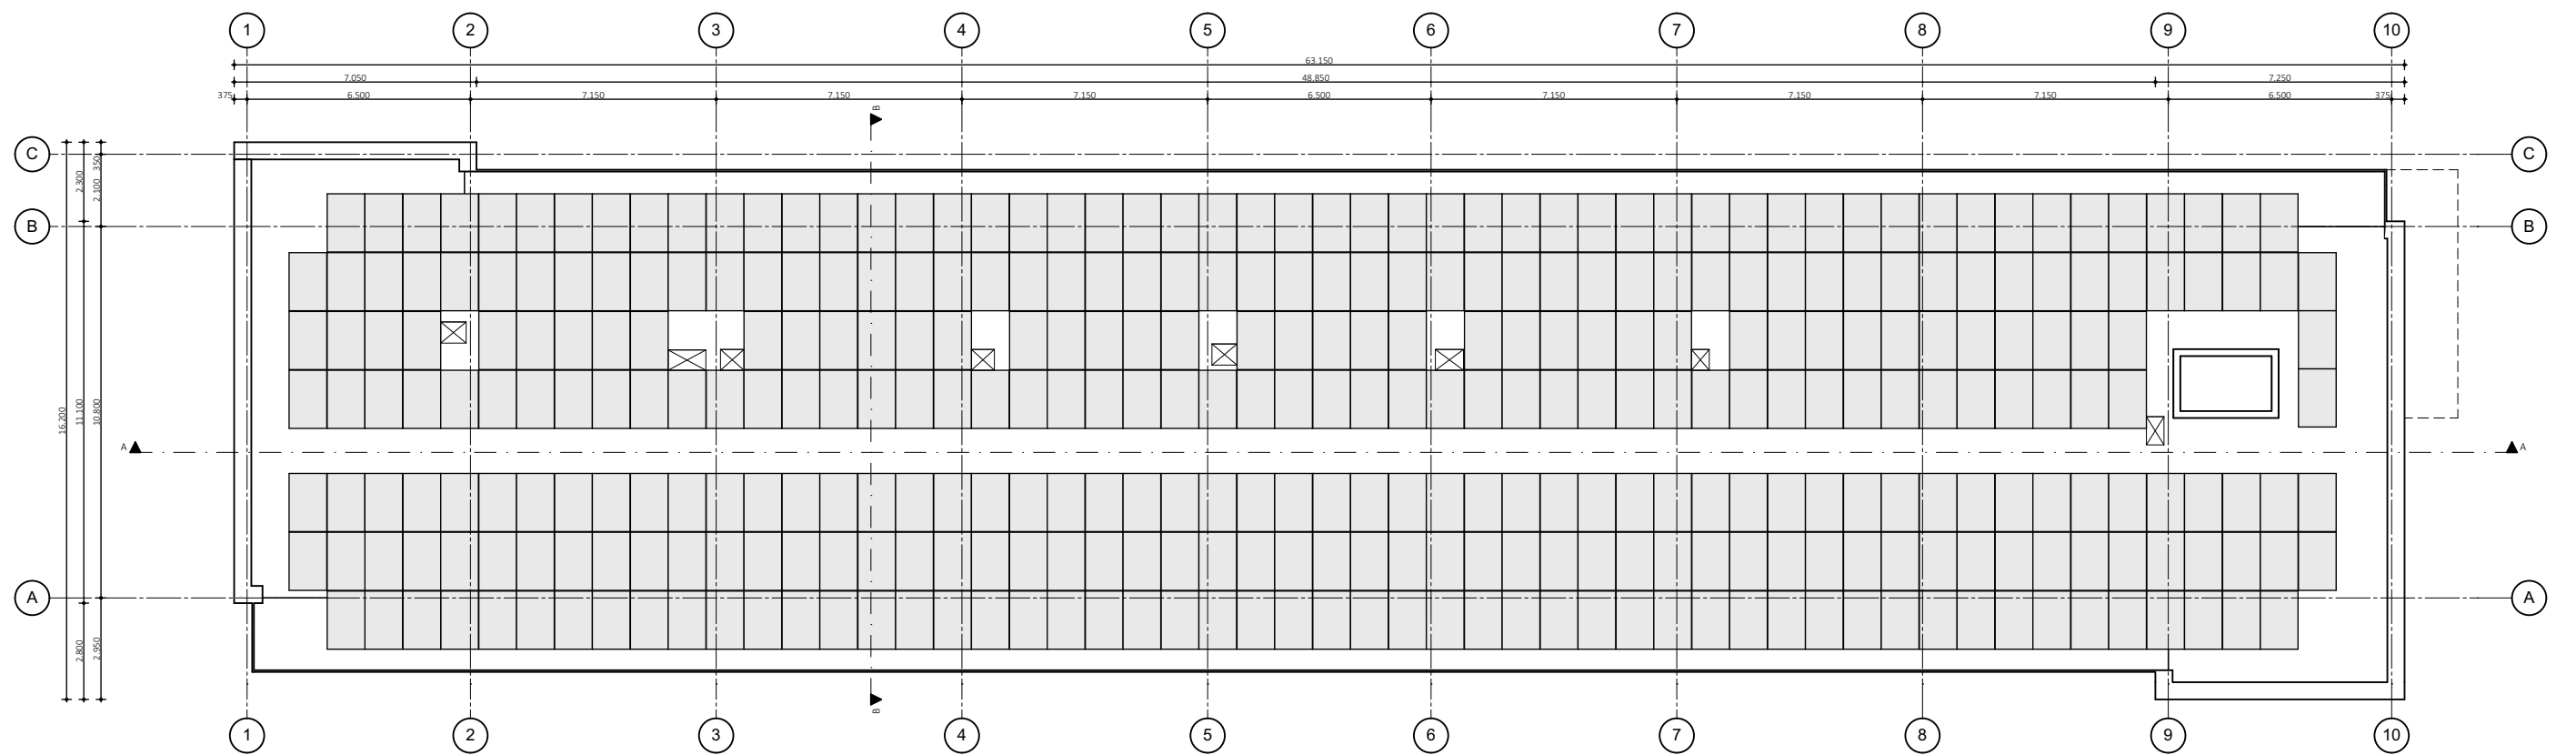

6e verdieping | 1:200

Werknummer Fase	Project	Schaal	Datum
1725 VO	BLOEMENOORDFLATS Distelplein blok 1, 6 lagen,	1:200	12-07-2019 SvdM
	Opdrachtgever	Layoutnummer	Revisie
	Casade Vredesplein 5, 5142 RA Waalwijk Tekening 6e verdieping	D106 A3	A B C D E F

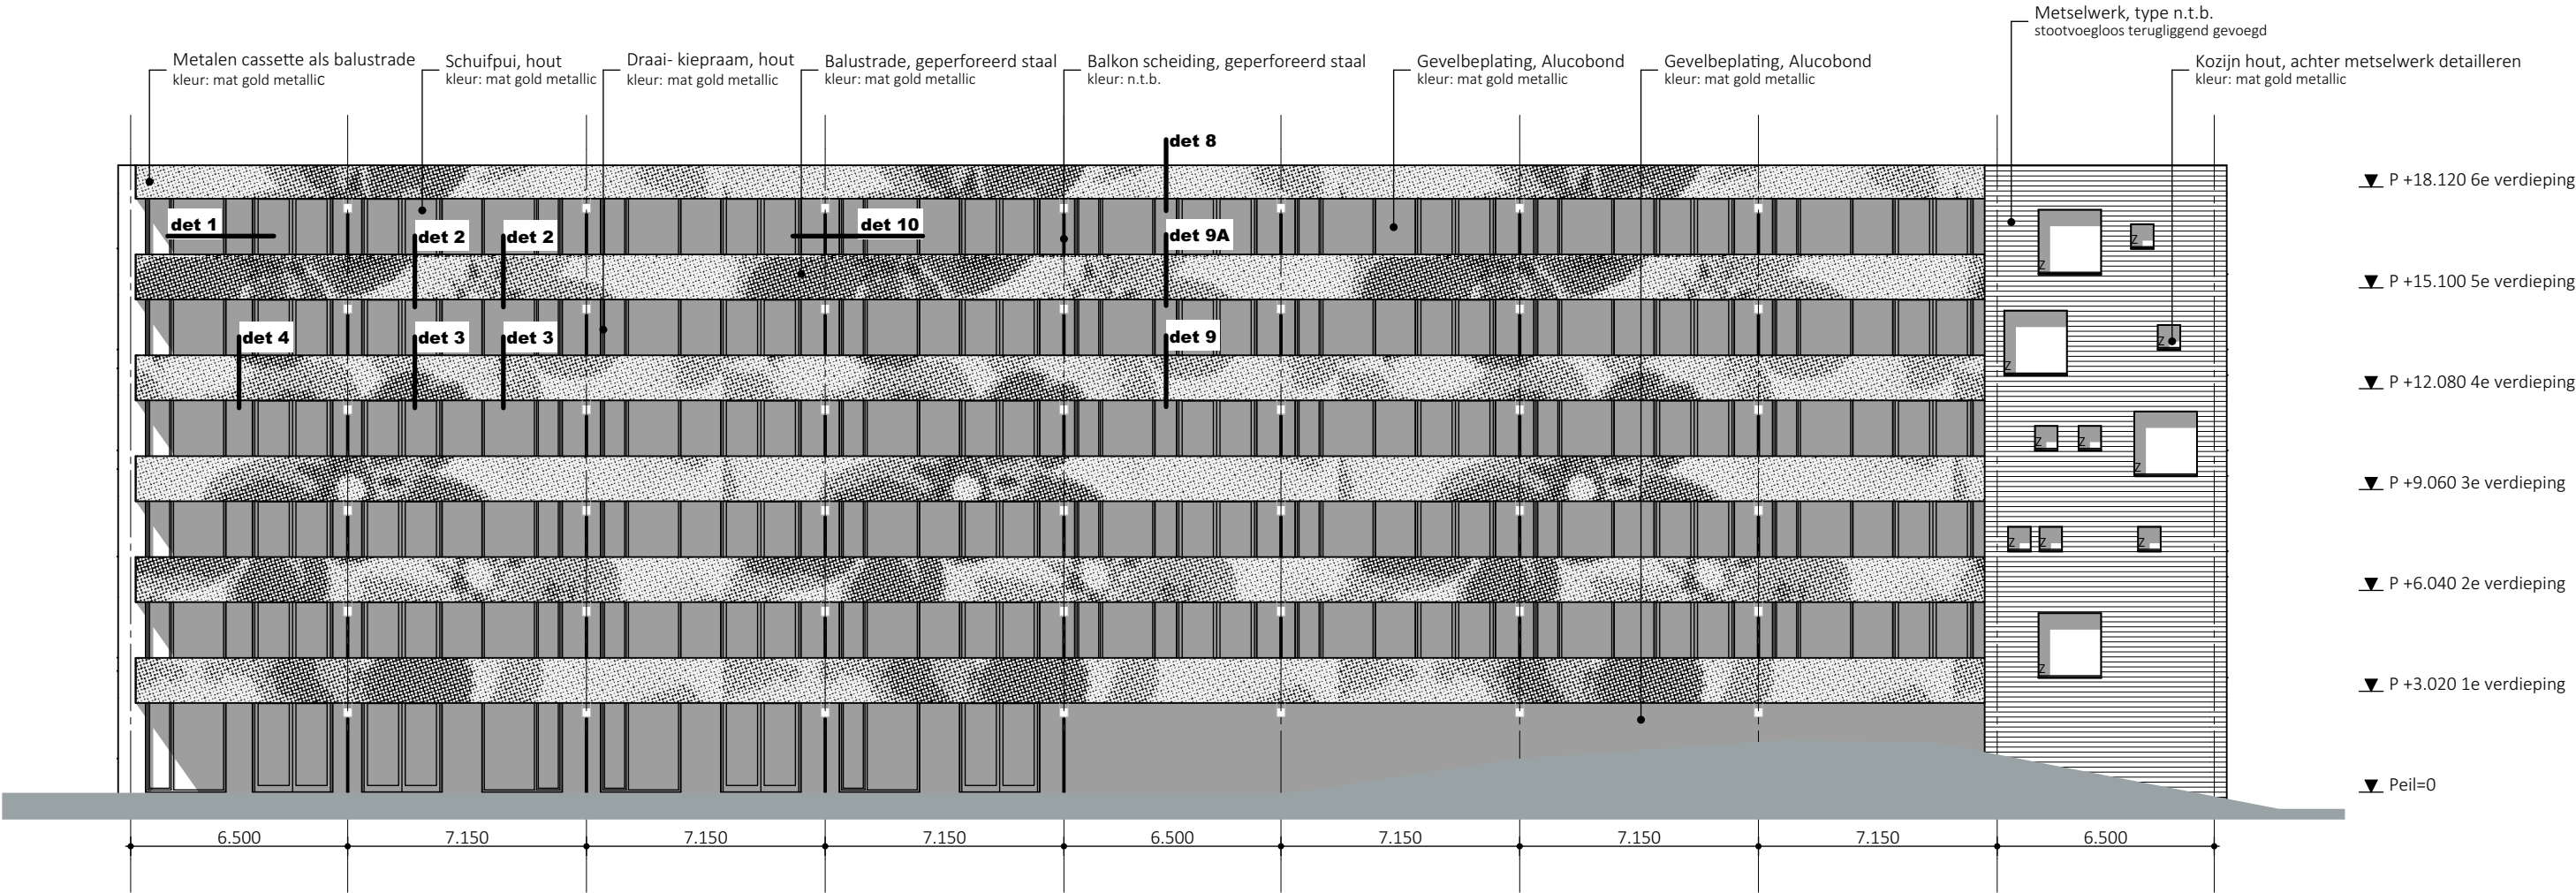

Zuidgevel | 1:200

Opmerkingen t.b.v. geveltekeningen

Definitieve gevelindeling kozijnafmeting i.v.m. keuze gevelbekleding n.t.b.
Definitieve uitwerking perforatie t.b.v. balustrade n.t.b.
Definitieve indeling metselwerk, metselwerk verbijzonderingen/ positie kozijn n.t.b.
Metselwerk type n.t.b. stootvoegloos terugliggend gevoegd

Kozijnen in metselwerkgevels achter metselwerk detailleren
Kozijnen zuidgevel en westgevel voorzien van zonwering zoals aangegeven

Metalen cassette zoals balustrade, gemonteerd tegen prefab dakrand noord en zuidgevel
Prefab bankje volgens detail. Definitieve uitwerking n.t.b.

Werknummer	Fase	Project	Schaal	Datum
1725	VO	BLOEMENOORDFLATS Distelplein blok 1, 6 lagen,	1:200	12-07-2019
		Opdrachtgever	Layoutnummer	Revisie
		Casade Vredesplein 5, 5142 RA Waalwijk	D200	A
		Tekening	Formaat	B
		Zuidgevel	A3	C
				D
				E
				F




Opmerkingen t.b.v. geveltekeningen

Definitieve gevelindeling kozijnafmeting i.v.m. keuze gevelbekleding n.t.b.
 Definitieve uitwerking perforatie t.b.v. balustrade n.t.b.
 Definitieve indeling metselwerk, metselwerk verbijzonderingen/ positie kozijn n.t.b.
 Metselwerk type n.t.b. stootvoegloos terugliggend gevoegd


Kozijnen in metselwerkgevels achter metselwerk detailleren
Kozijnen zuidgevel en westgevel voorzien van zonwering zoals aangegeven

Metalen cassette zoals balustrade, gemonteerd tegen prefab dakrand noord en zuidgevel
 Prefab bankje volgens detail. Definitieve uitwerking n.t.b.

Werknummer	Fase	Project	Schaal	Datum
1725	VO	BLOEMENOORDFLATS Distelplein blok 1, 6 lagen,	1:200	12-07-2019
		Opdrachtgever	Layoutnummer	Revisie
		Casade Vredesplein 5, 5142 RA Waalwijk	D201	A
		Tekening	Formaat	B
		Noordgevel	A3	C
				D
				E
				F

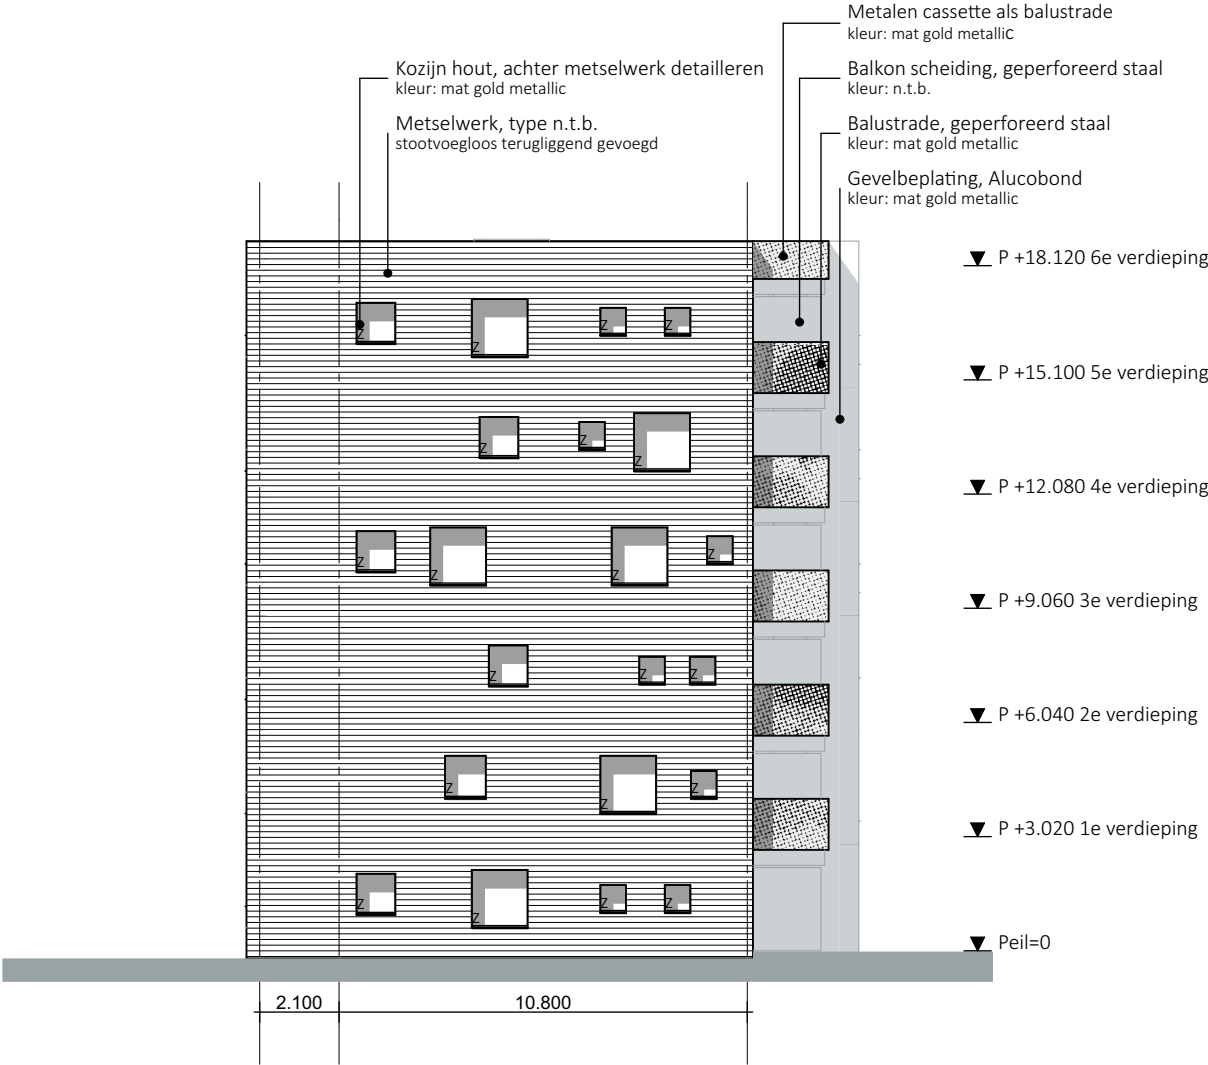

Westgevel | 1:200

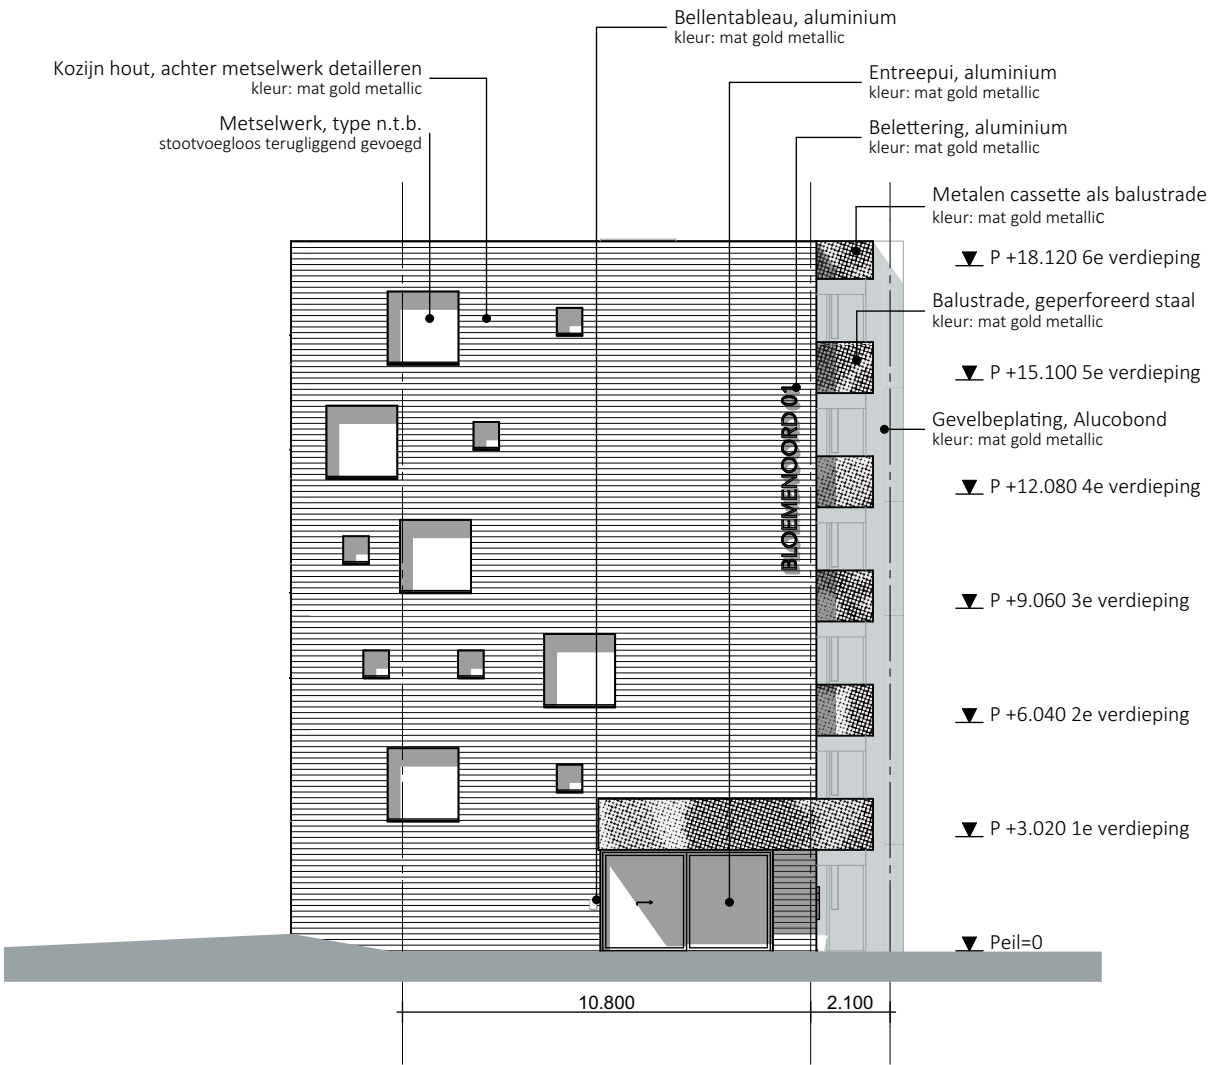


Oostgevel | 1:200

Opmerkingen t.b.v. geveltekeningen					
Definitieve gevelindeling kozijnafmeting i.v.m. keuze gevelbekleding n.t.b. Definitieve uitwerking perforatie t.b.v. balustrade n.t.b. Definitieve indeling metselwerk, metselwerk verbijzonderingen/ positie kozijn n.t.b. Metselwerk type n.t.b. stootvoegloos terugliggend gevoegd					
Kozijnen in metselwerkgevels achter metselwerk detailleren Kozijnen zuidgevel en westgevel voorzien van zonwering zoals aangegeven					
Metalen cassette zoals balustrade, gemonteerd tegen prefab dakrand noord en zuidgevel Prefab bankje volgens detail. Definitieve uitwerking n.t.b.					
Werknummer Fase		Project		Datum	
1725 VO		BLOEMENOORDFLATS Distelplein blok 1, 6 lagen,		12-07-2019 SvdM	
		Opdrachtgever		Layoutnummer	
		Casade Vredesplein 5, 5142 RA Waalwijk		D202	
		Tekening		Formaat	
		West- Oostgevel		A3	
				Revisie	
				A	
				B	
				C	
				D	
				E	
				F	





Doorsnede A-A | 1:200

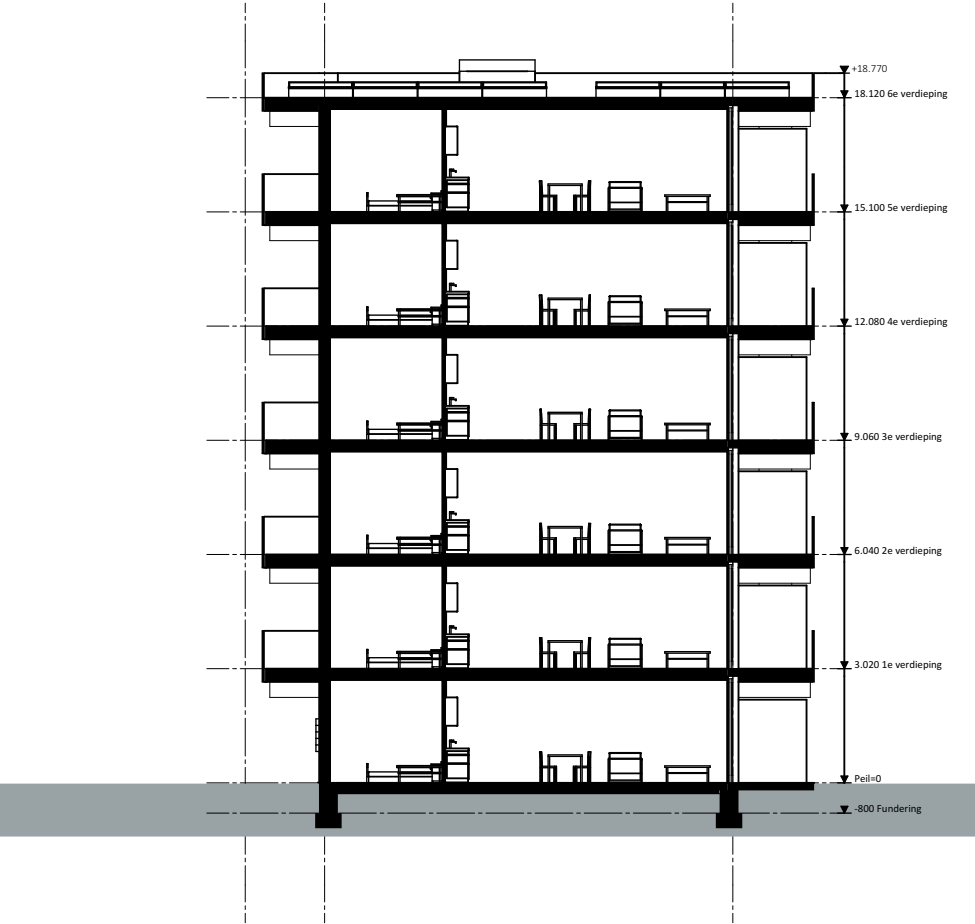

Doorsnede B-B | 1:200

Werknummer Fase 1725 VO	Project BLOEMENOORDFLATS Distelplein blok 1, 6 lagen,	CONCEPT	Schaal 1:200	Datum 12-07-2019 SvdM
			Layoutnummer D300	
Tekening	Opdrachtgever Casade Vredesplein 5, 5142 RA Waalwijk	Doorsneden	Formaat A3	Revisie A B C D E F

