


VOORLOPIG ONTWERP concept | **1725 BLOEMENOORDFLATS** Distelplein blok 2 en 3, 5 lagen
DATUM | **12-07-2019**




Carré 31
5017 JE Tilburg

T. 013 7504646

W. www.buro013.nl
E. info@buro013.nl

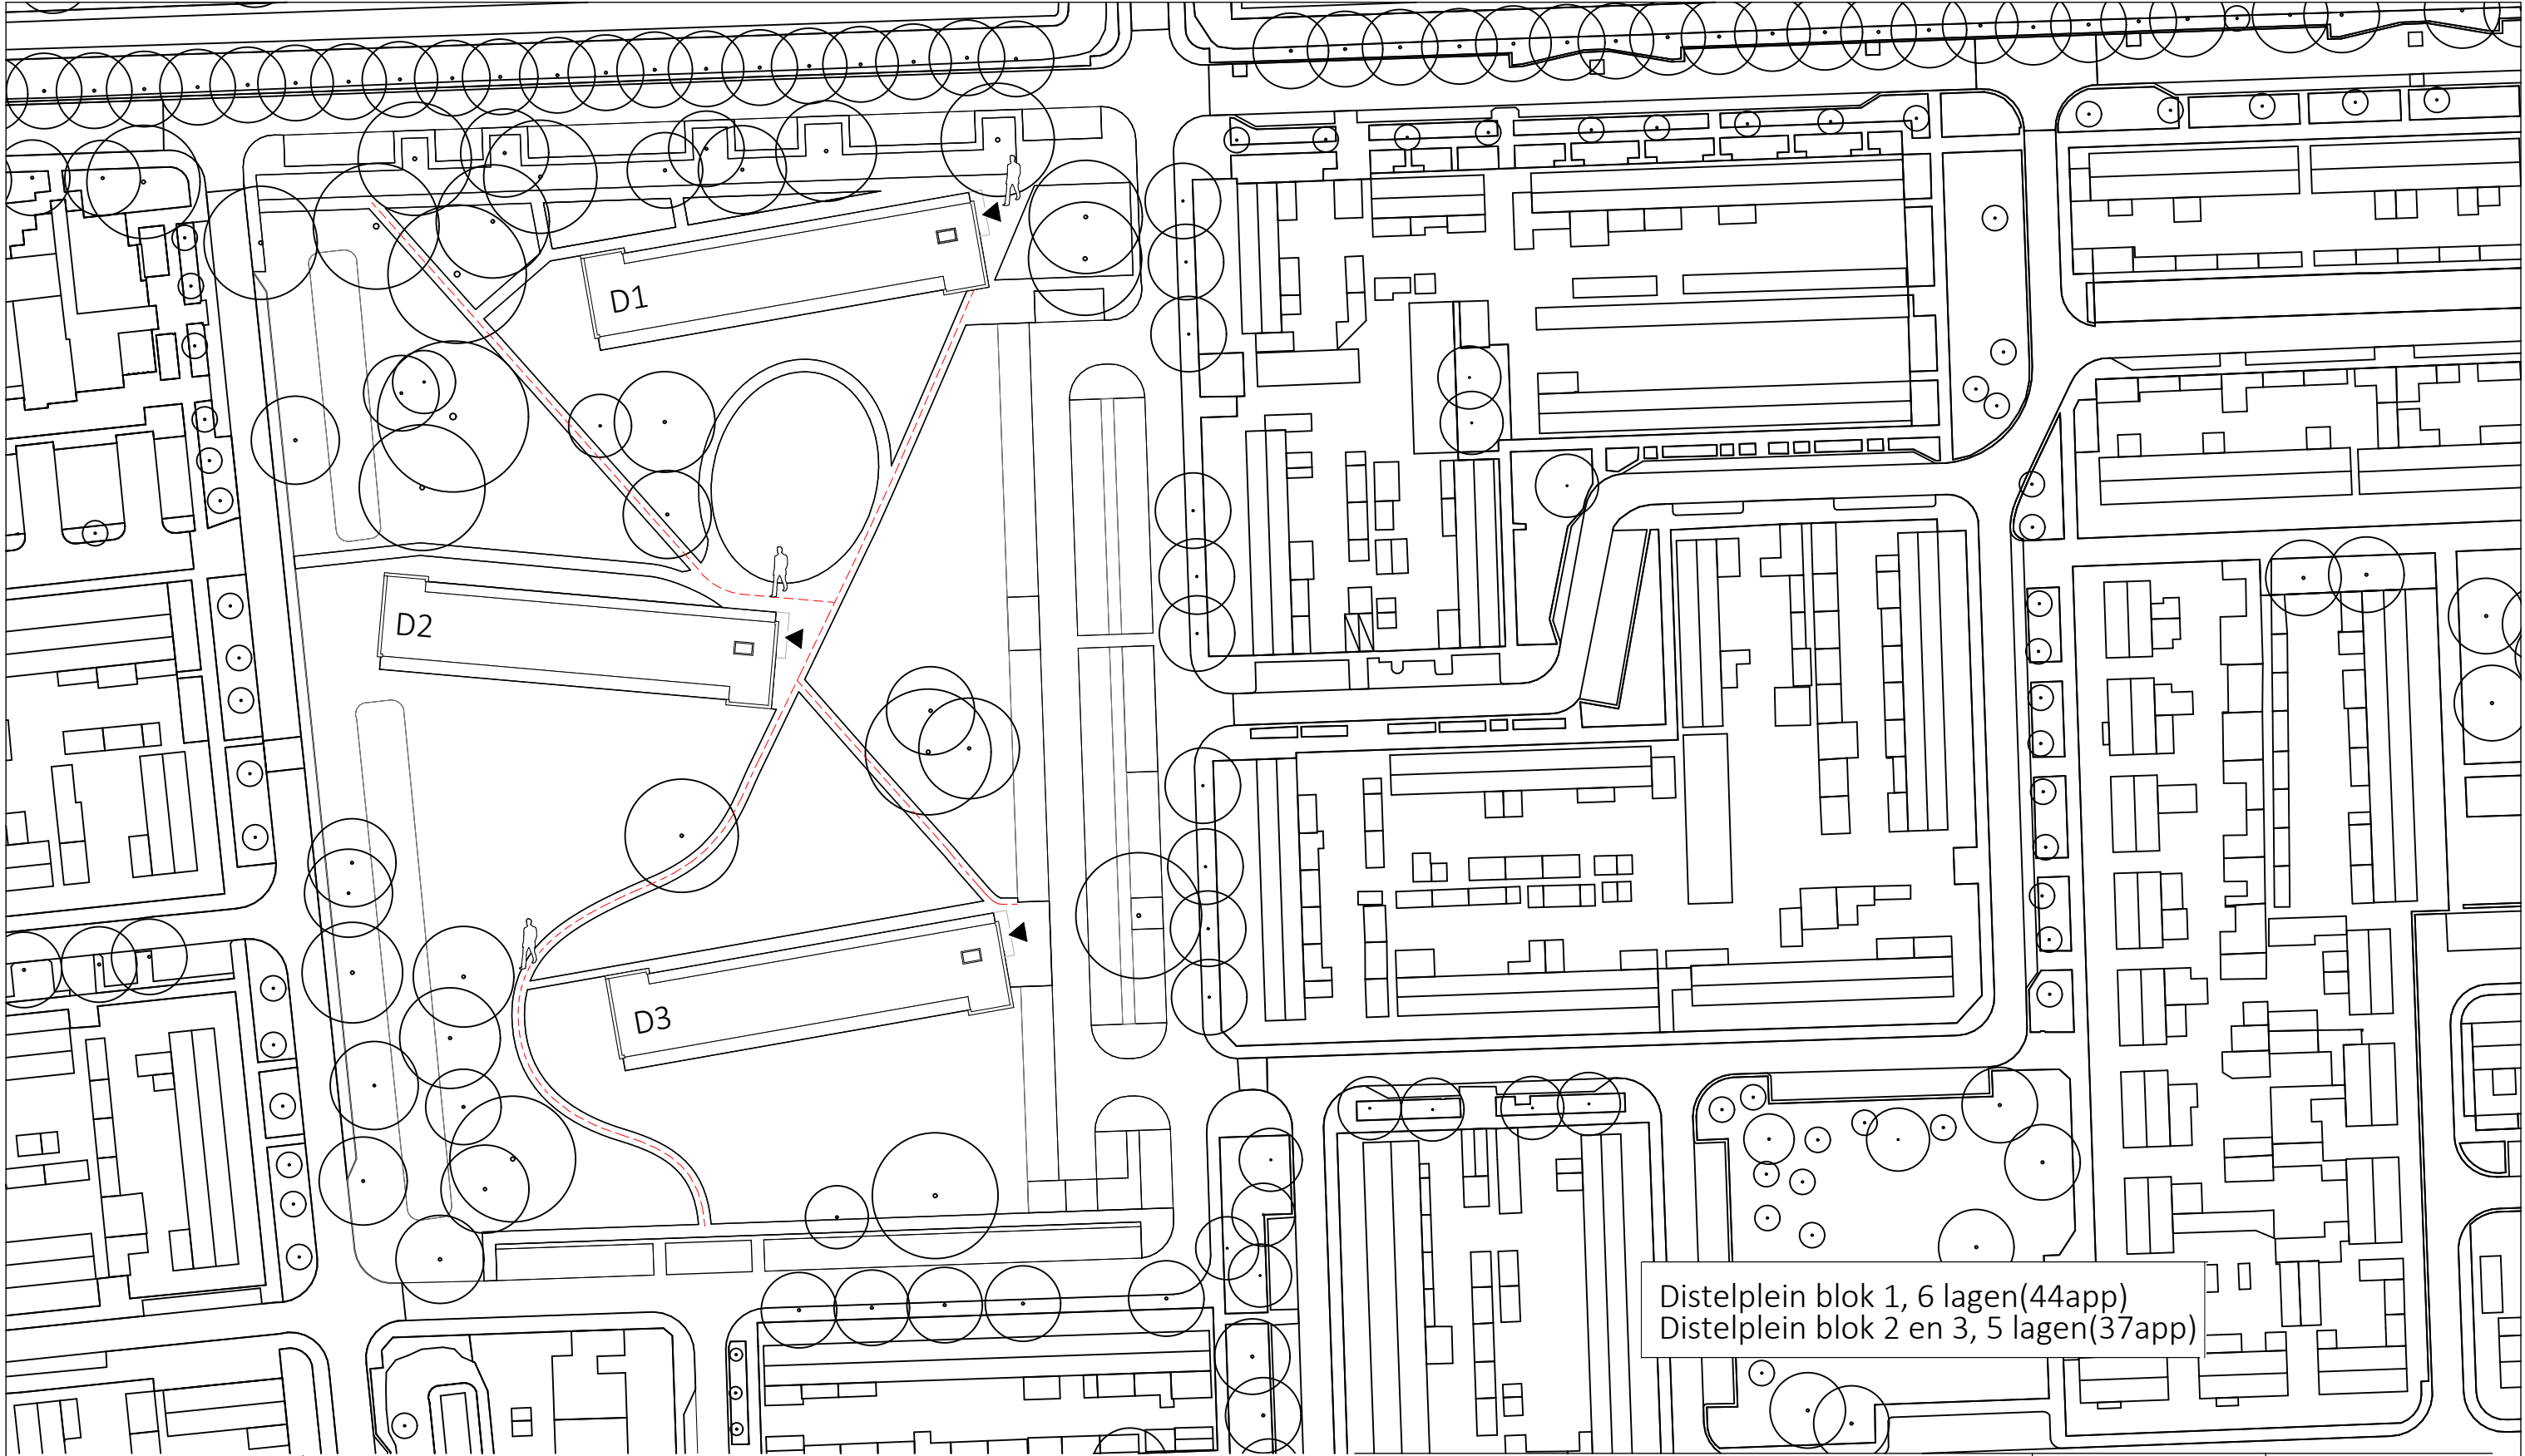

Situatie - Distelplein | 1:1000

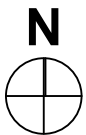

Werknummer Fase		Project	Schaal	Datum	SvdM
1725	VO	BLOEMENOORDFLATS Distelplein blok 2 en 3, 5 lagen	1:1000	12-07-2019	
		Opdrachtgever	Layoutnummer	Revisie	
		Casade	D001	A	
		Vredesplein 5, 5142 RA Waalwijk		B	
		Tekening	Formaat	C	
		Situatie	A3	D	
				E	
				F	
CARRÉ 31 5017 JE TILBURG T 013 750 4646 INFO@BURO013.NL WWW.BURO013.NL					



Begane grond | 1:200

Werknummer Fase 1725 VO	Project BLOEMENOORDFLATS Distelplein blok 2 en 3, 5 lagen	Schaal 1:200	Datum 12-07-2019	SvdM
Opdrachtgever Casade Vredesplein 5, 5142 RA Waalwijk	Tekening Begane grond	Layoutnummer D100	Revisie A B C D E F	





1e verdieping | 1:200

Werknnummer Fase 1725 VO	Project BLOEMENOORDFLATS Distelplein blok 2 en 3, 5 lagen	Schaal 1:200	Datum 12-07-2019 SvdM
Opdrachtgever Casade Vredesplein 5, 5142 RA Waalwijk	Tekening 1e verdieping	Layoutnummer D101	Revisie A B C D E F





2e verdieping | 1:200

Werknnummer Fase 1725 VO	Project BLOEMENOORDFLATS Distelplein blok 2 en 3, 5 lagen	Schaal 1:200	Datum 12-07-2019 SvdM
		Layoutnummer D102	
Opdrachtgever Casade Vredesplein 5, 5142 RA Waalwijk	Tekening 2e verdieping	Formaat A3	Revisie A B C D E F





3e verdieping | 1:200

Werknnummer Fase 1725 VO	Project BLOEMENOORDFLATS Distelplein blok 2 en 3, 5 lagen	Schaal 1:200	Datum 12-07-2019	SvdM
Opdrachtgever Casade Vredesplein 5, 5142 RA Waalwijk	Tekening 3e verdieping	Layoutnummer D103	Revisie A B C D E F	






4e verdieping | 1:200

Werknnummer Fase 1725 VO	Project BLOEMENOORDFLATS Distelplein blok 2 en 3, 5 lagen	Schaal 1:200	Datum 12-07-2019 SvdM
		Layoutnummer D104	
Opdrachtgever Casade Vredesplein 5, 5142 RA Waalwijk	Tekening 4e verdieping	Formaat A3	Revisie A B C D E F




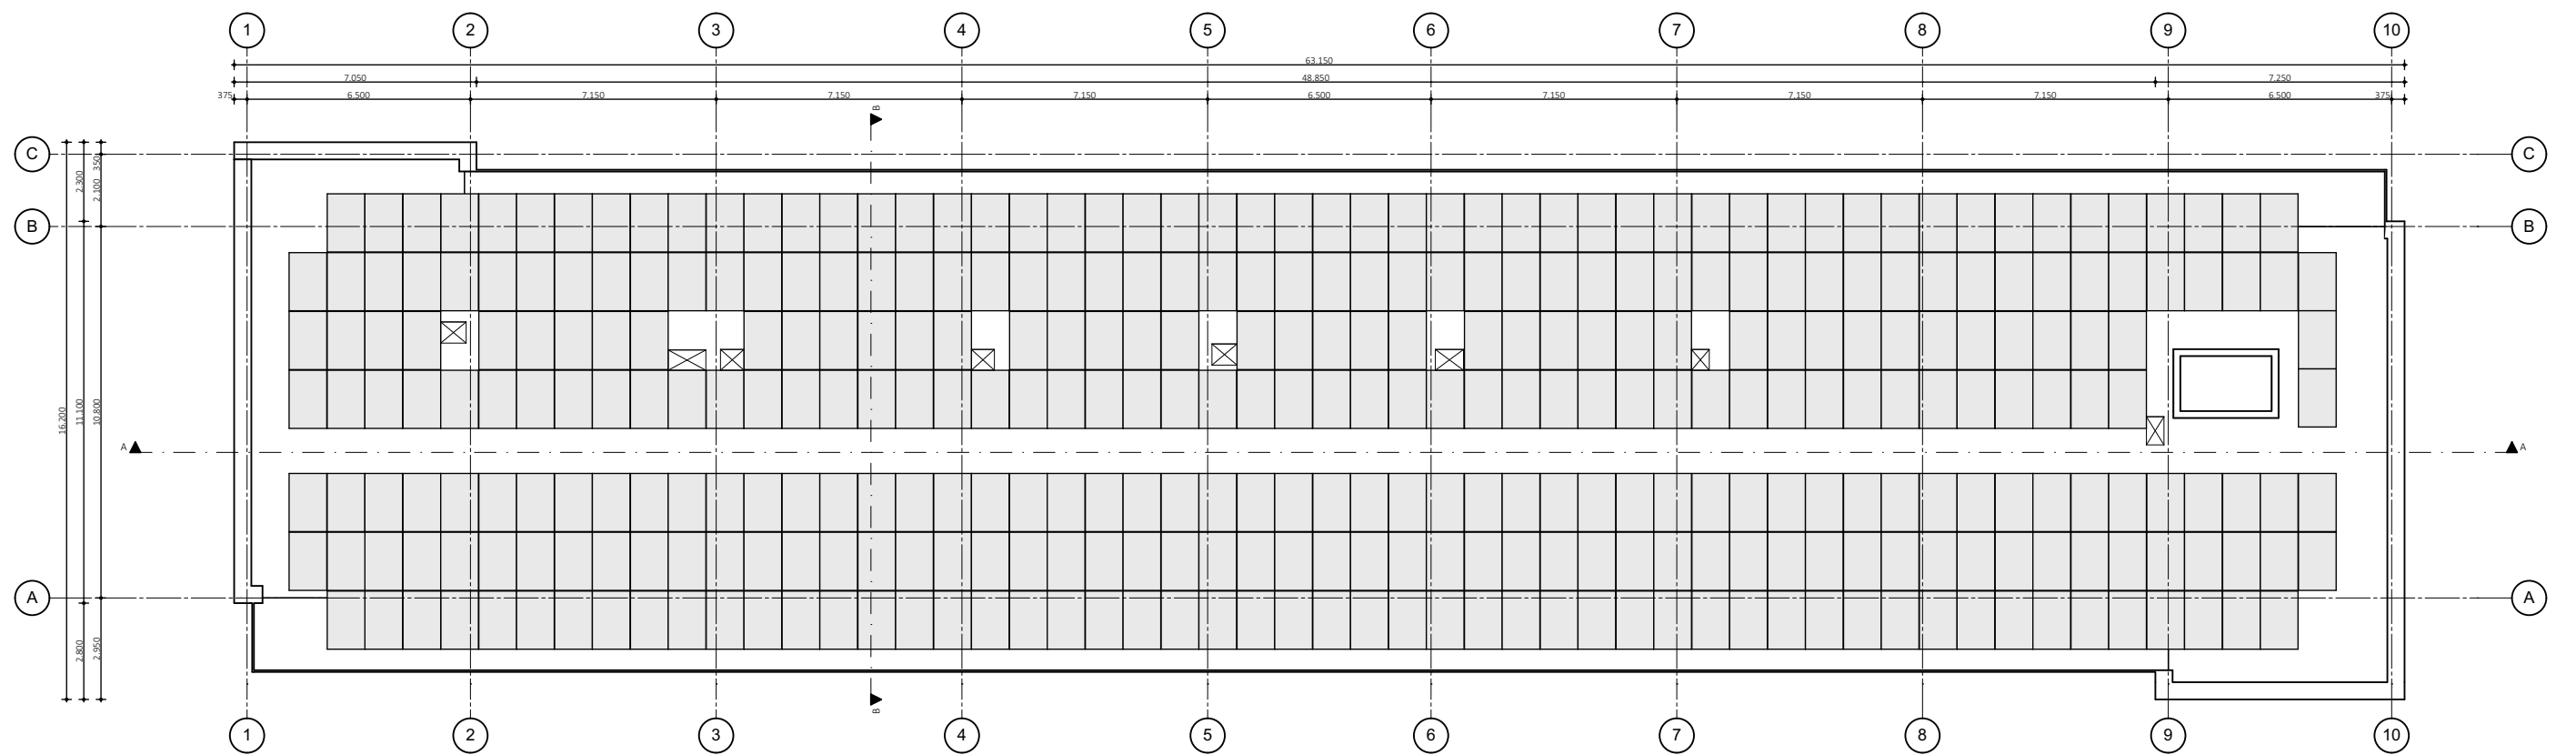

5e verdieping | 1:200


Werknnummer Fase 1725 VO	Project BLOEMENOORDFLATS Distelplein blok 2 en 3, 5 lagen	Schaal 1:200	Datum 12-07-2019	SvdM
Opdrachtgever Casade Vredesplein 5, 5142 RA Waalwijk	Tekening 5e verdieping	Layoutnummer D105	Revisie A B C D E F	
		Formaat A3		



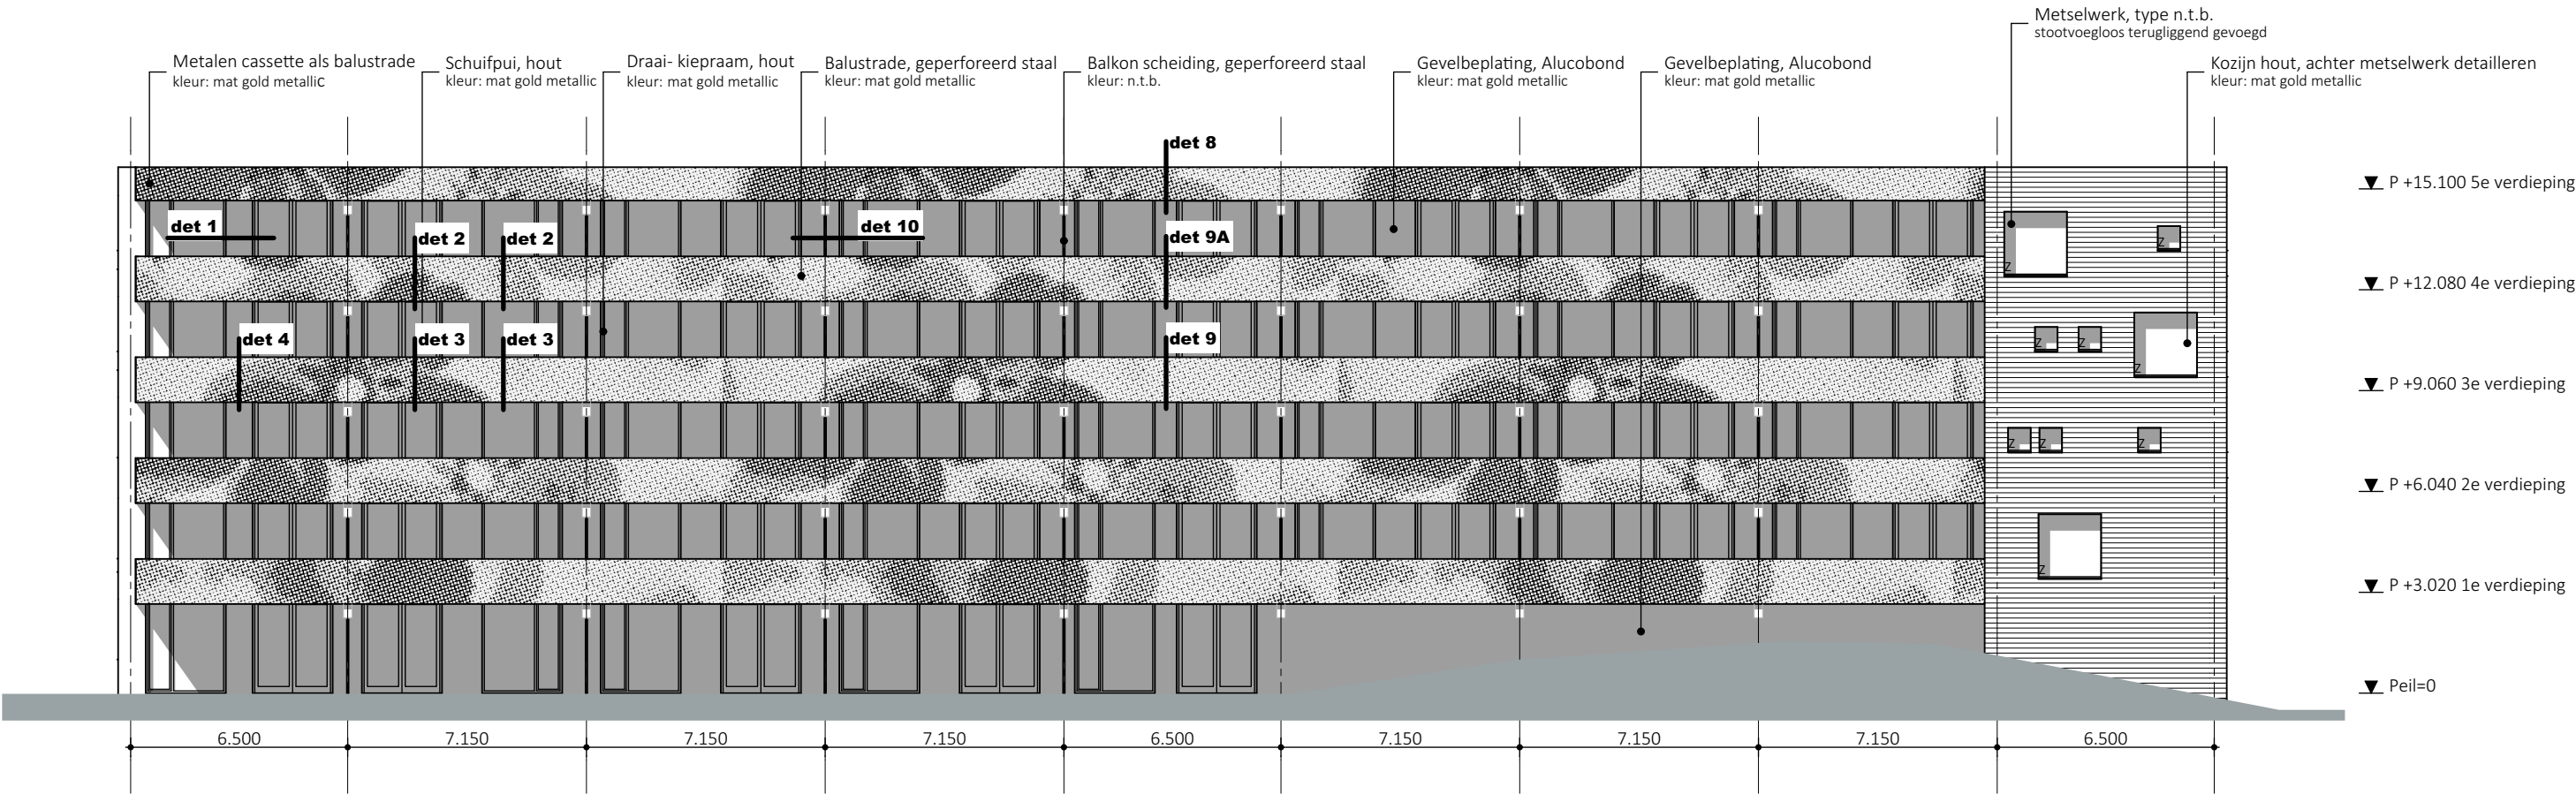

Zuidgevel | 1:200

Opmerkingen t.b.v. geveltekeningen					
Definitieve gevelindeling kozijnafmeting i.v.m. keuze gevelbekleding n.t.b.					
Definitieve uitwerking perforatie t.b.v. balustrade n.t.b.					
Definitieve indeling metselwerk, metselwerk verbijzonderingen/ positie kozijn n.t.b.					
Metselwerk type n.t.b. stootvoegloos terugliggend gevoegd					
Kozijnen in metselwerkgevels achter metselwerk detailleren					
Kozijnen zuidgevel en westgevel voorzien van zonwering zoals aangegeven					
Metalen cassette zoals balustrade, gemonteerd tegen prefab dakrand noord en zuidgevel					
Prefab bankje volgens detail. Definitieve uitwerking n.t.b.					
Werknummer	Fase	Project	Schaal	Datum	
1725	VO	BLOEMENOORDFLATS Distelplein blok 2 en 3, 5 lagen	1:200	12-07-2019	SvdM
		Opdrachtgever	Layoutnummer	Revisie	
		Casade Vredesplein 5, 5142 RA Waalwijk	D200	A	
		Tekening	Formaat	B	
		Zuidgevel	A3	C	
				D	
				E	
				F	

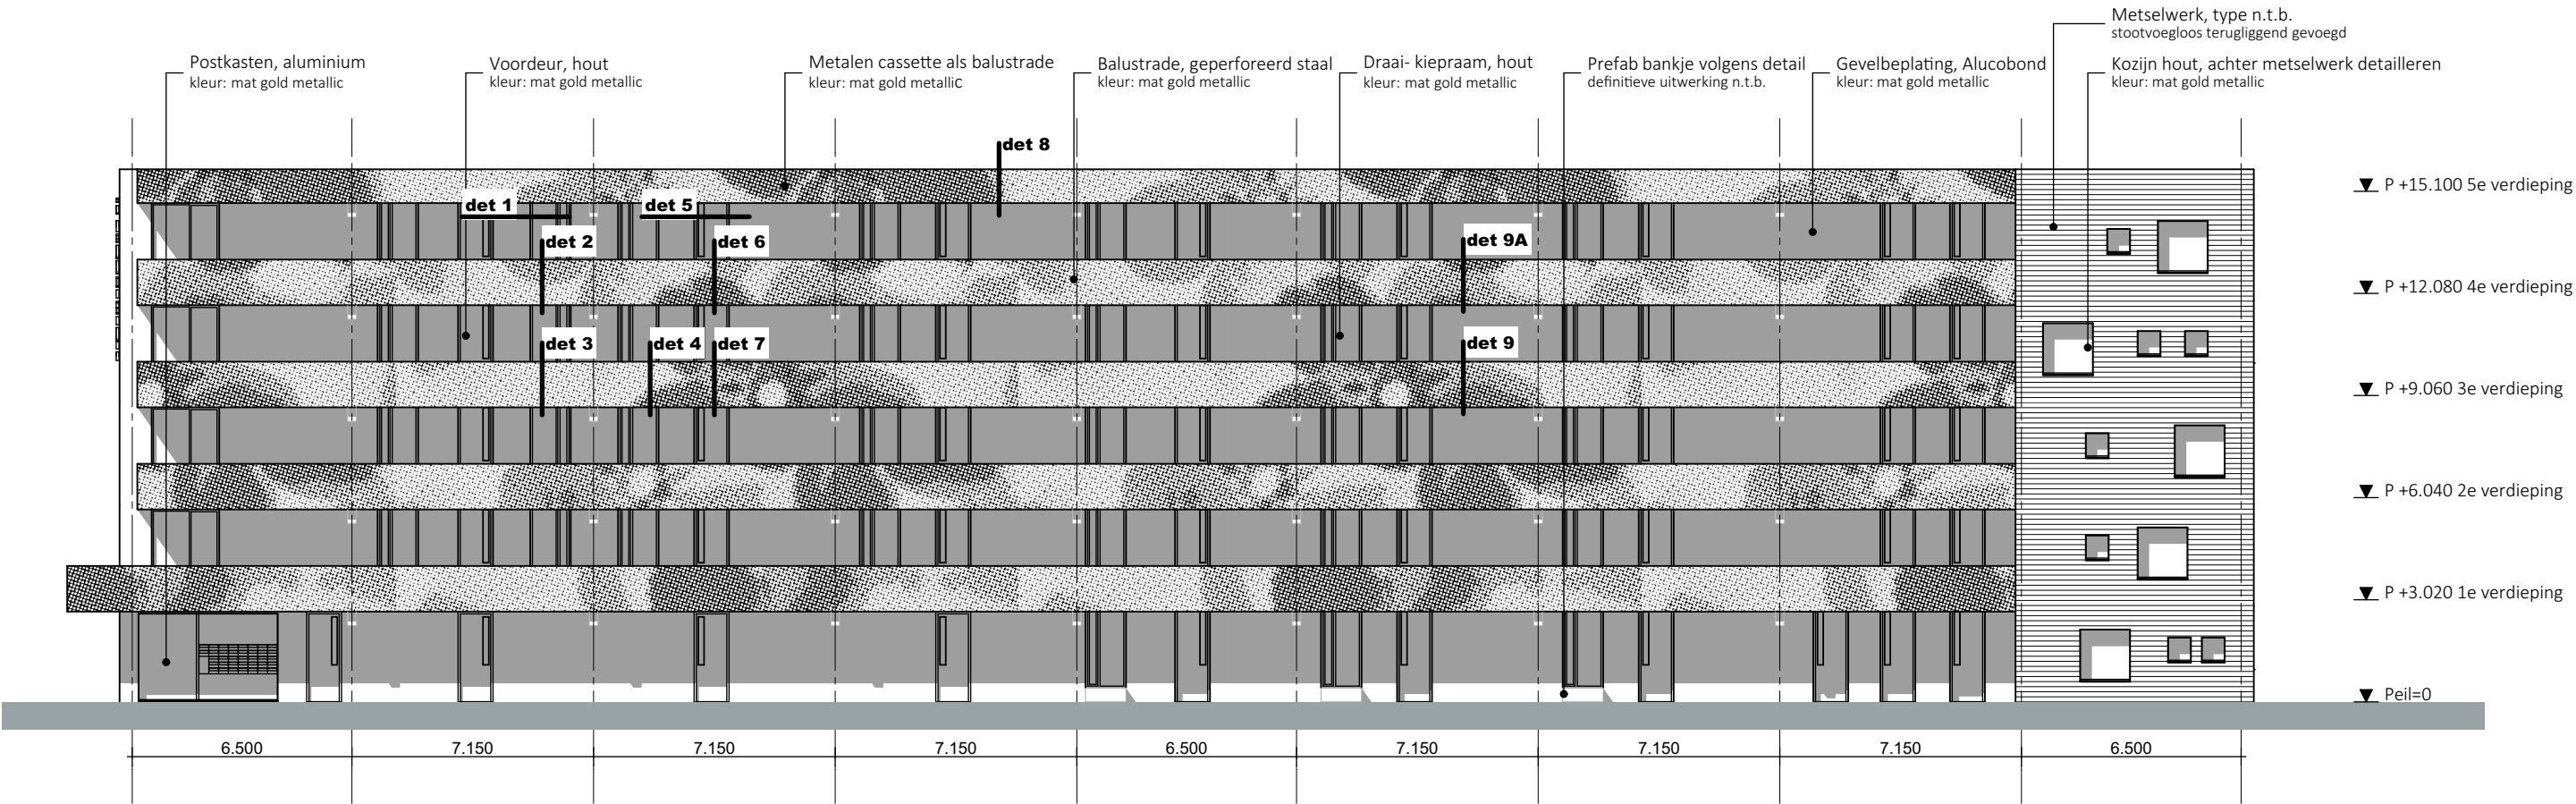

Noordgevel | 1:200

Opmerkingen t.b.v. geveltekeningen


Definitieve gevelindeling kozijnafmeting i.v.m. keuze gevelbekleding n.t.b.
Definitieve uitwerking perforatie t.b.v. balustrade n.t.b.
Definitieve indeling metselwerk, metselwerk verbijzonderingen/ positie kozijn n.t.b.
Metselwerk type n.t.b. stootvoegloos terugliggend gevoegd

Kozijnen in metselwerkgevels achter metselwerk detailleren
Kozijnen zuidgevel en westgevel voorzien van zonwering zoals aangegeven


Metalen cassette zoals balustrade, gemonteerd tegen prefab dakrand noord en zuidgevel
Prefab bankje volgens detail. Definitieve uitwerking n.t.b.

Werknummer	Fase	Project	Schaal	Datum
1725	VO	BLOEMENOORDFLATS Distelplein blok 2 en 3, 5 lagen	1:200	12-07-2019
		Opdrachtgever	Layoutnummer	Revisie
		Casade Vredesplein 5, 5142 RA Waalwijk	D201	A
		Tekening	Formaat	B
		Noordgevel	A3	C
				D
				E
				F



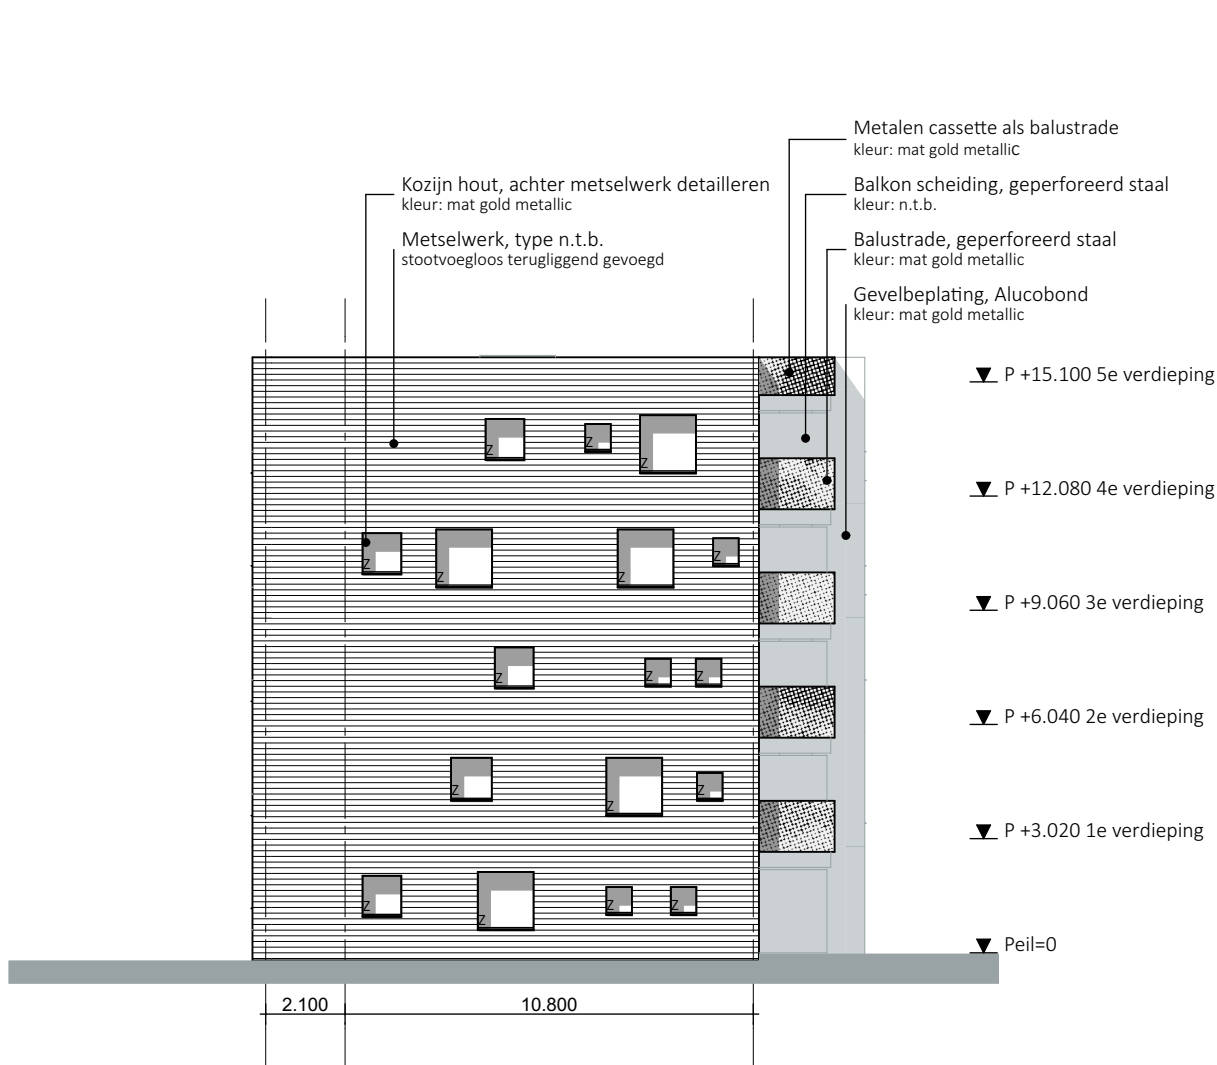

Westgevel | 1:200

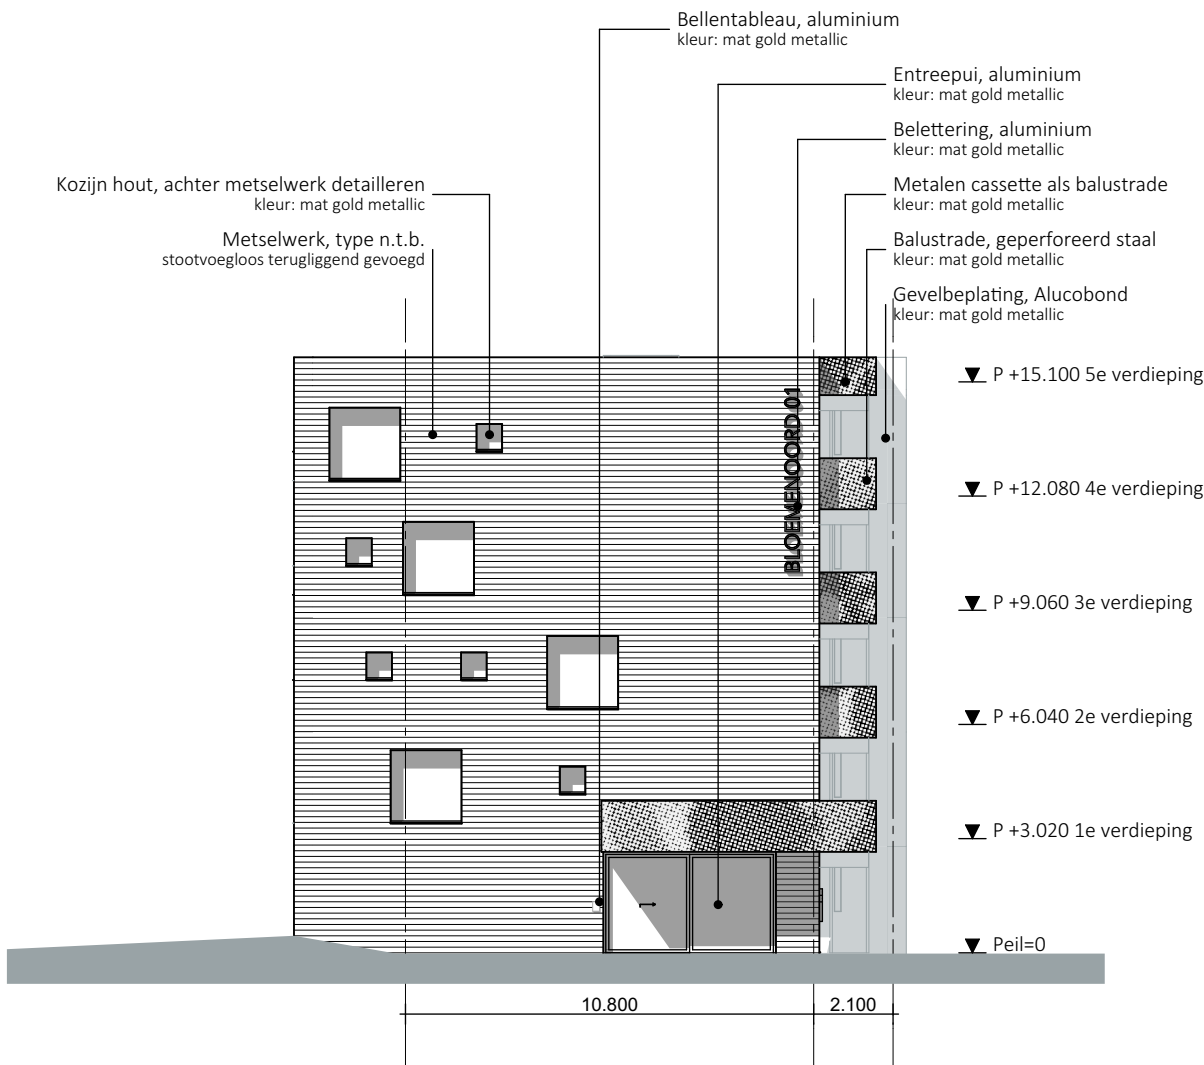

Oostgevel | 1:200

Opmerkingen t.b.v. geveltekeningen

Definitieve gevelindeling kozijnafmeting i.v.m. keuze gevelbekleding n.t.b.
Definitieve uitwerking perforatie t.b.v. balustrade n.t.b.
Definitieve indeling metselwerk, metselwerk verbijzonderingen/ positie kozijn n.t.b.
Metselwerk type n.t.b. stootvoegloos terugliggend gevoegd


Kozijnen in metselwerkgevels achter metselwerk detailleren
Kozijnen zuidgevel en westgevel voorzien van zonwering zoals aangegeven

Metalen cassette zoals balustrade, gemonteerd tegen prefab dakrand noord en zuidgevel
Prefab bankje volgens detail. Definitieve uitwerking n.t.b.

Werknummer	Fase	Project	Schaal	Datum
1725	VO	BLOEMENOORDFLATS Distelplein blok 2 en 3, 5 lagen	1:200	12-07-2019
		Opdrachtgever	Layoutnummer	Revisie
		Casade Vredesplein 5, 5142 RA Waalwijk	D202	A
		Tekening	Formaat	B
		West- Oostgevel	A3	C
				D
				E
				F



Doorsnede A-A | 1:200

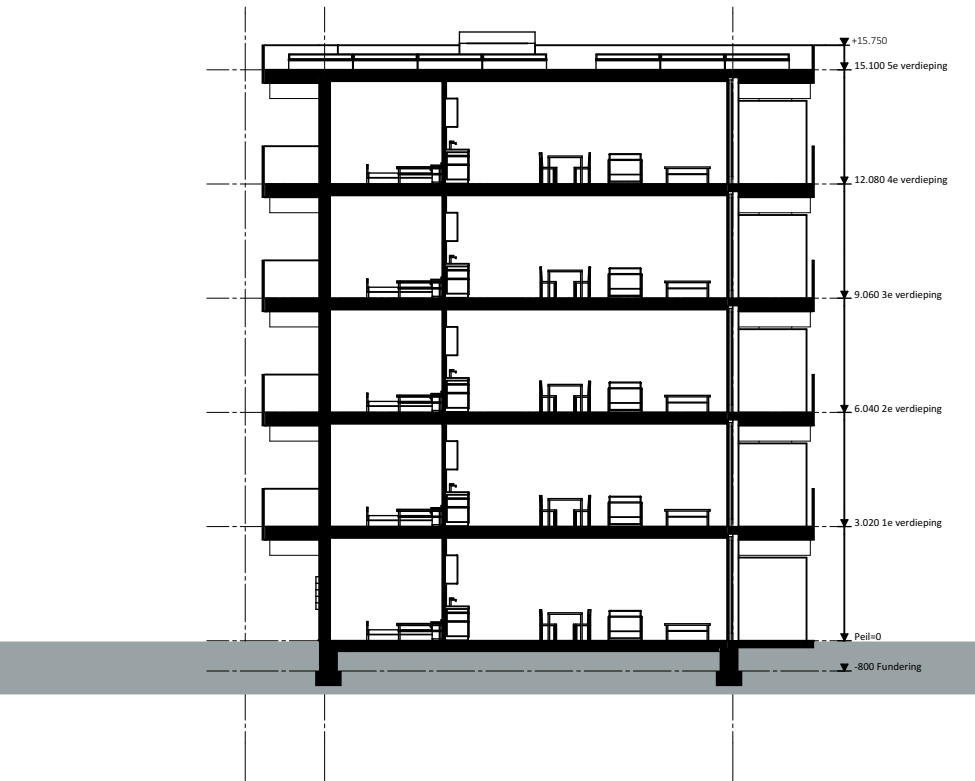

Doorsnede B-B | 1:200

Werknummer	Fase	Project	Schaal	Datum
1725	VO	BLOEMENOORDFLATS Distelplein blok 2 en 3, 5 lagen	1:200	12-07-2019
		Opdrachtgever	Layoutnummer	Revisie
		Casade Vredesplein 5, 5142 RA Waalwijk	D300	A
		Tekening	Formaat	B
		Doorsneden	A3	C
				D
				E
				F