


VOORLOPIG ONTWERP concept | **1725 BLOEMENOORDFLATS** Larixplein blok 1, 2 en 3(sp), 5 lagen
DATUM | **12-07-2019**



Carré 31
5017 JE Tilburg

T. 013 7504646

W. www.buro013.nl
E. info@buro013.nl

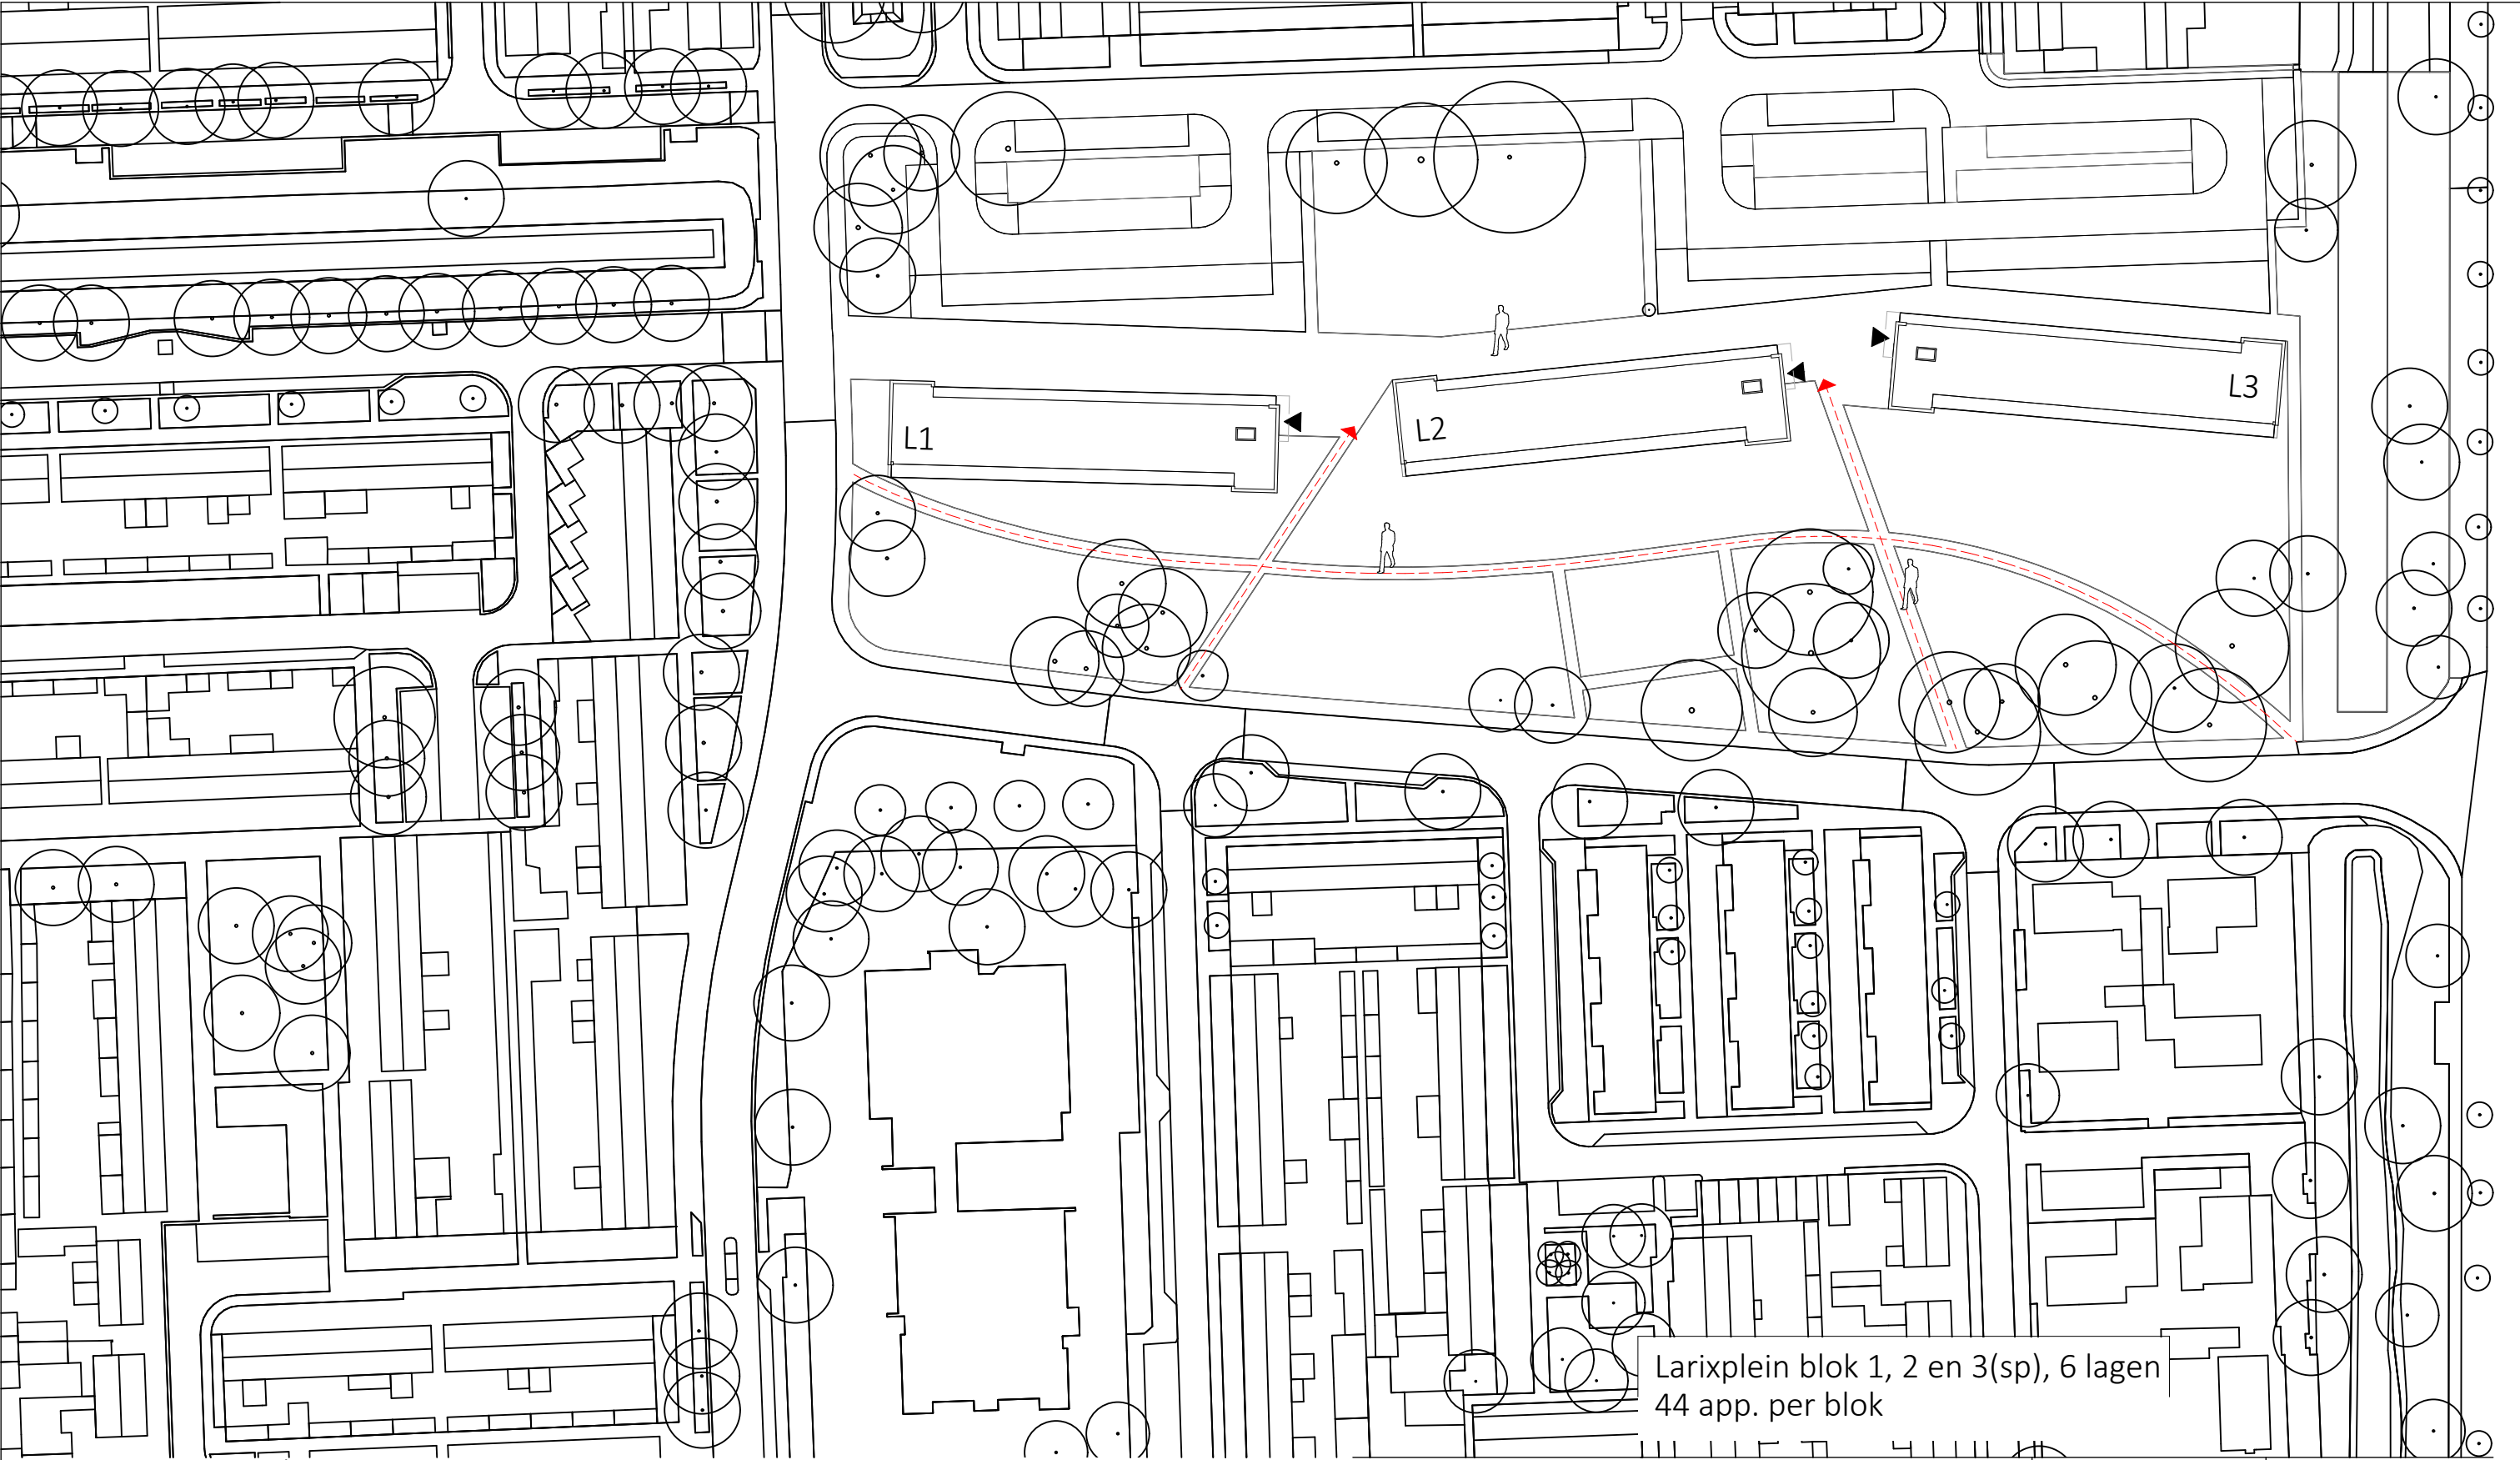

Situatie - Larixplein | 1:1000

Larixplein blok 1, 2 en 3(sp), 6 lagen
44 app. per blok

Werknummer	Fase	Project	Schaal	Datum
1725	VO	BLOEMENOORDFLATS Larixplein blok 1, 2 en 3(sp), 5 lagen	1:1000	12-07-2019
		CONCEPT		SvdM
Opdrachtgever			Layoutnummer	Revisie
Casade Vredesplein 5, 5142 RA Waalwijk			L001	A
Tekening			Formaat	B
Situatie - L			A3	C
				D
				E
				F





Begane grond | 1:200

Werknummer Fase		Project	Schaal	Datum	
1725	VO	BLOEMENOORDFLATS Larixplein blok 1, 2 en 3(sp), 5 lagen	1:200	12-07-2019	SvdM
		Opdrachtgever	Layoutnummer	Revisie A B C D E F	
		Casade Vredesplein 5, 5142 RA Waalwijk	L100		
		Tekening	Formaat		
		Beganegrond	A3		





1e verdieping | 1:200

Werknummer Fase	Project	Schaal	Datum
1725 VO	BLOEMENOORDFLATS Larixplein blok 1, 2 en 3(sp), 5 lagen	1:200	12-07-2019 SvdM
	Opdrachtgever	Layoutnummer	Revisie
	Casade Vredesplein 5, 5142 RA Waalwijk	L101	A B C D E F
	Tekening	Formaat	
	1e verdieping	A3	





2e verdieping | 1:200

Werknnummer Fase 1725 VO	Project BLOEMENOORDFLATS Larixplein blok 1, 2 en 3(sp), 5 lagen	Schaal 1:200	Datum 12-07-2019	SvdM
Opdrachtgever Casade Vredesplein 5, 5142 RA Waalwijk	Tekening 2e verdieping	Layoutnummer L102	Revisie A B C D E F	





3e verdieping | 1:200

Werknnummer Fase 1725 VO	Project BLOEMENOORDFLATS Larixplein blok 1, 2 en 3(sp), 5 lagen	Schaal 1:200	Datum 12-07-2019	SvdM
Opdrachtgever Casade Vredesplein 5, 5142 RA Waalwijk	Tekening 3e verdieping	Layoutnummer L103	Revisie A B C D E F	





4e verdieping | 1:200

Werknnummer Fase 1725 VO	Project BLOEMENOORDFLATS Larixplein blok 1, 2 en 3(sp), 5 lagen	Schaal 1:200	Datum 12-07-2019	SvdM
Opdrachtgever Casade Vredesplein 5, 5142 RA Waalwijk	Tekening 4e verdieping	Layoutnummer L104	Revisie A B C D E F	






5e verdieping | 1:200


Werknnummer Fase 1725 VO	Project BLOEMENOORDFLATS Larixplein blok 1, 2 en 3(sp), 5 lagen	Schaal 1:200	Datum 12-07-2019	SvdM
Opdrachtgever Casade Vredesplein 5, 5142 RA Waalwijk	Tekening 5e verdieping	Layoutnummer L105	Revisie A B C D E F	



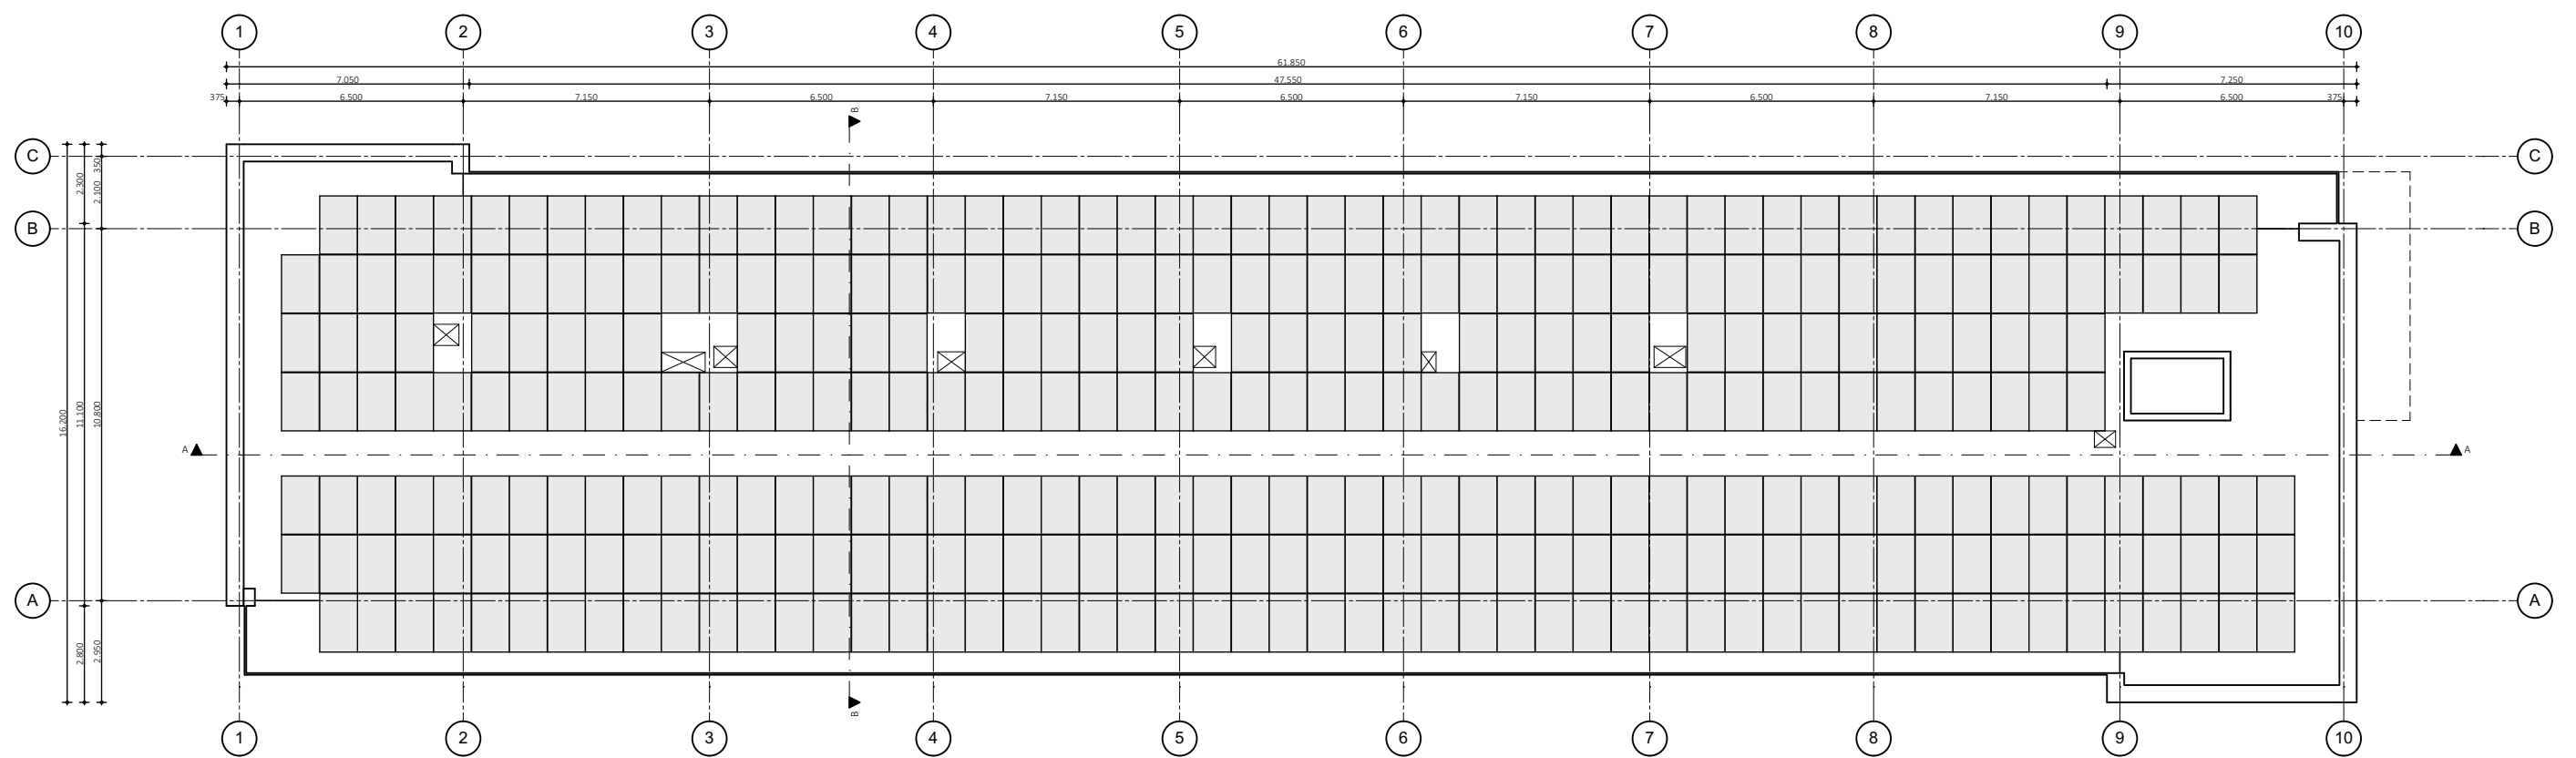


6e verdieping | 1:200

Werknummer Fase	Project	Schaal	Datum
1725 VO	BLOEMENOORDFLATS Larixplein blok 1, 2 en 3(sp), 5 lagen	1:200	12-07-2019 SvdM
	Opdrachtgever	Layoutnummer	Revisie
	Casade Vredesplein 5, 5142 RA Waalwijk Tekening 6e verdieping	L106 A3	A B C D E F

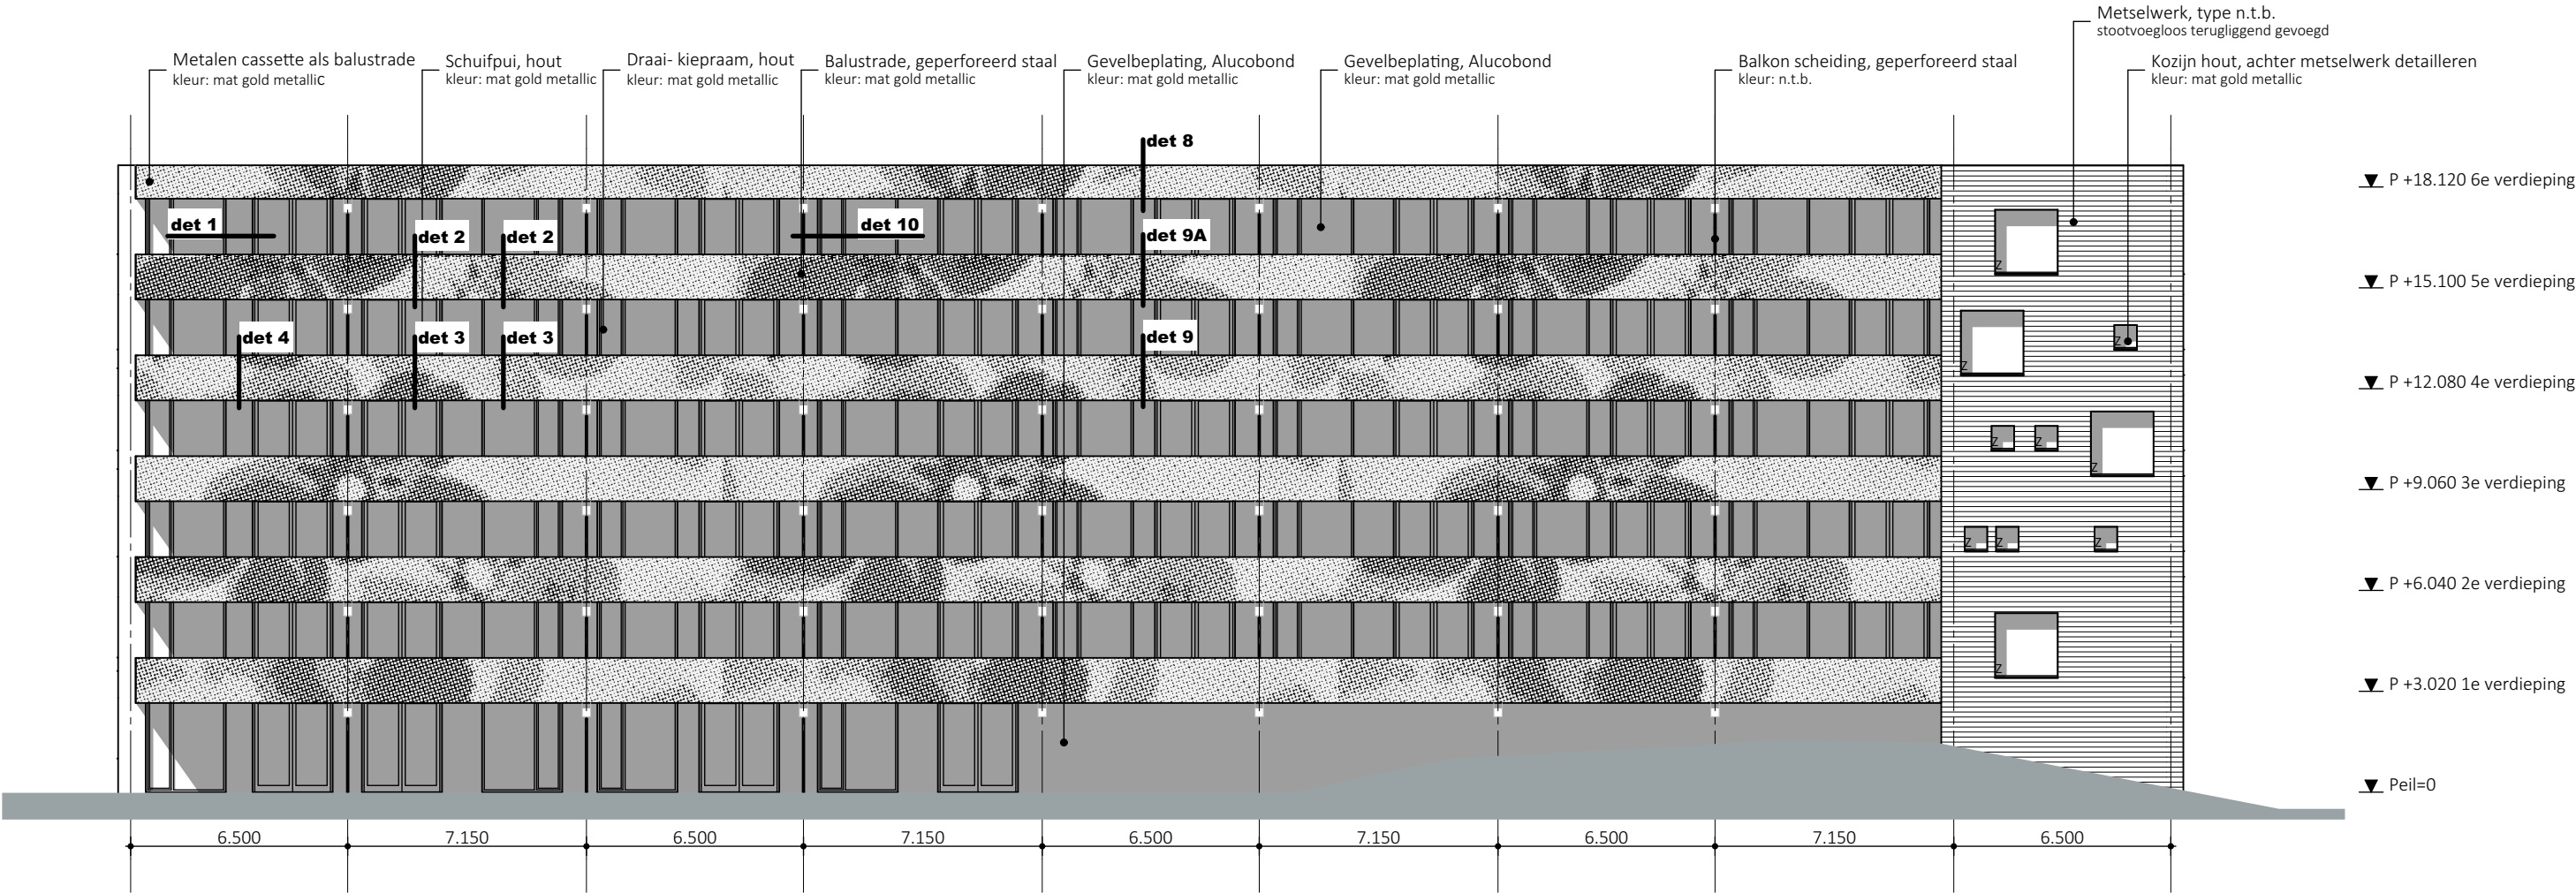

Zuidgevel | 1:200

Opmerkingen t.b.v. geveltekeningen				
Definitieve gevelindeling kozijnafmeting i.v.m. keuze gevelbekleding n.t.b.				
Definitieve uitwerking perforatie t.b.v. balustrade n.t.b.				
Definitieve indeling metselwerk, metselwerk verbijzonderingen/ positie kozijn n.t.b.				
Metselwerk type n.t.b. stootvoegloos terugliggend gevoegd				
Kozijnen in metselwerkgevels achter metselwerk detailleren				
Kozijnen zuidgevel en westgevel voorzien van zonwering zoals aangegeven				
Metalen cassette zoals balustrade, gemonteerd tegen prefab dakrand noord en zuidgevel				
Prefab bankje volgens detail. Definitieve uitwerking n.t.b.				
Werknummer	Fase	Project	Schaal	Datum
1725	VO	BLOEMENOORDFLATS Larixplein blok 1, 2 en 3(sp), 5 lagen	1:200	12-07-2019
		Opdrachtgever	Layoutnummer	Revisie
		Casade Vredesplein 5, 5142 RA Waalwijk	L200	A
		Tekening	Formaat	B
		Zuidgevel	A3	C
				D
				E
				F
CARRÉ 31 5017 JE TILBURG T 013 750 4646 INFO@BURO013.NL WWW.BURO013.NL				

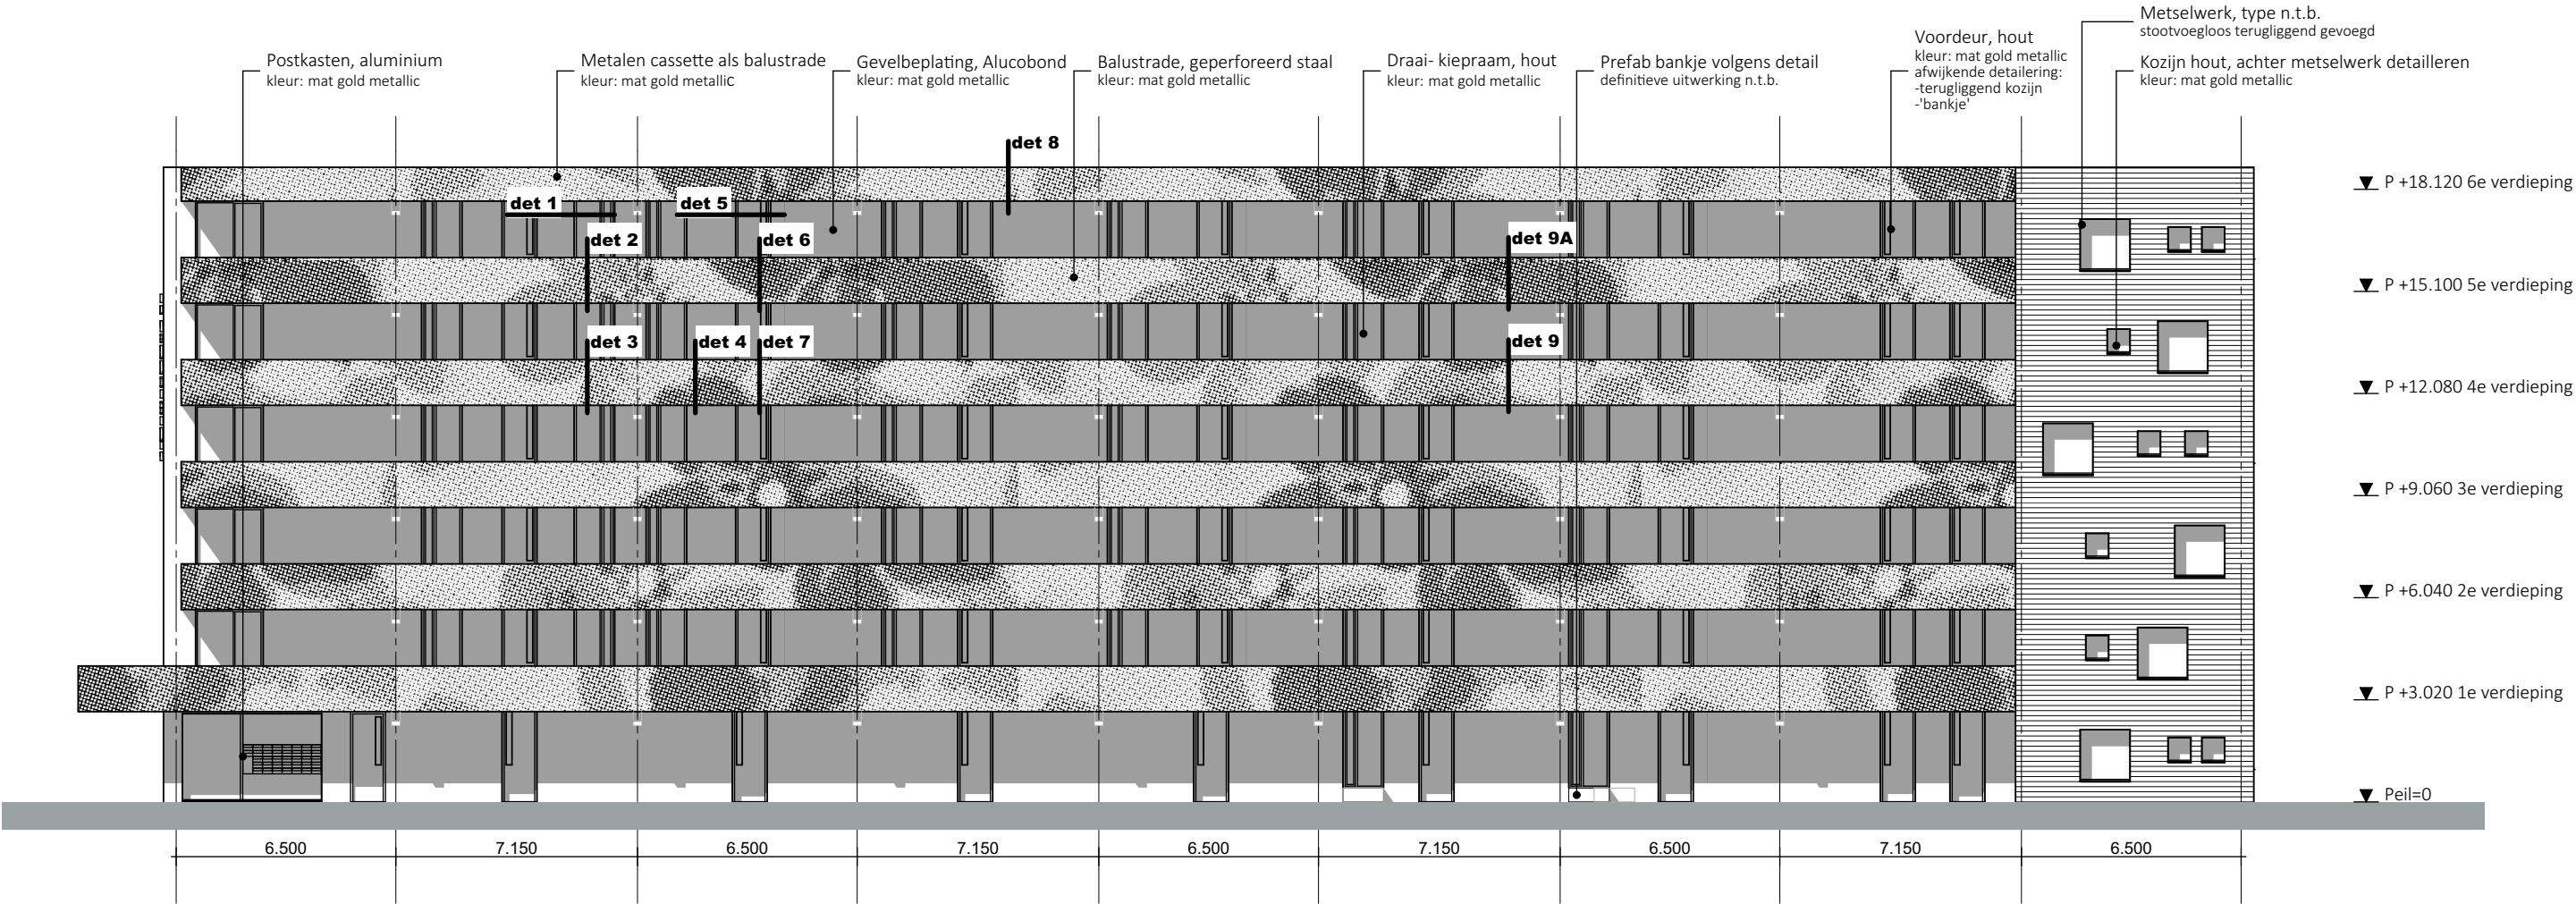

Noordgevel | 1:200

Opmerkingen t.b.v. geveltekeningen


Definitieve gevelindeling kozijnafmeting i.v.m. keuze gevelbekleding n.t.b.
Definitieve uitwerking perforatie t.b.v. balustrade n.t.b.
Definitieve indeling metselwerk, metselwerk verbijzonderingen/ positie kozijn n.t.b.
Metselwerk type n.t.b. stootvoegloos terugliggend gevoegd

Kozijnen in metselwerkgevels achter metselwerk detailleren
Kozijnen zuidgevel en westgevel voorzien van zonwering zoals aangegeven


Metalen cassette zoals balustrade, gemonteerd tegen prefab dakrand noord en zuidgevel
Prefab bankje volgens detail. Definitieve uitwerking n.t.b.

Werknummer	Fase	Project	Schaal	Datum
1725	VO	BLOEMENOORDFLATS Larixplein blok 1, 2 en 3(sp), 5 lagen	1:200	12-07-2019
		Opdrachtgever	Layoutnummer	Revisie
		Casade Vredesplein 5, 5142 RA Waalwijk	L201	A
		Tekening	Formaat	B
		Noordgevel	A3	C
				D
				E
				F



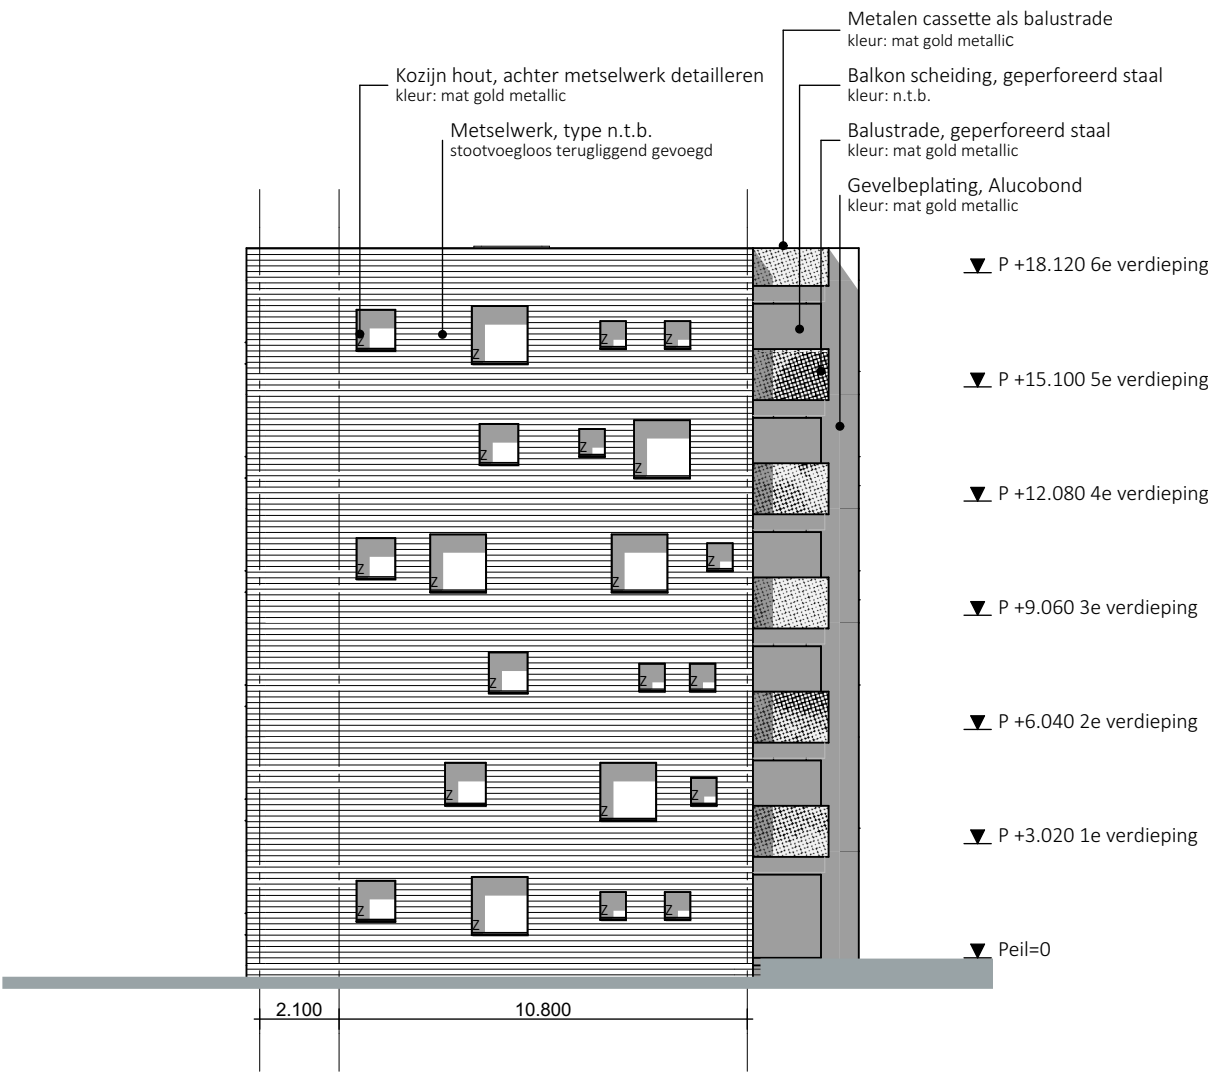


Westgevel | 1:200

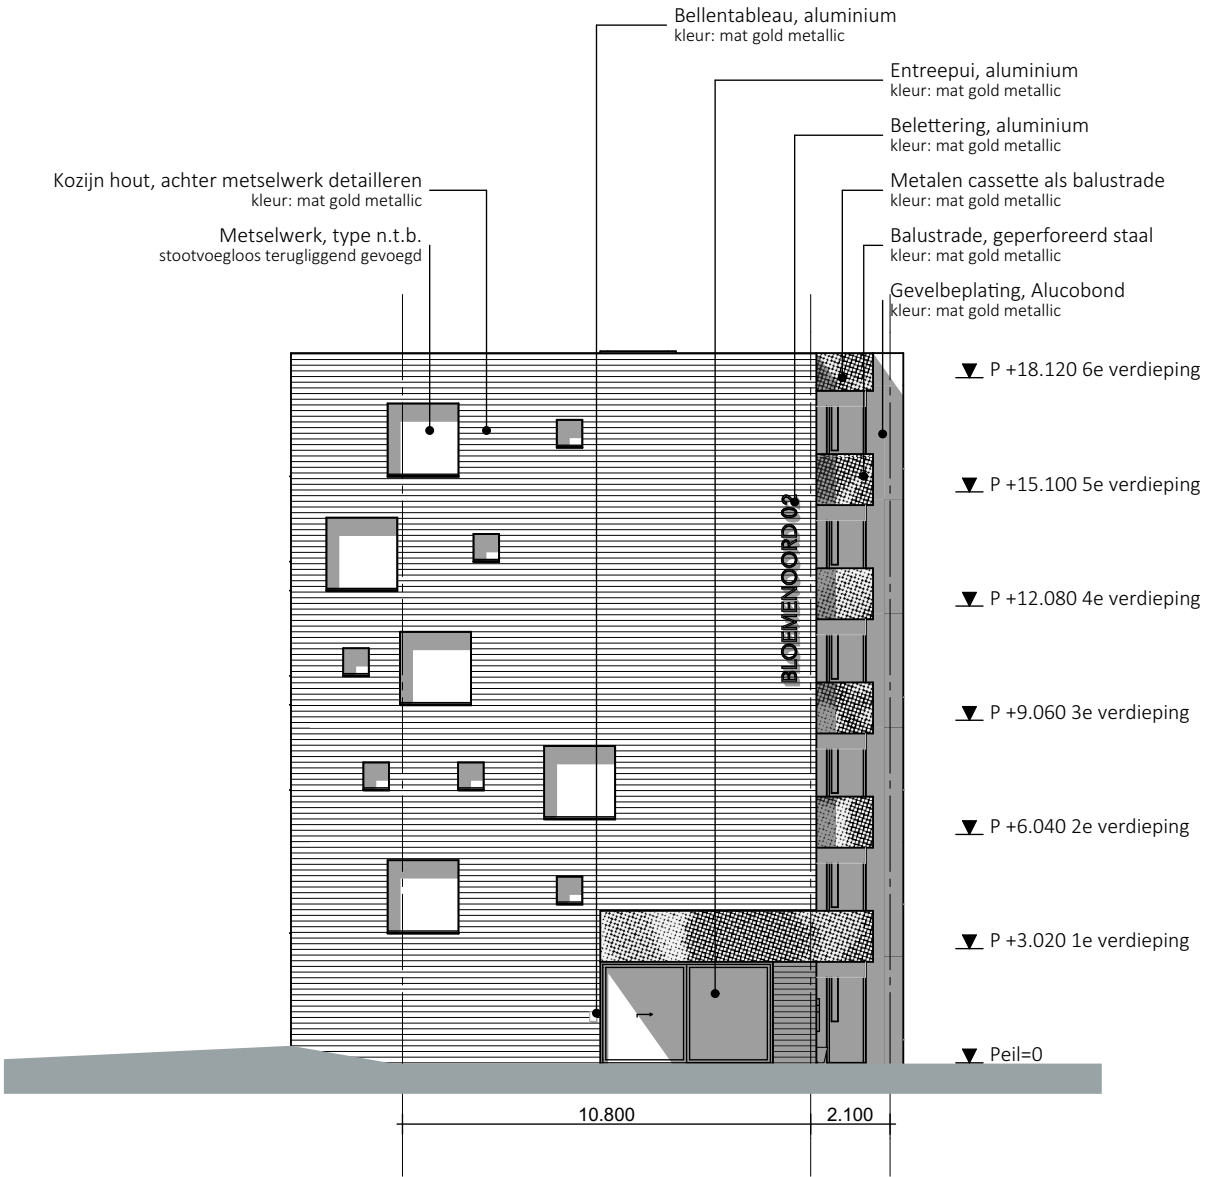


Oostgevel | 1:200

Opmerkingen t.b.v. geveltekeningen				
Definitieve gevelindeling kozijnafmeting i.v.m. keuze gevelbekleding n.t.b. Definitieve uitwerking perforatie t.b.v. balustrade n.t.b. Definitieve indeling metselwerk, metselwerk verbijzonderingen/ positie kozijn n.t.b. Metselwerk type n.t.b. stootvoegloos terugliggend gevoegd				
Kozijnen in metselwerkgevels achter metselwerk detailleren Kozijnen zuidgevel en westgevel voorzien van zonwering zoals aangegeven				
Metalen cassette zoals balustrade, gemonteerd tegen prefab dakrand noord en zuidgevel Prefab bankje volgens detail. Definitieve uitwerking n.t.b.				
Werknummer	Fase	Project	Schaal	Datum
1725	VO	BLOEMENOORDFLATS Larixplein blok 1, 2 en 3(sp), 5 lagen	1:200	12-07-2019
		Opdrachtgever	Layoutnummer	Revisie
		Casade Vredesplein 5, 5142 RA Waalwijk	L202	A
		Tekening	Formaat	B
		West- Oostgevel	A3	C
				D
				E
				F
CARRÉ 31 5017 JE TILBURG T 013 750 4646 INFO@BURO013.NL WWW.BURO013.NL				

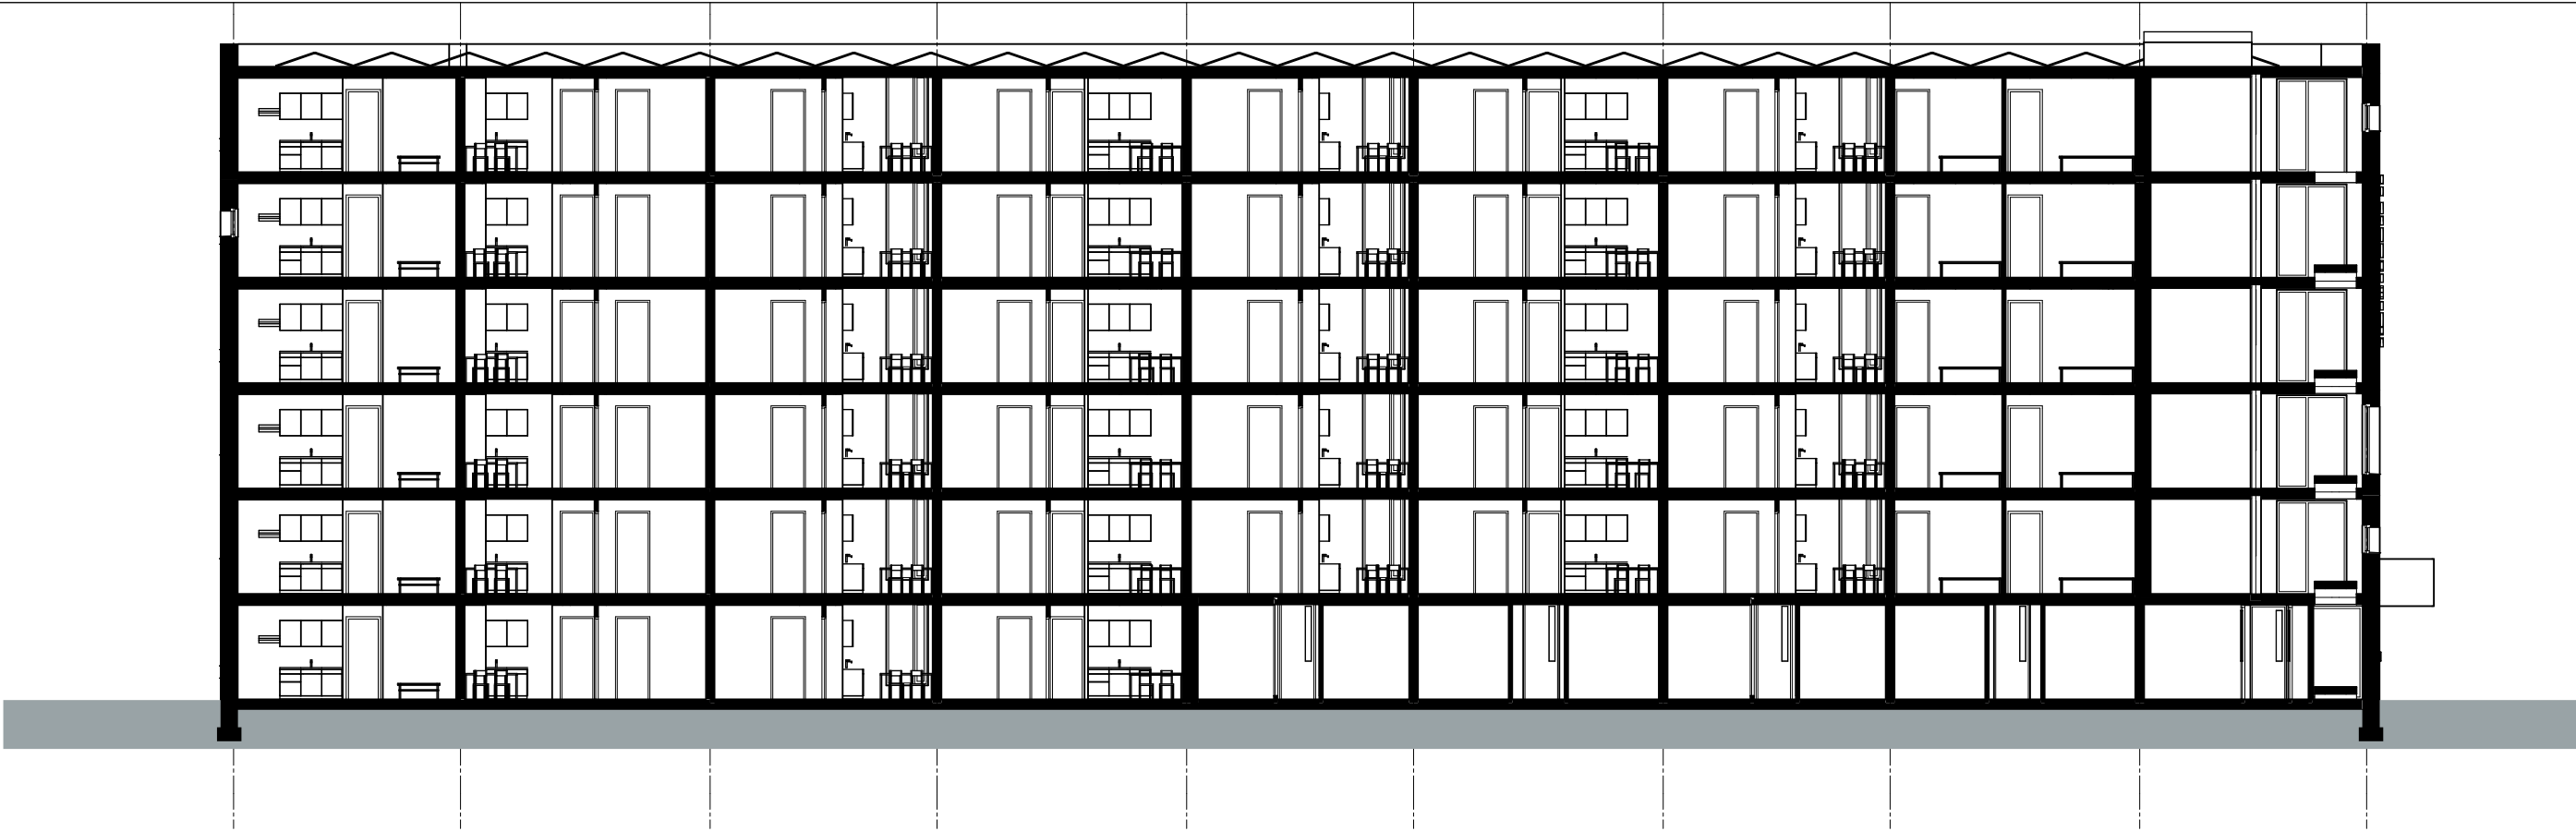

Doorsnede A-A | 1:200

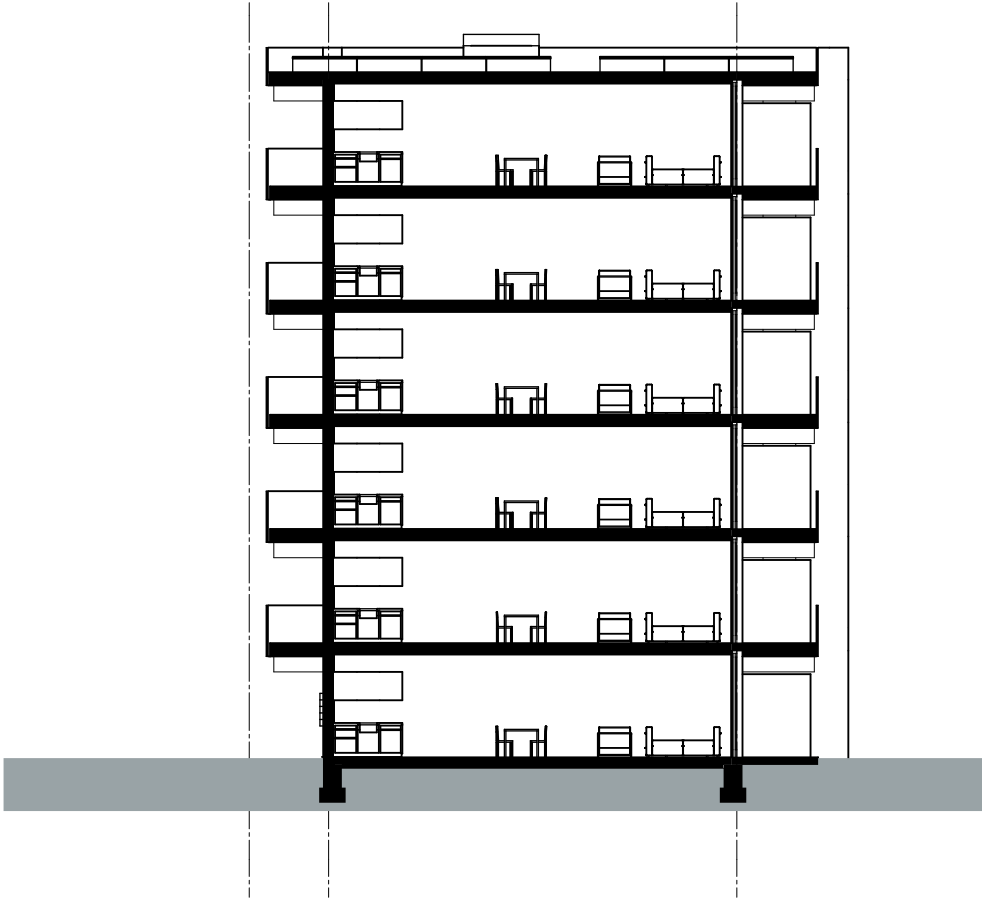

Doorsnede B-B | 1:200

Werknummer Fase	Project	Schaal	Datum
1725 VO	BLOEMENOORDFLATS Larixplein blok 1, 2 en 3(sp), 5 lagen	1:200	12-07-2019 SvdM
Opdrachtgever		Layoutnummer	Revisie
Casade Vredesplein 5, 5142 RA Waalwijk		L300	A
Tekening		Formaat	B
Doorsneden		A3	C
			D
			E
			F

