



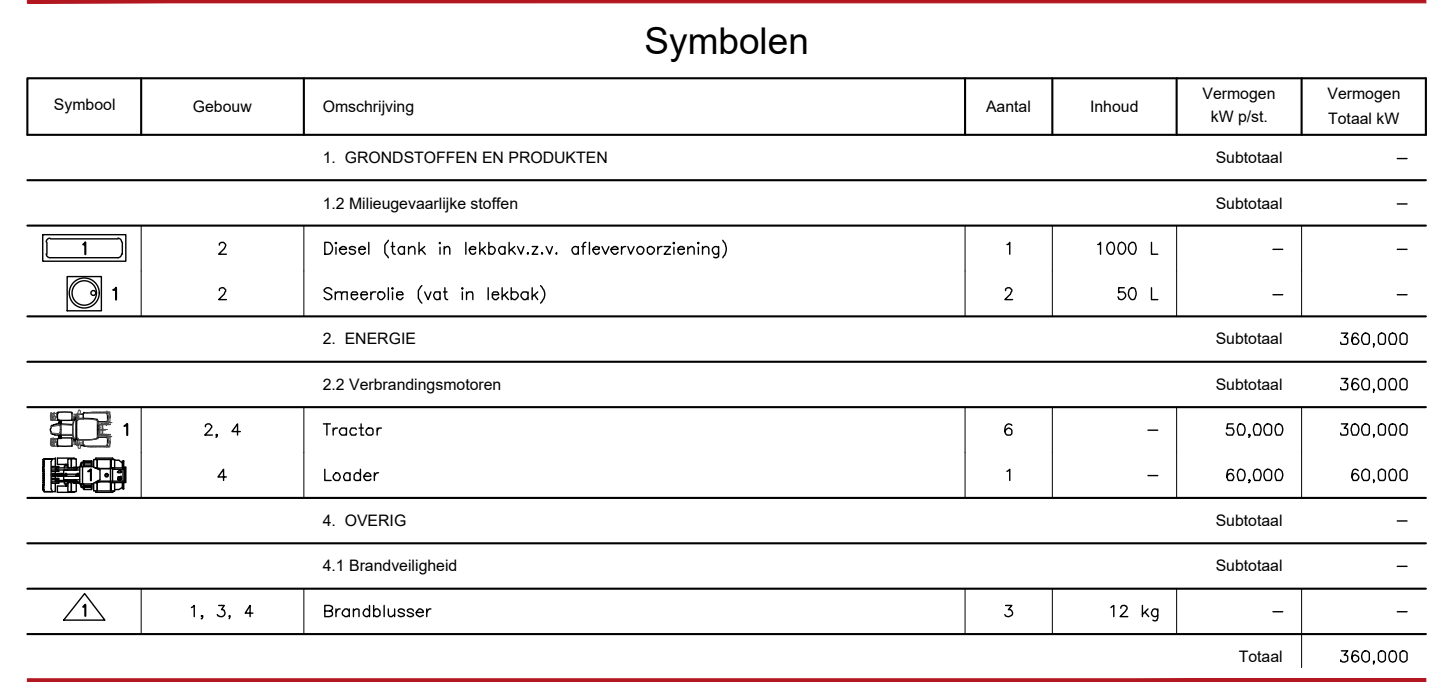

Gebouwt	Naam	Gebouw / terrein
1	Boerderij minkol, verhuur fietsen en kano's Binnenspeeluin	70 m ² 450 m ²
2 + 4	Agrarisch	350 m ²
3	Recreatiegebouw Terras Natuurspeeluin Kompeerterein	116 m ² 100 m ² 780 m ² 1830 m ²
4	Agrarisch technisch hulpedrijf	480 m ²
totaal		4176 m ²

A01	15RV1990	max. snelheid 15 km
C03	RV1990	verplichte rijroute
C02	15RV1990	verboden in te rijden

	Verkeer t.b.v. handelsonderneming
	Verkeer dagrecreatie en privé
	Verkeer verblijfsrecreatie
	Fietsen dagrecreatie

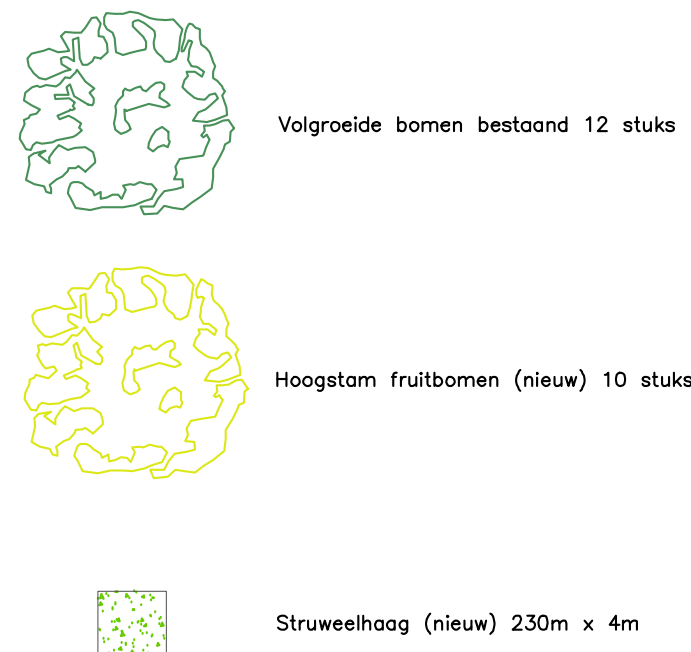

De aanvrager:

www.dlvadvies.nl

DLV
ADVIES
& RESULTAAT

Benaming: **Inrichtingstekening**
Aanvraag omgevingsvergunning: activiteit met
Plattegrond, doorsneden en situatie

Handelsonderneming Pieter Verschure
Valkenvoortweg 31
5145 PM Waaswijk
Telefoon:
Mobiel: 06-53379650
E-mail: pieter.verschure@gemakbak.nl

Bouwlocatie:
Valkenvoortweg 31
5145 PM Waaswijk

DLV Advies
Postbus 511
5400 AM Uden
Telefoon: 0413-336800
E-mail: info.bmt@dlvadvies.nl

Projectleider: Dhr. A.J.M. de Groot
Telefoon: 06-83905420
E-mail: a.j.m.degroot@dlvadvies.nl

12-04-2018	HvB		
Wijzigingen:			
A 19-06-2018	HvB F	23-11-2021	RD
B 29-08-2018	HvB F	22-03-2022	LJ
C 10-09-2018	HvB G	06-12-2022	RD
D 22-02-2019	HvB H	24-03-2023	EJ
Klaarnummer:	Werknummer:	Blad:	
312818	B200834-61	M10	

NIETS UIT DEZE TEGENWOORDIGE MAAT GEHEEL OF DEELSTELLEN WORDEN OVERNOMMEN EN VERBODEN VOORAFGAANDE SCHRIJFTELIJKE TOESTEMMING © COPYRIGHT 2015 DUV BOUN, MILIEU EN TECHNIEK BV