


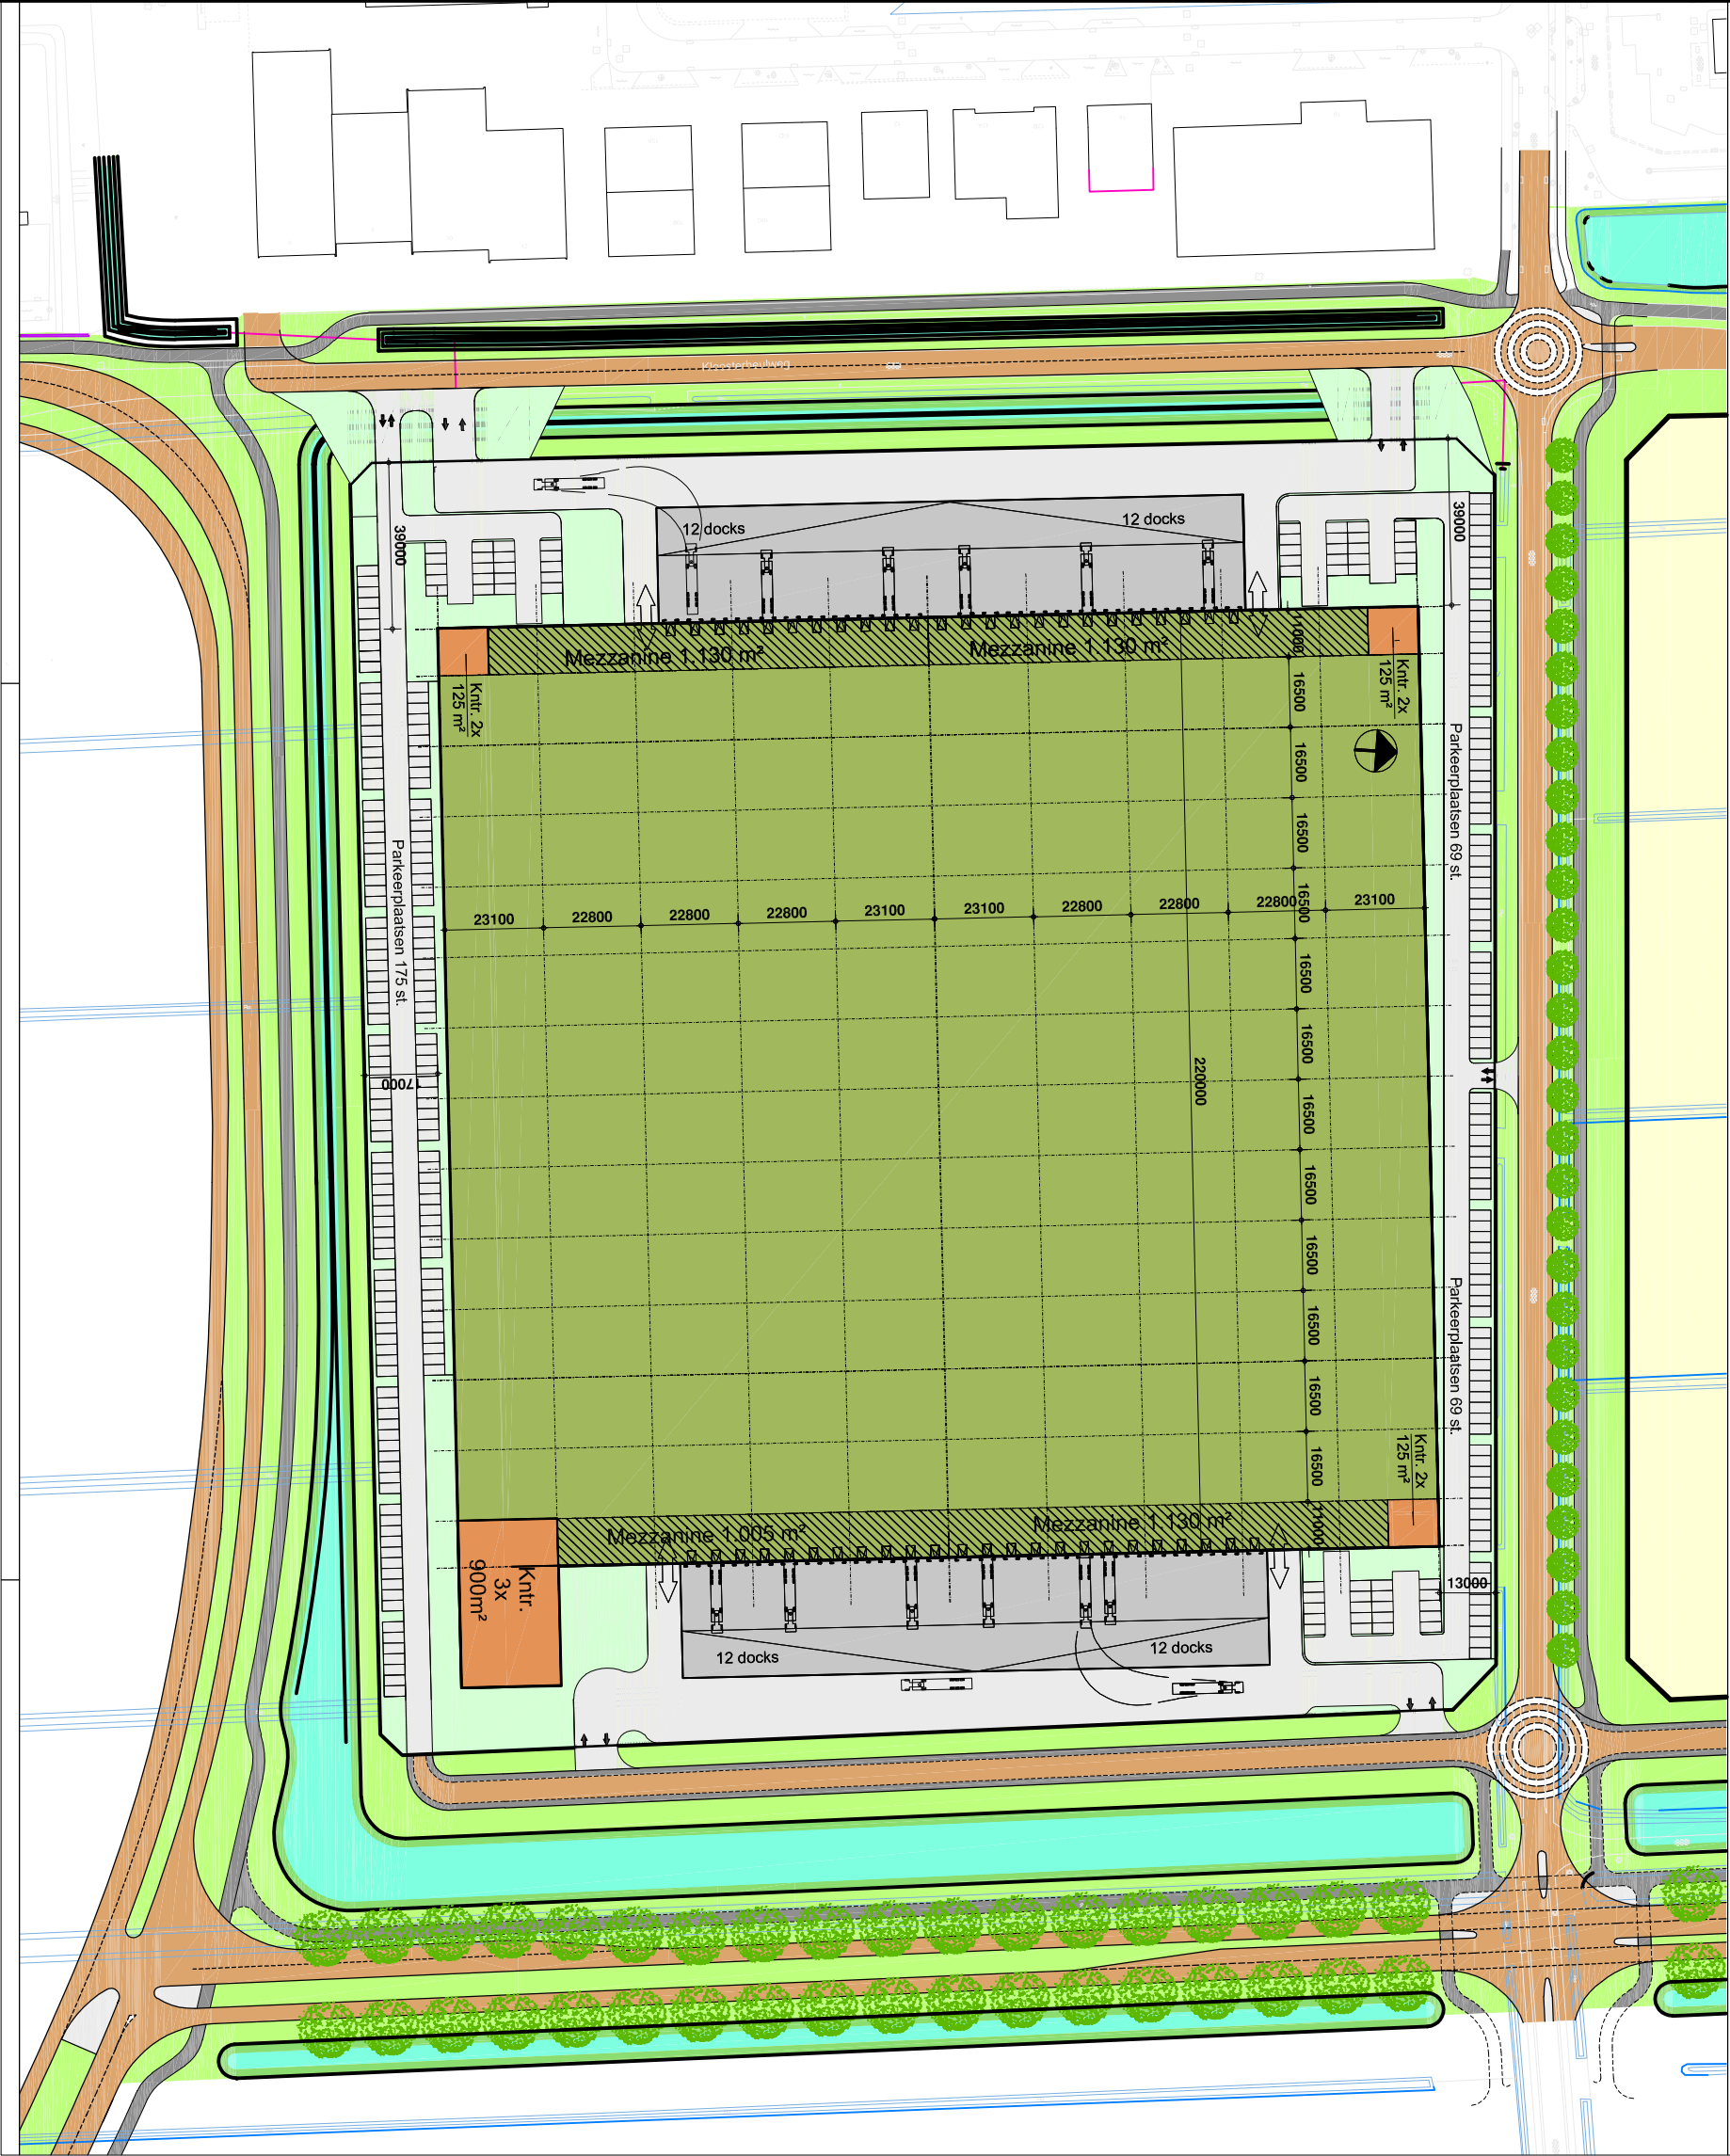

Totaal Warehouse: 49.815 m²
Totaal Mezzanine: 4.395 m²
Totaal Kantoor: 3.450 m²
Totaal Kavel: 79.235 m²
Footprint: 51.344 m²
Bouwings %: 64,79 %
Totaal Laaddocks: 48 st.
Totaal Parkeerplaatsen: 313 st.

Opdrachtgever:
Magna Tyres
Project:
DC Waalwijk
Onderwerp:
Terreinplan variant 4

Datum:
15-05-2018
Schaal:
1 : 1500
Bladnr.:
S 01-4

DESIGN
ENGINEERING
CONTRACTING

DENC®