




voorgevel
zuidgevel




rechter zijgevel
oostgevel

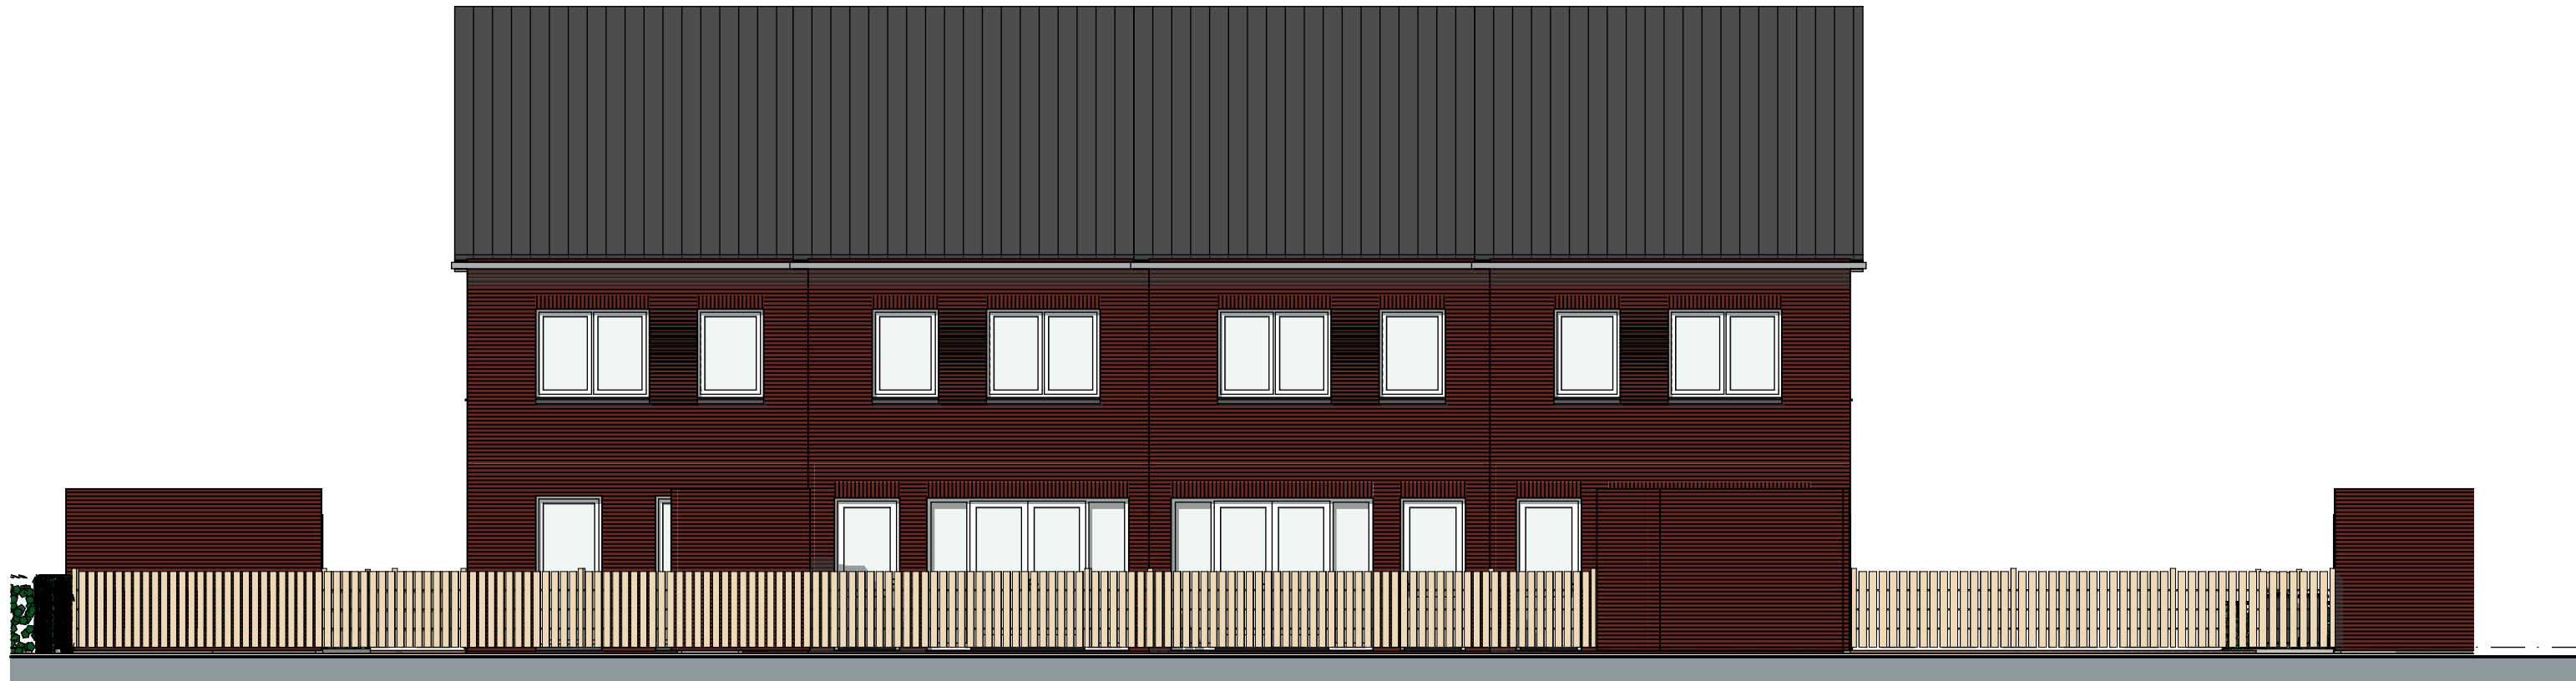


achtergevel
noordgevel



linker zijgevel
westgevel

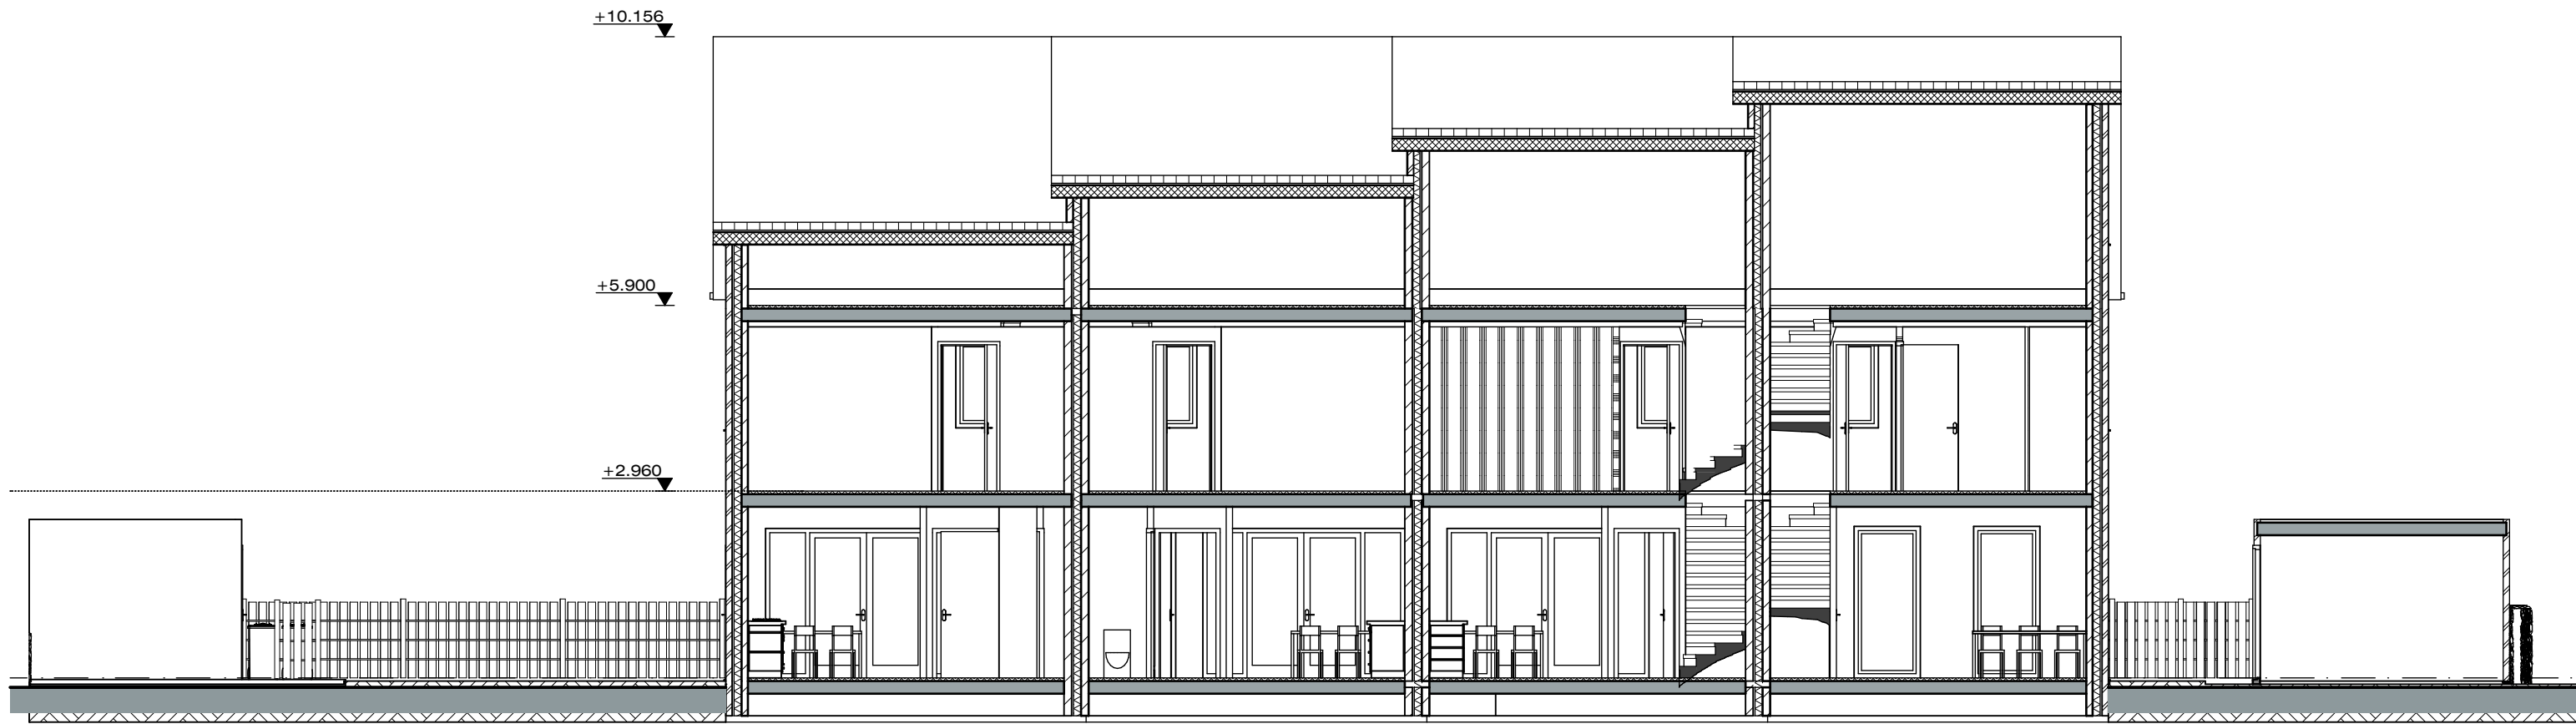

doorsnede A-A
dwarsdoorsnede

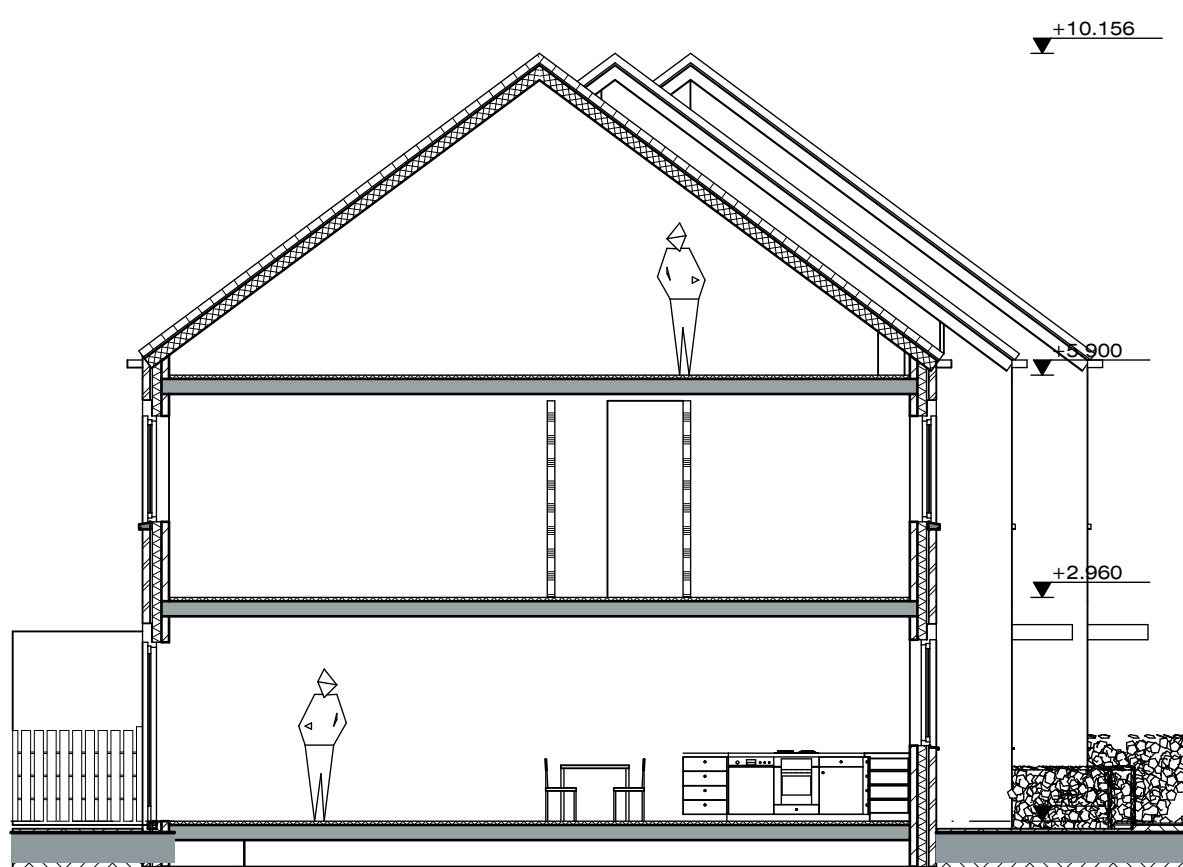

doorsnede B-B
langsdoorsnede



151201 Het bouwen van vier woningen
aan de Hendrikus Chabotsstraat in Sprang-Capelle.

Onderdeel : Voorlopig Ontwerp
Gevels en doorsnede

Opdrachtgever : Mw. A.A.J. Bogers
Kerkstraat 14 5161 ED, Sprang-Capelle

BBvG Architectenburo Peter van Galen

Adres : Stationsstraat 129
5141 GD Waalwijk
Telefoon : +31 (0)416 337517

Email : info@bbvg.nl
Internet : www.bbvg.nl

Schaal: 1:100, 1:500
Formaat:
Datum: 19-09-2016 RA
Gew.: 10-07-2017 HR
15-03-2018 HR
01-06-2018 HR
04-10-2018 HR
31-01-2019 HR
13-03-2020 HR

30-10-2020 HR
12-11-2020 HR

Blad: **VO-1**

Niet van deze tekening mag worden vervoerhoudig en/of openbaar gemaakt, te enige toe