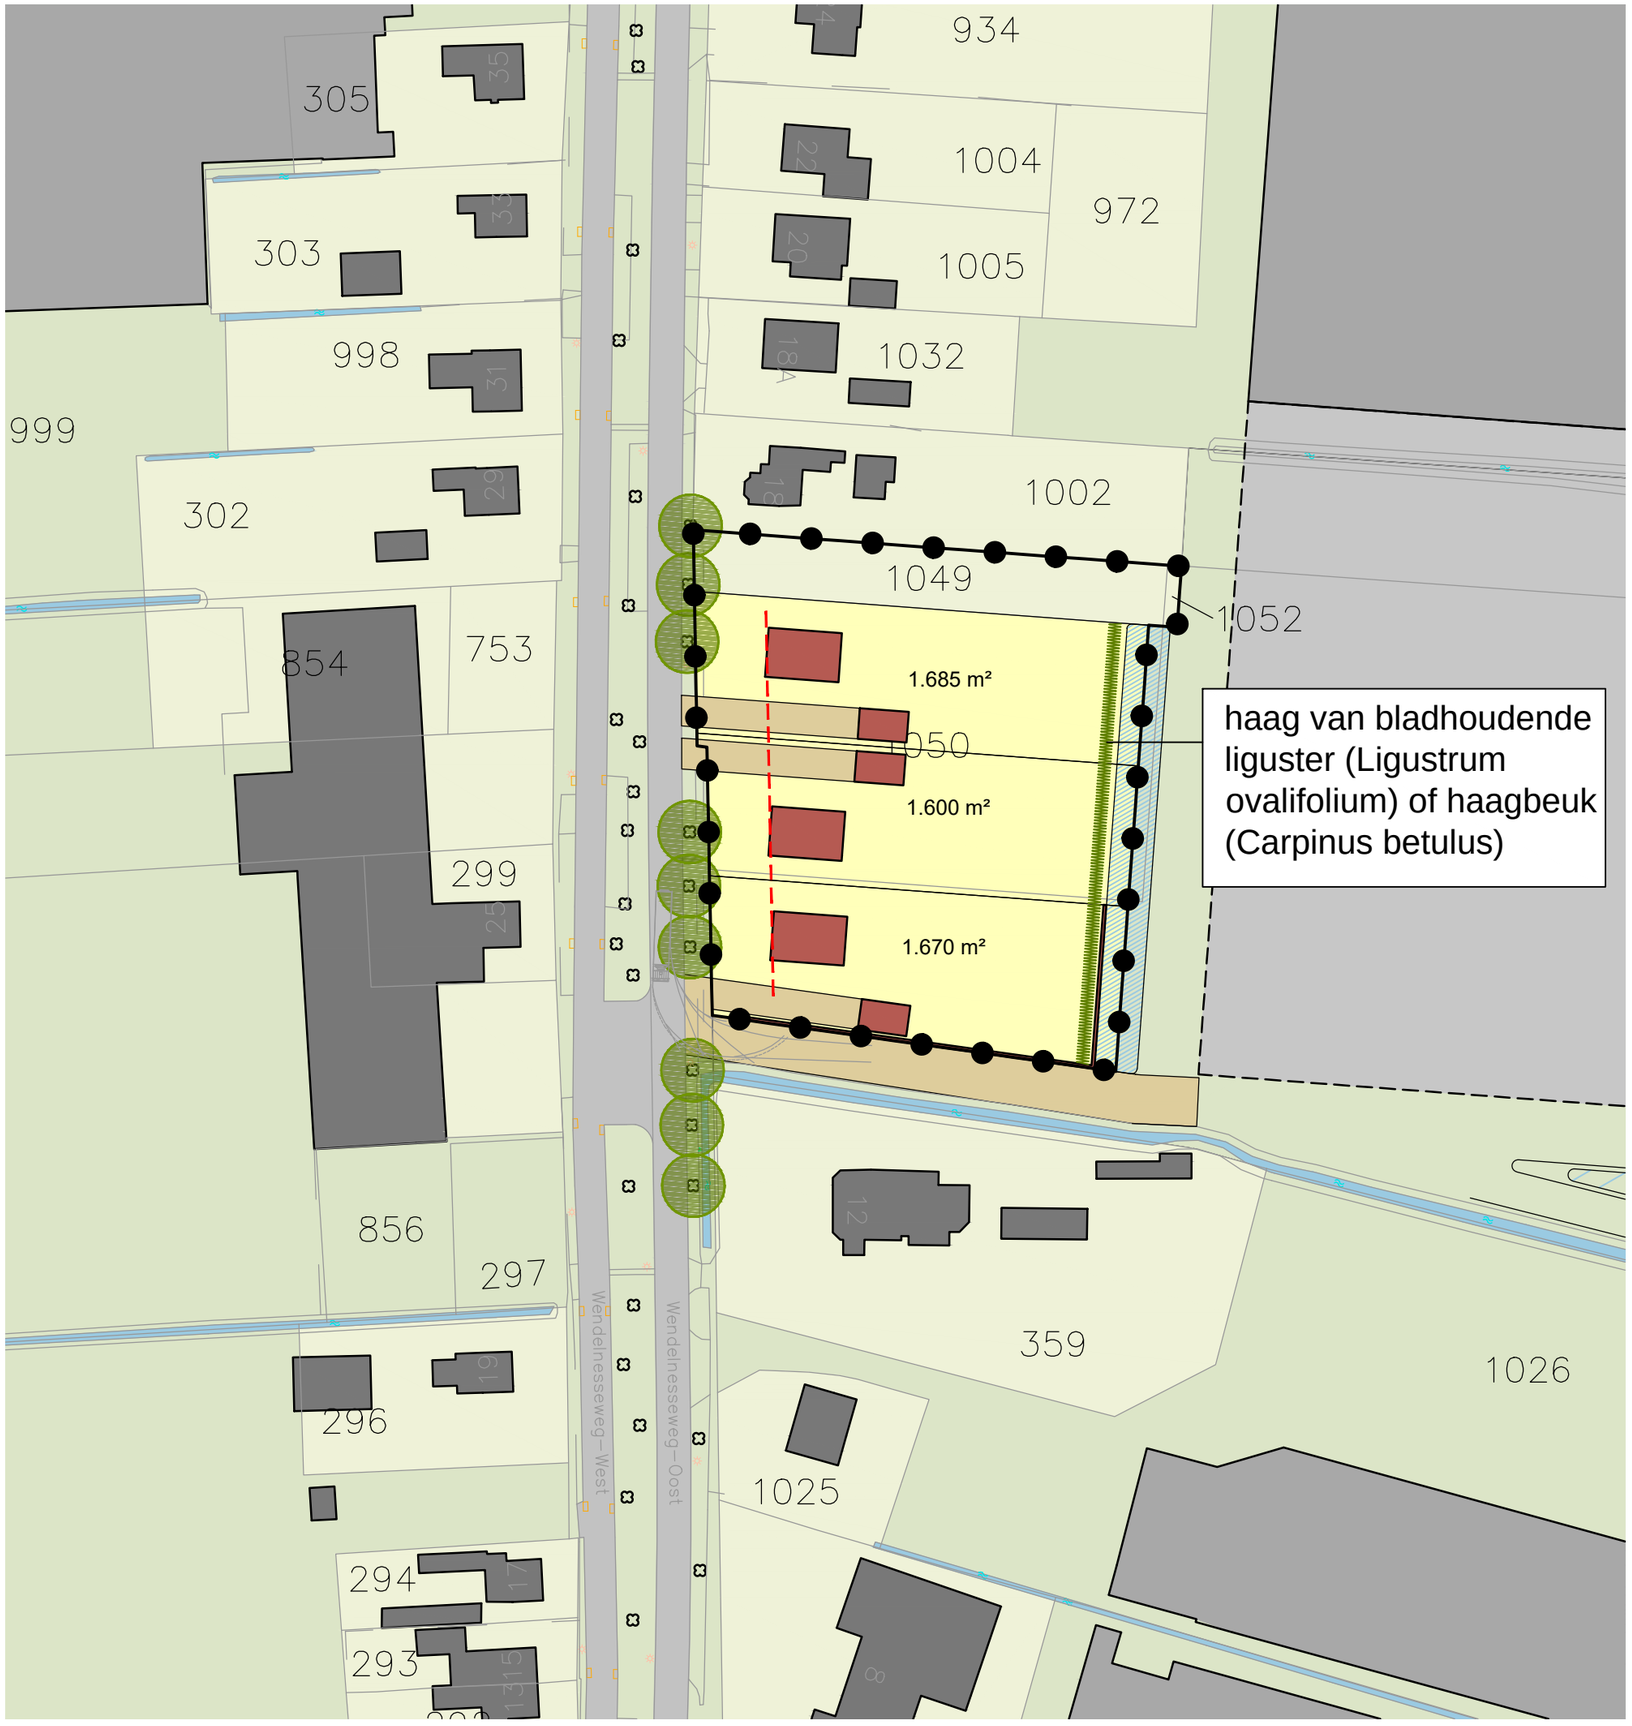

plangrens

ONTSLUITING

verharde weg

inrit

BEBOUWING

bestaande bebouwing

nieuwe woonbebouwing

nieuw tuinbouwbedrijf

GROEN

bestaande tuinen / erven

nieuwe tuinen / erven

agrarisch

sloot / waterloop

nieuw oppervlaktewater

bestaande boom

haag

0 10 20 30 40 50

opdrachtgever

Tuinbouwontwikkelingsmaatschappij

projectnaam

Wendelnesseweg-Oost, Sprang-Capelle

onderdeel

Inrichtingsschets - variant C

projectnummer	26115008A	V01	21-09-2015	schaal	1:1000
projectleider	JN	V10	27-01-2017	formaat	A3
tekenaar	JN	V11	17-05-2017	blad	2C-1
bestandsnaam	V11 170517 26115008A KRT02 IS.dwg				

BUREAUVERKUYLEN

DE GRUYTER FABRIEK
VEEMARKTKADE 8
5222 AE 'S-HERTOGENBOSCH
073 623 1313
INFO@BUREAUVERKUYLEN.NL
BUREAUVERKUYLEN.NL