

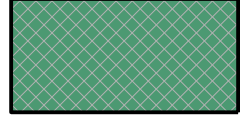
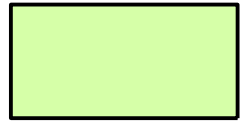
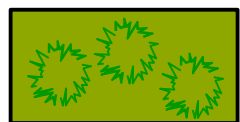
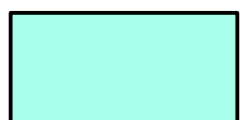


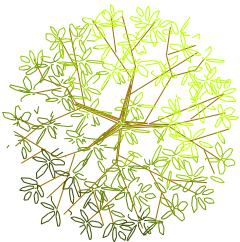

VERKLARING

-  VOETPAD (HALFVERHARDING)
-  RIJBAAN-PARKEREN (GRASBETONTEGELS)
-  GAZON / GRAS
-  BEPLANTING
-  WATER
-  BOOM (BESTAAND)

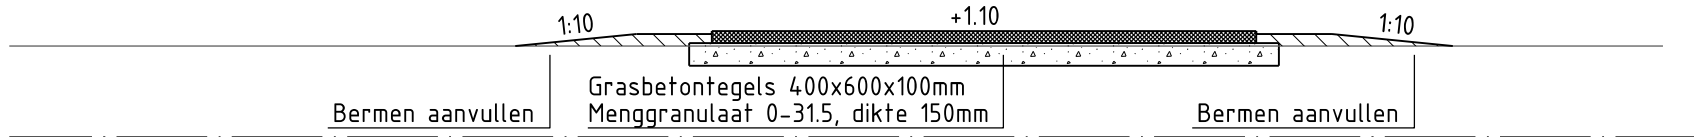

DOORSNEDE A
SCHAAL 1 : 50

1	20-04-2022	JvH	PN	Wijziging projectgrens, watergang, locatie rijbaan en parkeren
Wijz.	Datum	Tek.	Contr.	Omschrijving

Gemeente **Waalwijk** Team Ontwerp Openbare Ruimte (TOOR)

WINTERDIJK 3 (SC)
AANLEG PLEISTERPLAATS
NIEUWE SITUATIE - VERHARDING (VARIANT 2)
VOORLOPIG ONTWERP

Taxandriaweg 6 5141 PA Waalwijk Tel.: 0416 - 683 456 Fax: 0416 - 683 438 www.waalwijk.nl	Getekend : JvH	Status : Concept	Tekeningnummer: 2029-3101-1
	Gecontroleerd : PN	Datum : 31-08-2021	
	Bestandsnaam : 2029-V0.dgn	Bladnummer : 1 van 1	
	Documenttype : TEKENING	Projectnummer : 2029	
	Formaat : A2	Schaal : 1:200	