



Bestaande bouwvlak 0,67 ha

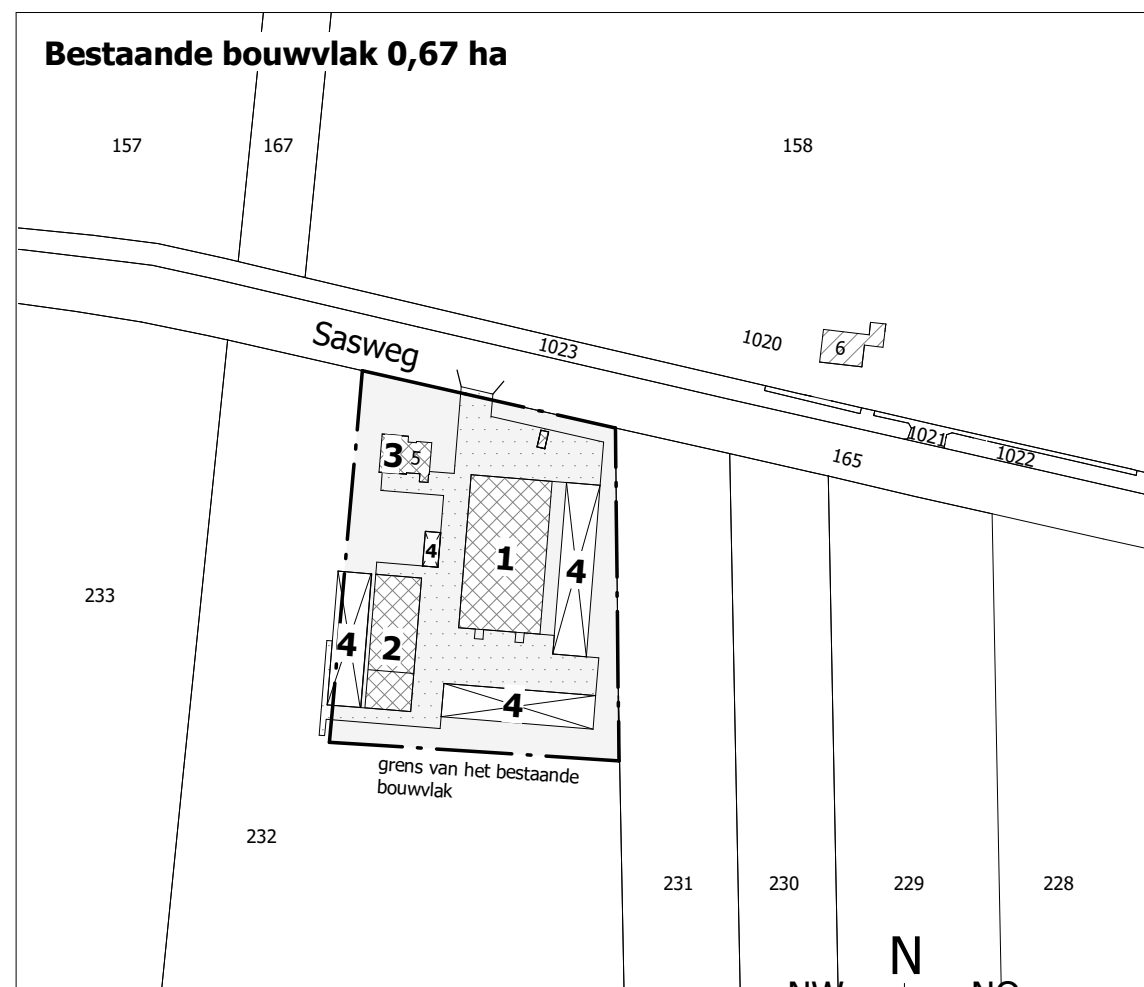

SITUATIE

Kadastrale gemeente: Sprang-Capelle
Sectie/nummer(s): N - 231,232
Schaal: 1:2000

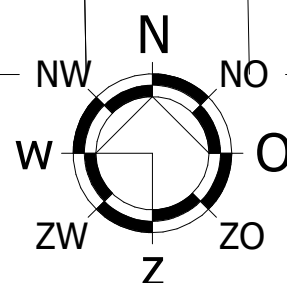


-  bouwvlak
-  bestaande bebouwing
-  uitbreiding rundveestal
-  erfverharding
- 1** rundveestal
- 2** loods
- 3** bedrijfswoning
- 4** sleufsilo
- 5** nieuw te plaatsen sleufsilo
- 6** nieuw te plaatsen vaste mestopslag

OPPERVLAKTE BEBOUWING


OMSCHRIJVING	OPPERVLAKTE
bestaande dakoppervlakte	1442.3 m ²
toename / afname dakoppervlakte	1020.5 m ²
TOTAAL	2462.8 m ²

Beoogd bouwvlak 1,12 ha

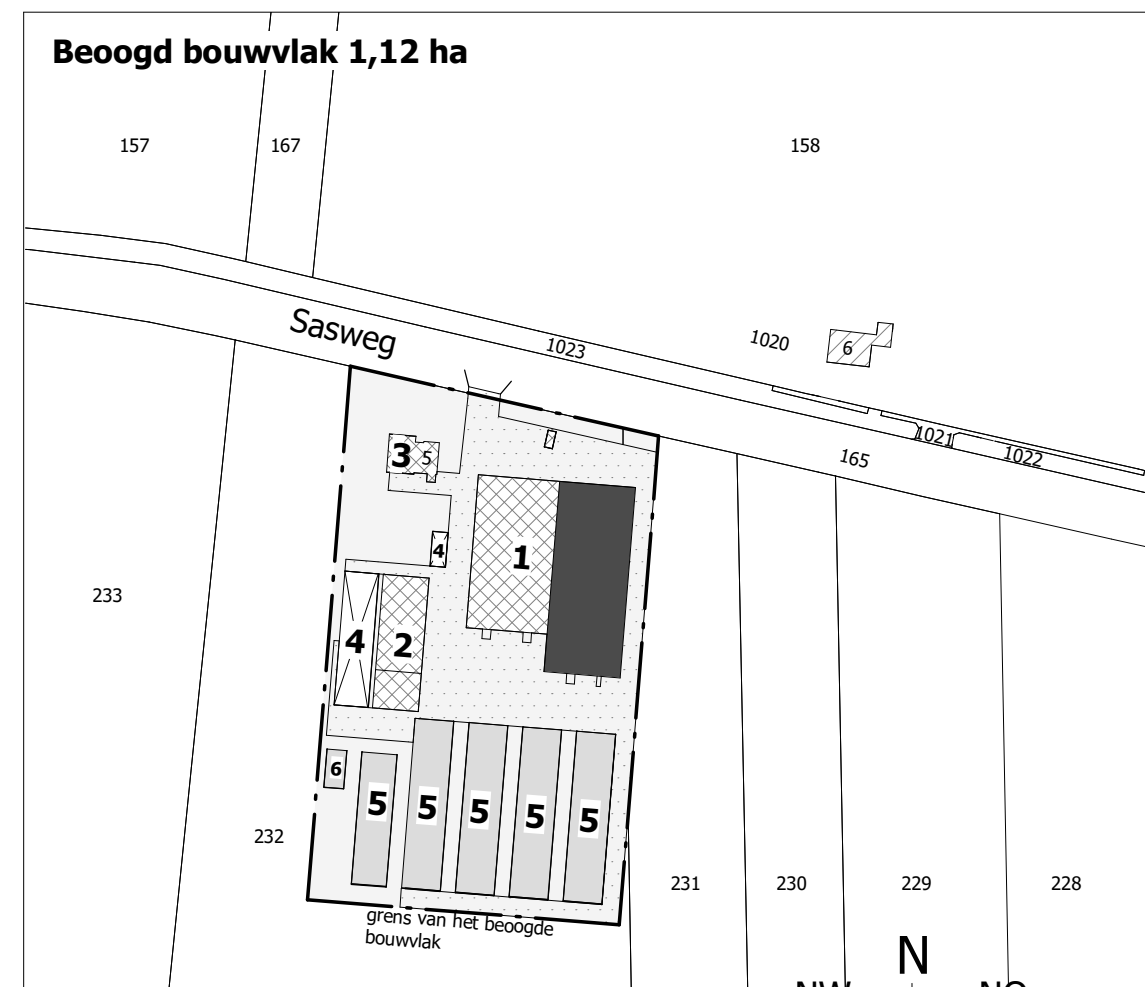

SITUATIE

Kadastrale gemeente: Sprang-Capelle
Sectie/nummer(s): N - 231,232
Schaal: 1:2000

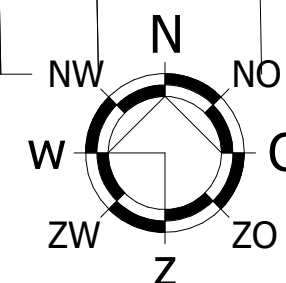

© VAN DUN ADVIES BV



Vestiging Ulicoten
T. 013 5199458

Vestiging Someren
T. 0493 745015

info@vandunadvies.nl
www.vandunadvies.nl

PROJECTNUMMER
12053.003

TEKENING
Wijziging bouwvlak

ONDERWERP
Agrarisch bedrijf aan de Sasweg 5 te Sprang-Capelle

TEKENAAR
RoHe
SCHAAL
1:2000
BLAD
1-01

DATUM
17-08-2020
WIJZIGINGEN
1^e
2^e
3^e
4^e