



bestemmingen

- W Wonen
- GG Gemengd gebied
- B Bedrijven
- DH Detailhandel
- DV Dienstverlening
- H Horeca
- M Maatschappelijke voorzieningen
- S Sport
- AGO Agrarisch gebied, onbebouwd
- V Verkeersgebied
- VG Verblifsgebied
- G Groen
- WA Water
- N Nutsvoorzieningen

dubbelbestemmingen



leidingen

aanduidingen

- plangrens
- deelplangrens
- bestemmingsgrens
- voorgevelrooilijn hoofdgebouwen
- voorgevelrooilijn bijgebouwen
- scheidingslijn



Wonen

- maximale goothoogte in meters
- maximale bouwhoogte in meters
- maximum aantal woningen binnen (deelgebied) bestemmingsvlak
- typologie in de aangegeven klasse:
- v = vrijstaand
- hv = half vrijstaand of vrijstaand
- g = gesloten, halfvrijstaand of vrijstaand
- gs = gestapeld
- w = woonwagens

- Bedrijven/Detailhandel/Dienstverlening/Horeca/
- Maatschappelijke voorzieningen/Sport/Nutsvoorzieningen
- maximale goothoogte in meters
- maximale bouwhoogte in meters
- maximaal bebouwingspercentage binnen (deelgebied) bouwvlak

Gemengd gebied


- maximum aantal woningen
- maximale goothoogte in meters
- maximale bouwhoogte in meters



bedrijfswoning toegestaan




autoboxen

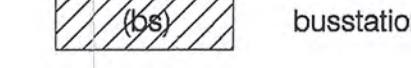

busstation




afwijkende bedrijfsbestemming met bijbehorend nummer

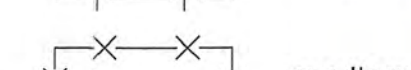

afwijkende horecabestemming met bijbehorend nummer



sportterrein

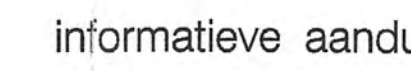


lichtmasten

informatieve aanduidingen



bebouwing, kadastrale percelen en straatnamen

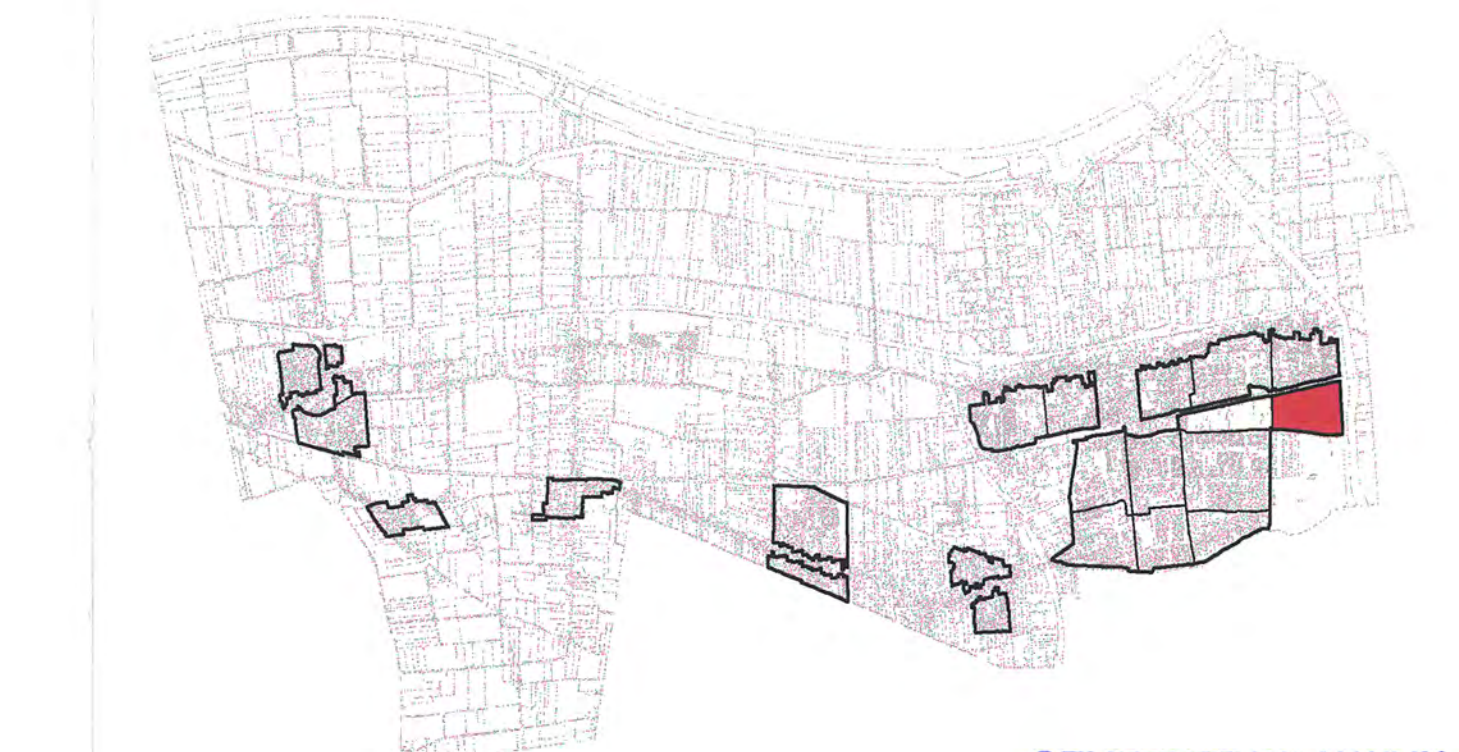

GEMEENTE WAALWIJK
Milieu- en bouwzaken
Datum: 23 FEB 2006
Gezien:

VASTGESTELD: 23 februari 2006				
WUJZINGEN		GEW	GEI	GEZ
tekeningnr.		P0867_0000_001_WZ_01A		
Bestemmingsplan		DATUM	11 - 01 - 2006	
Woonwijken		IN	BLADEN	
Waalwijk Zuid 1A		SCHAAL	FORMAAT	
Plankaart		GETEKEND:	1 : 1000	
		GEZEN:		

