


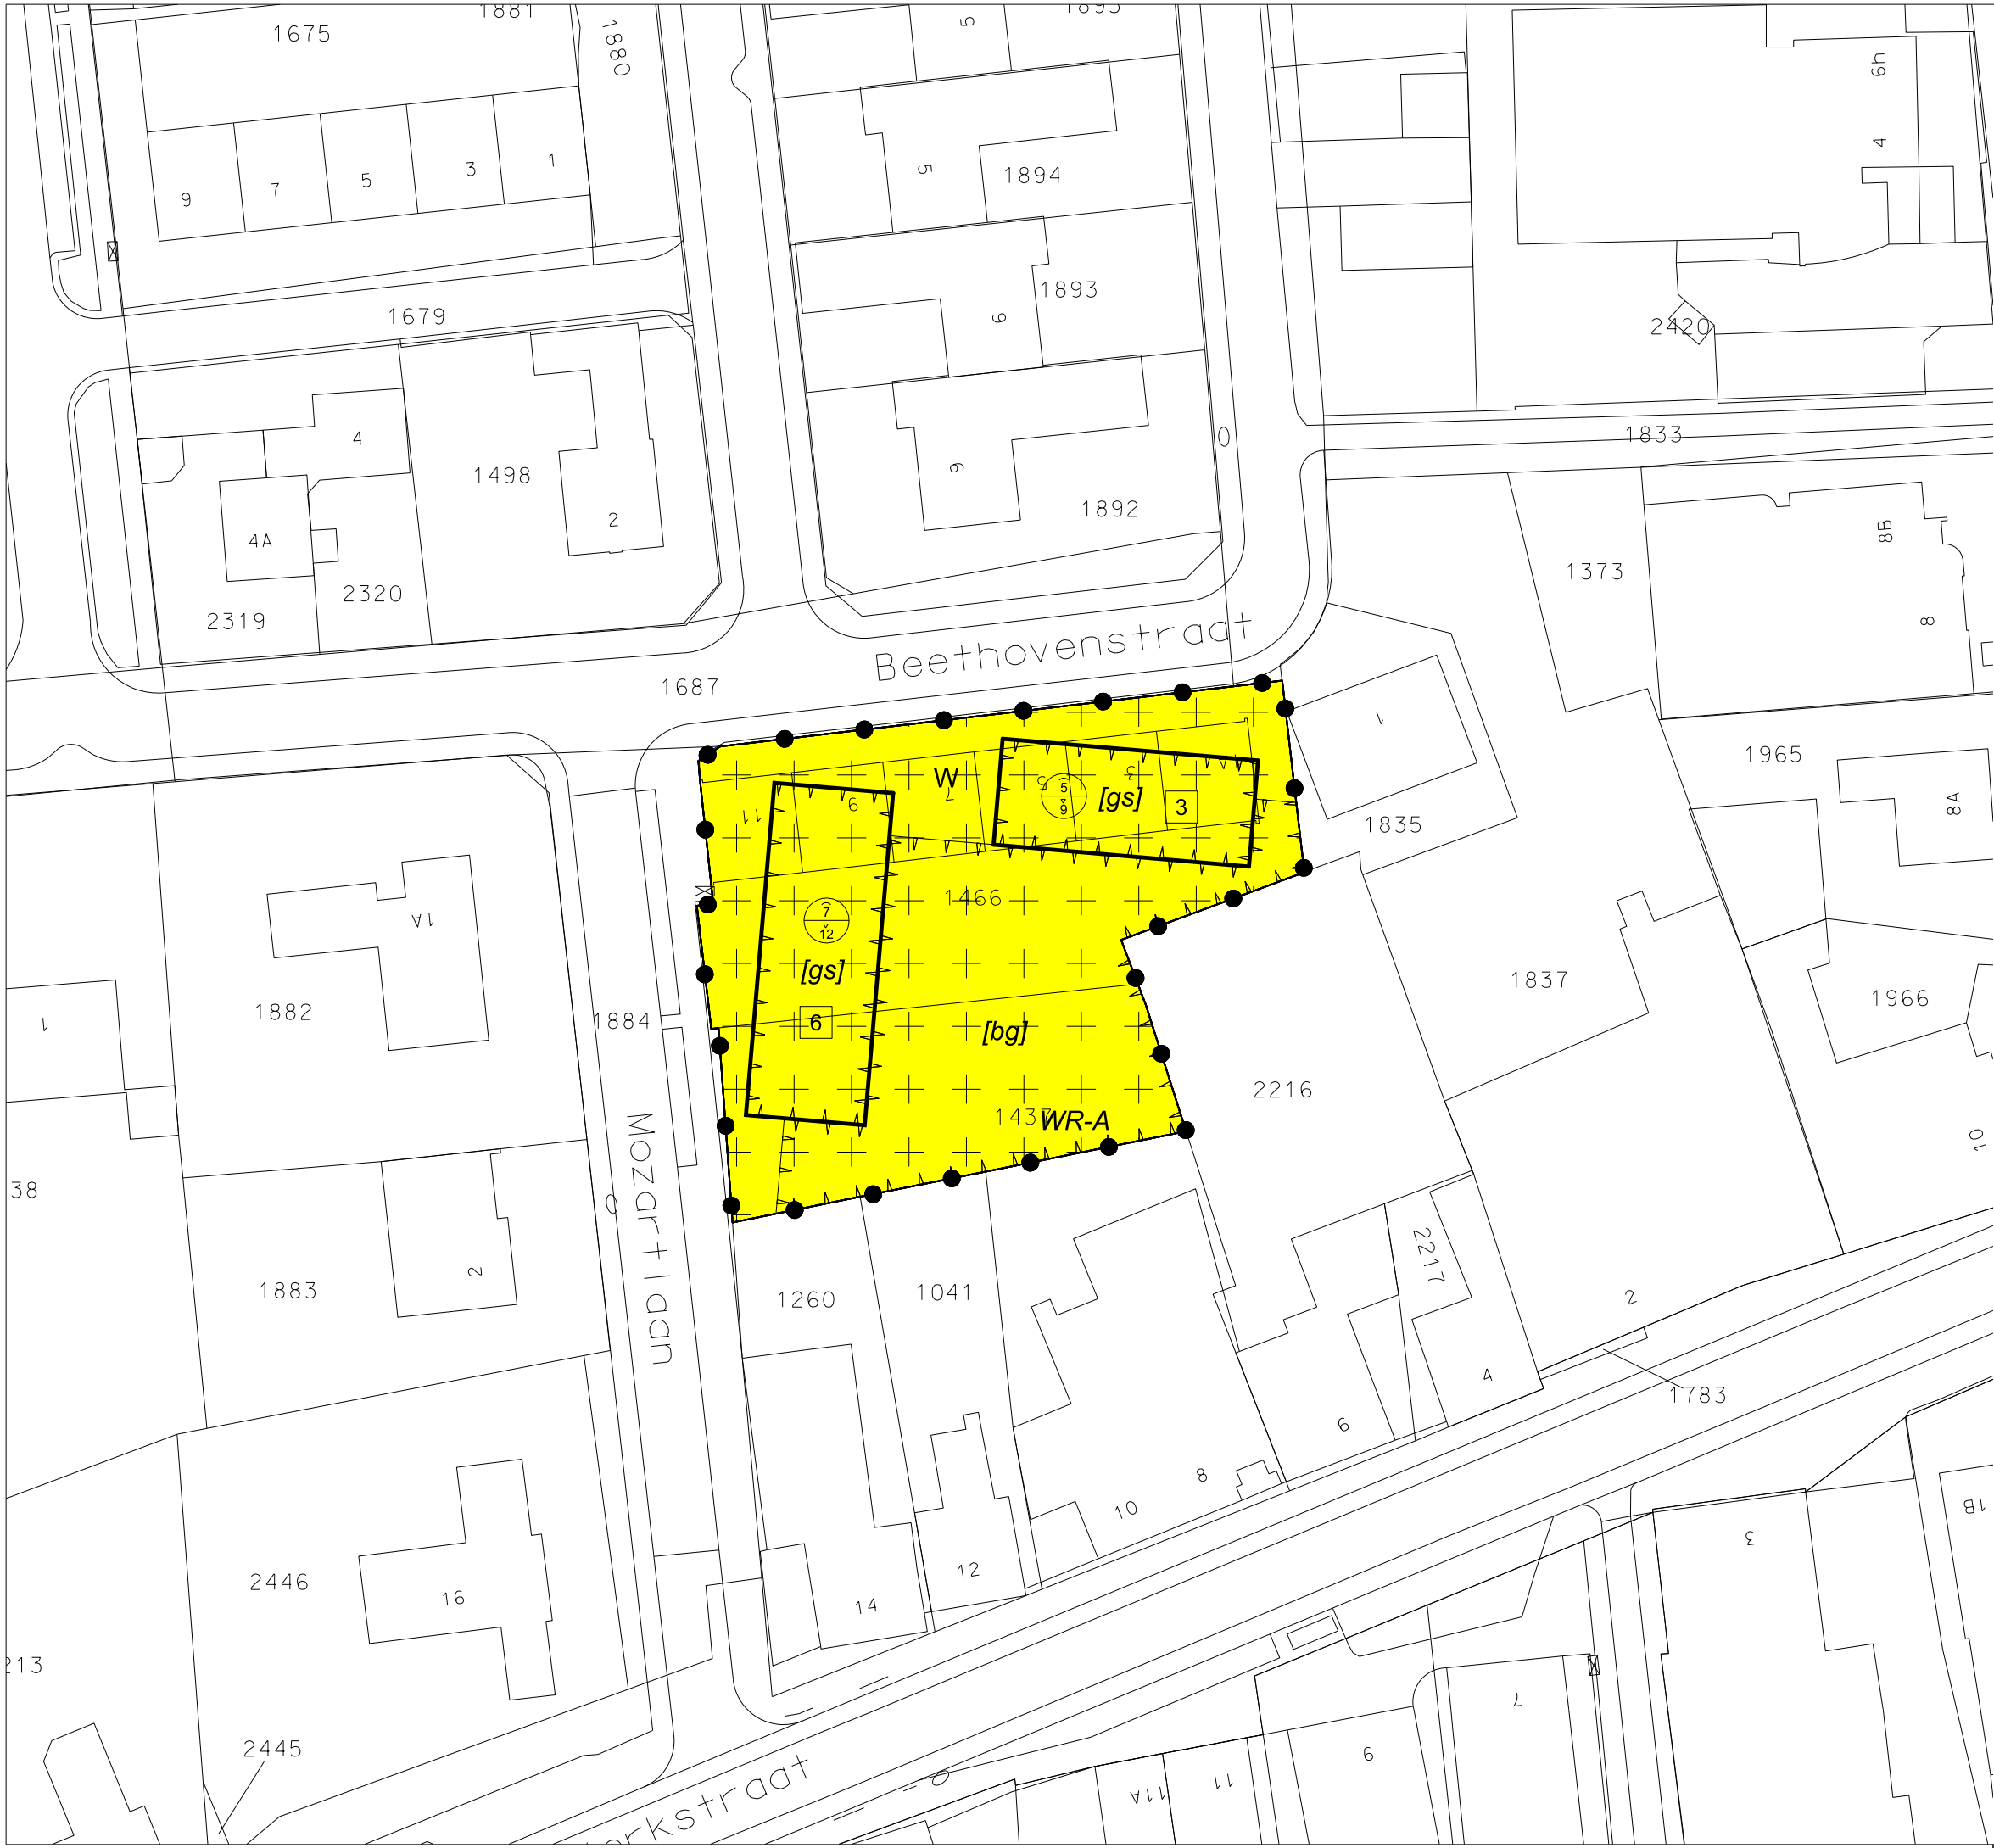

Grens van het bestemmingsplangebied

Bestemmingen

Wonen

Dubbelbestemmingen

Waarde - Archeologie

Aanduidingen

bouwvlak

bijgebouwen

gestapeld

maximale goot- en bouwhoogte (m)

maximum aantal wooneenheden

Verklaringen

Bestaande bebouwing en kadastrale ondergrond

Gemeente Waalwijk
Bestemmingsplan
'Beethovenstraat 1a t/m 11, Waspik'
Verbeelding

IDN: NL.IMRO.0867.bpWSBeethovenstraat-was1		 A3 schaal 1:500
Getekend door: Crotec	Datum: juli 2011	
Vaststelling: 7 juli 2011	Tekeningnummer: TEK04-SLW00001-01A	
CROONEN ADVISEURS ruimtelijke vormgeving & ordening		
Hoff van Hertenlaan 7 T (073) 523 39 00 Kvk 17105532	5243 SR Roemen F (073) 523 39 99	Postbus 435 E info@croonen.nl www.croonenadviseurs.nl
5240 AK Roemen		