


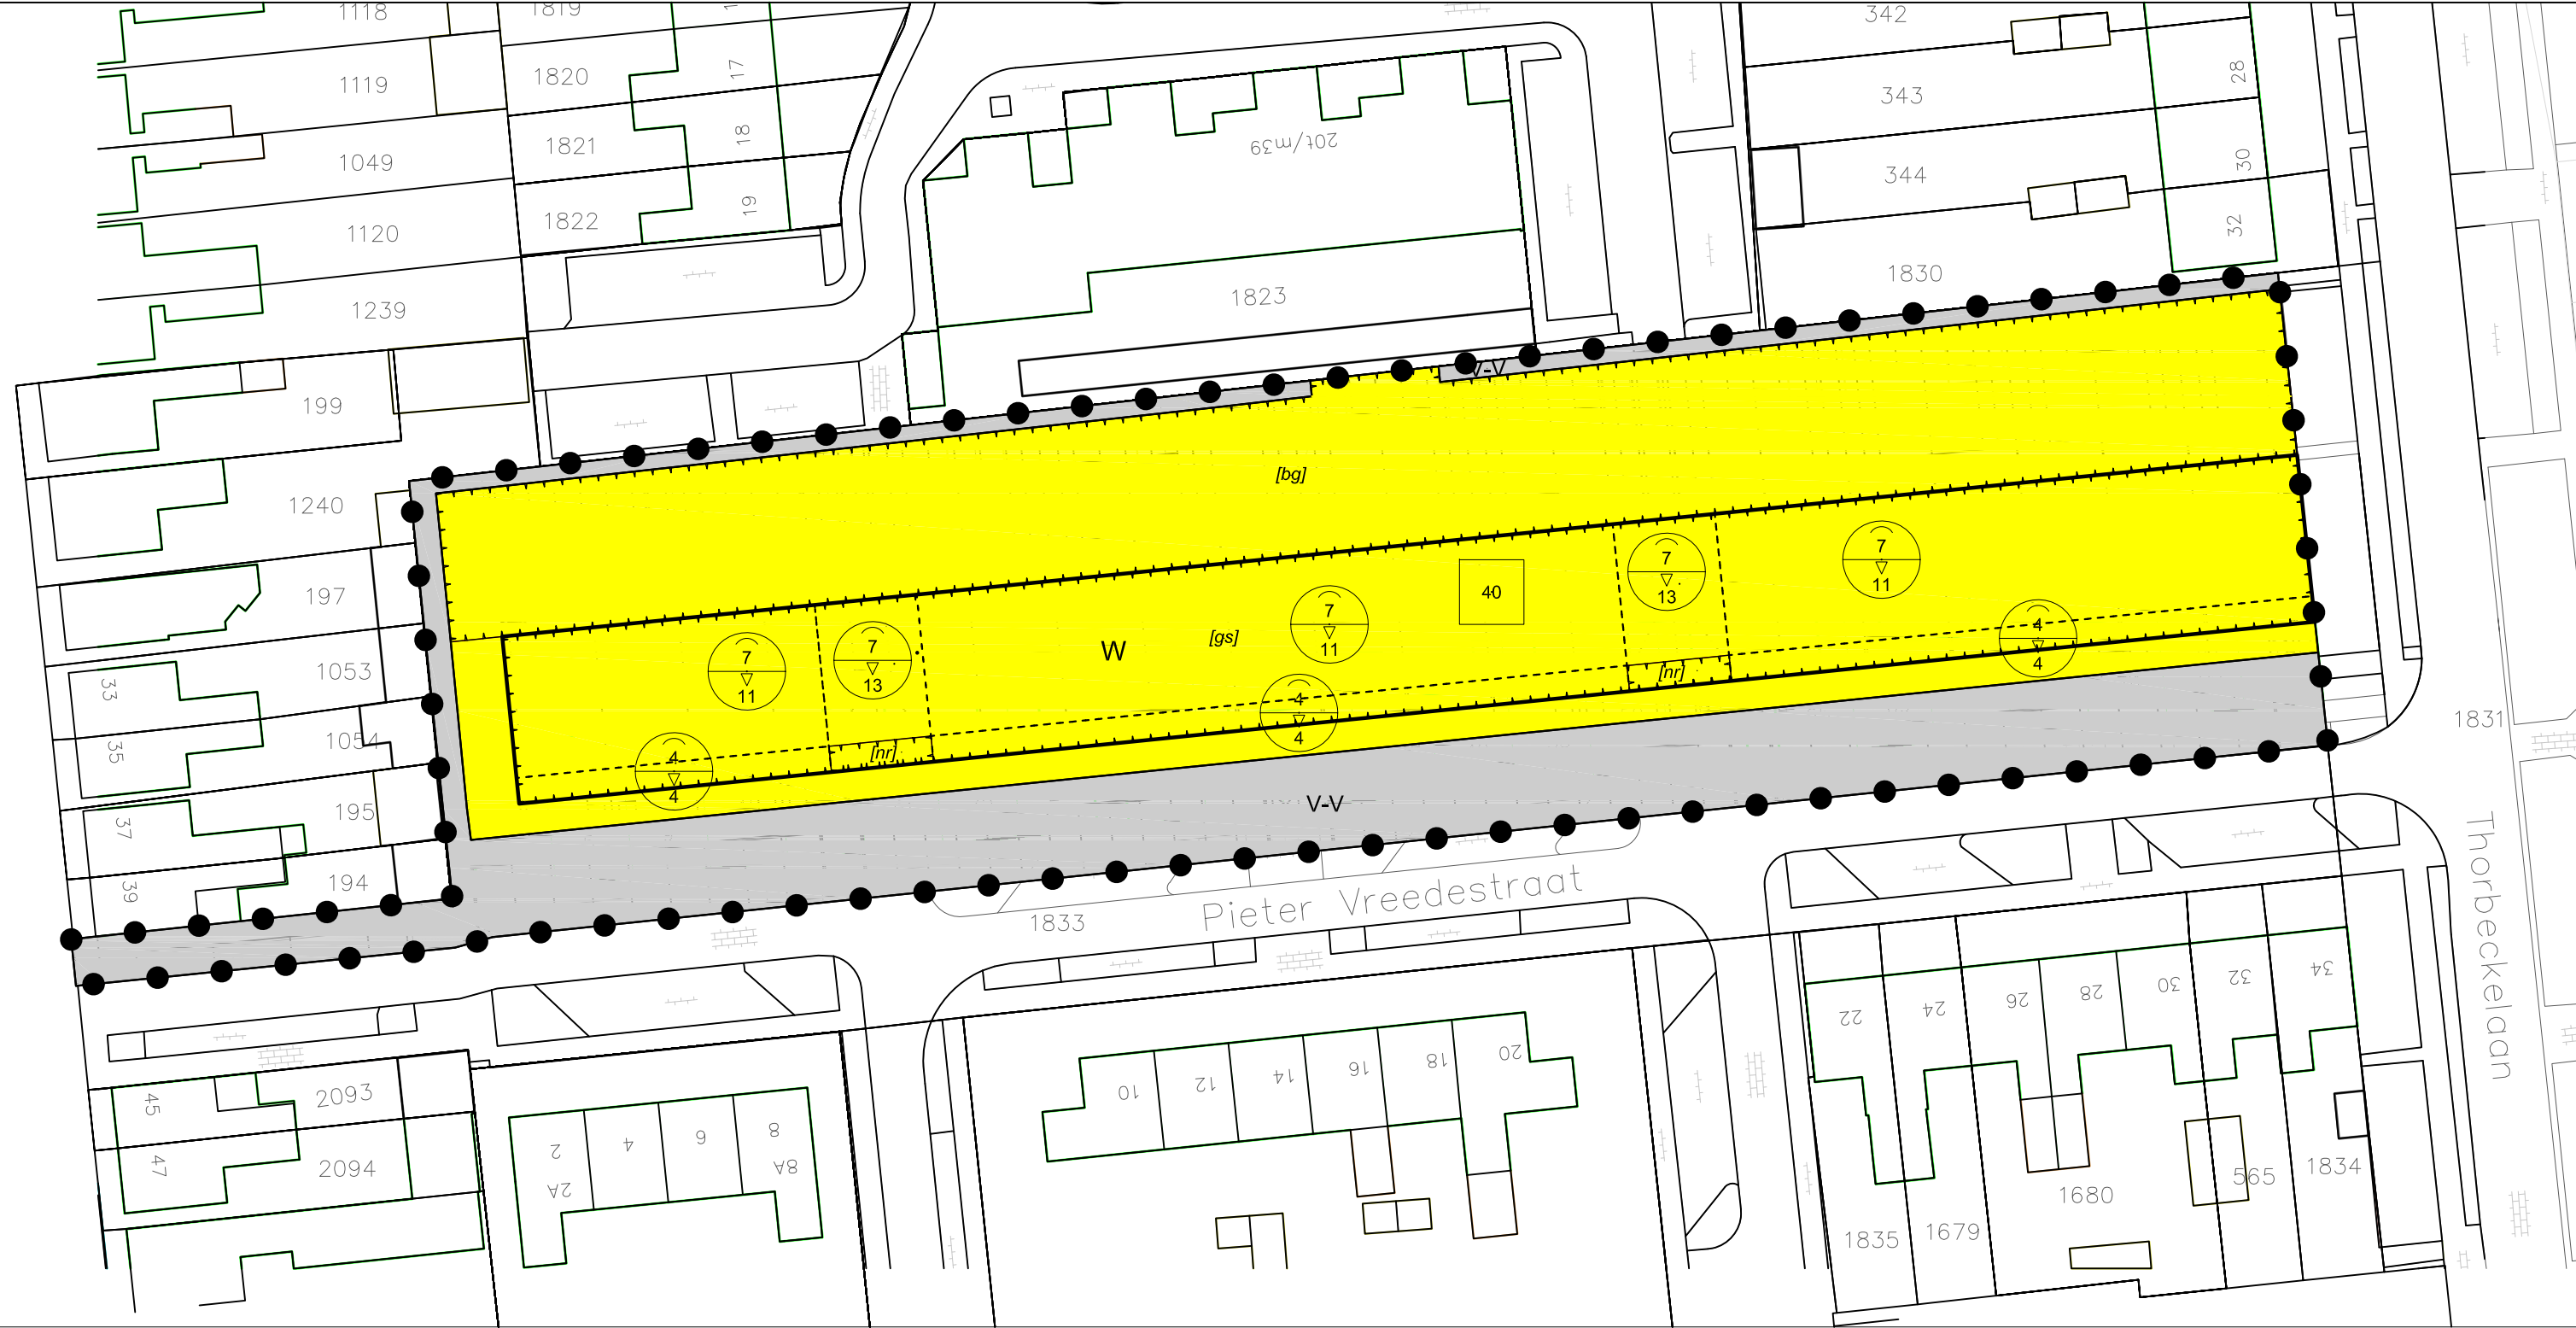

LEGENDA

Plangebied

Enkelbestemmingen

V-V Verkeer - Verblijf
 W Wonen

Bouwvlakken

Bouwvlak

Bouwaanduidingen

Gestapeld
 Bijgebouwen
 Nokrichting

Maatvoeringen

Maximale goot- en bouwhoogte (m)
 Maximum aantal wooneenheden

Ondergrond



Verbeelding

Bestemmingsplan "Pieter Vreedestraat" te Waalwijk

Gemeente:	Waalwijk	voorontwerp:	26-01-2012	datum:	21-03-2012
IMRO-code:	NL.IMRO.0867.bpwwPieterVreedestr-oh01	ontwerp:	21-03-2012	getekend:	BM
		vastgesteld:	28-06-2012	schaal:	1:500
Tekening nr:	1-A	onherroepelijk:	07-03-2013	formaat:	A3

