


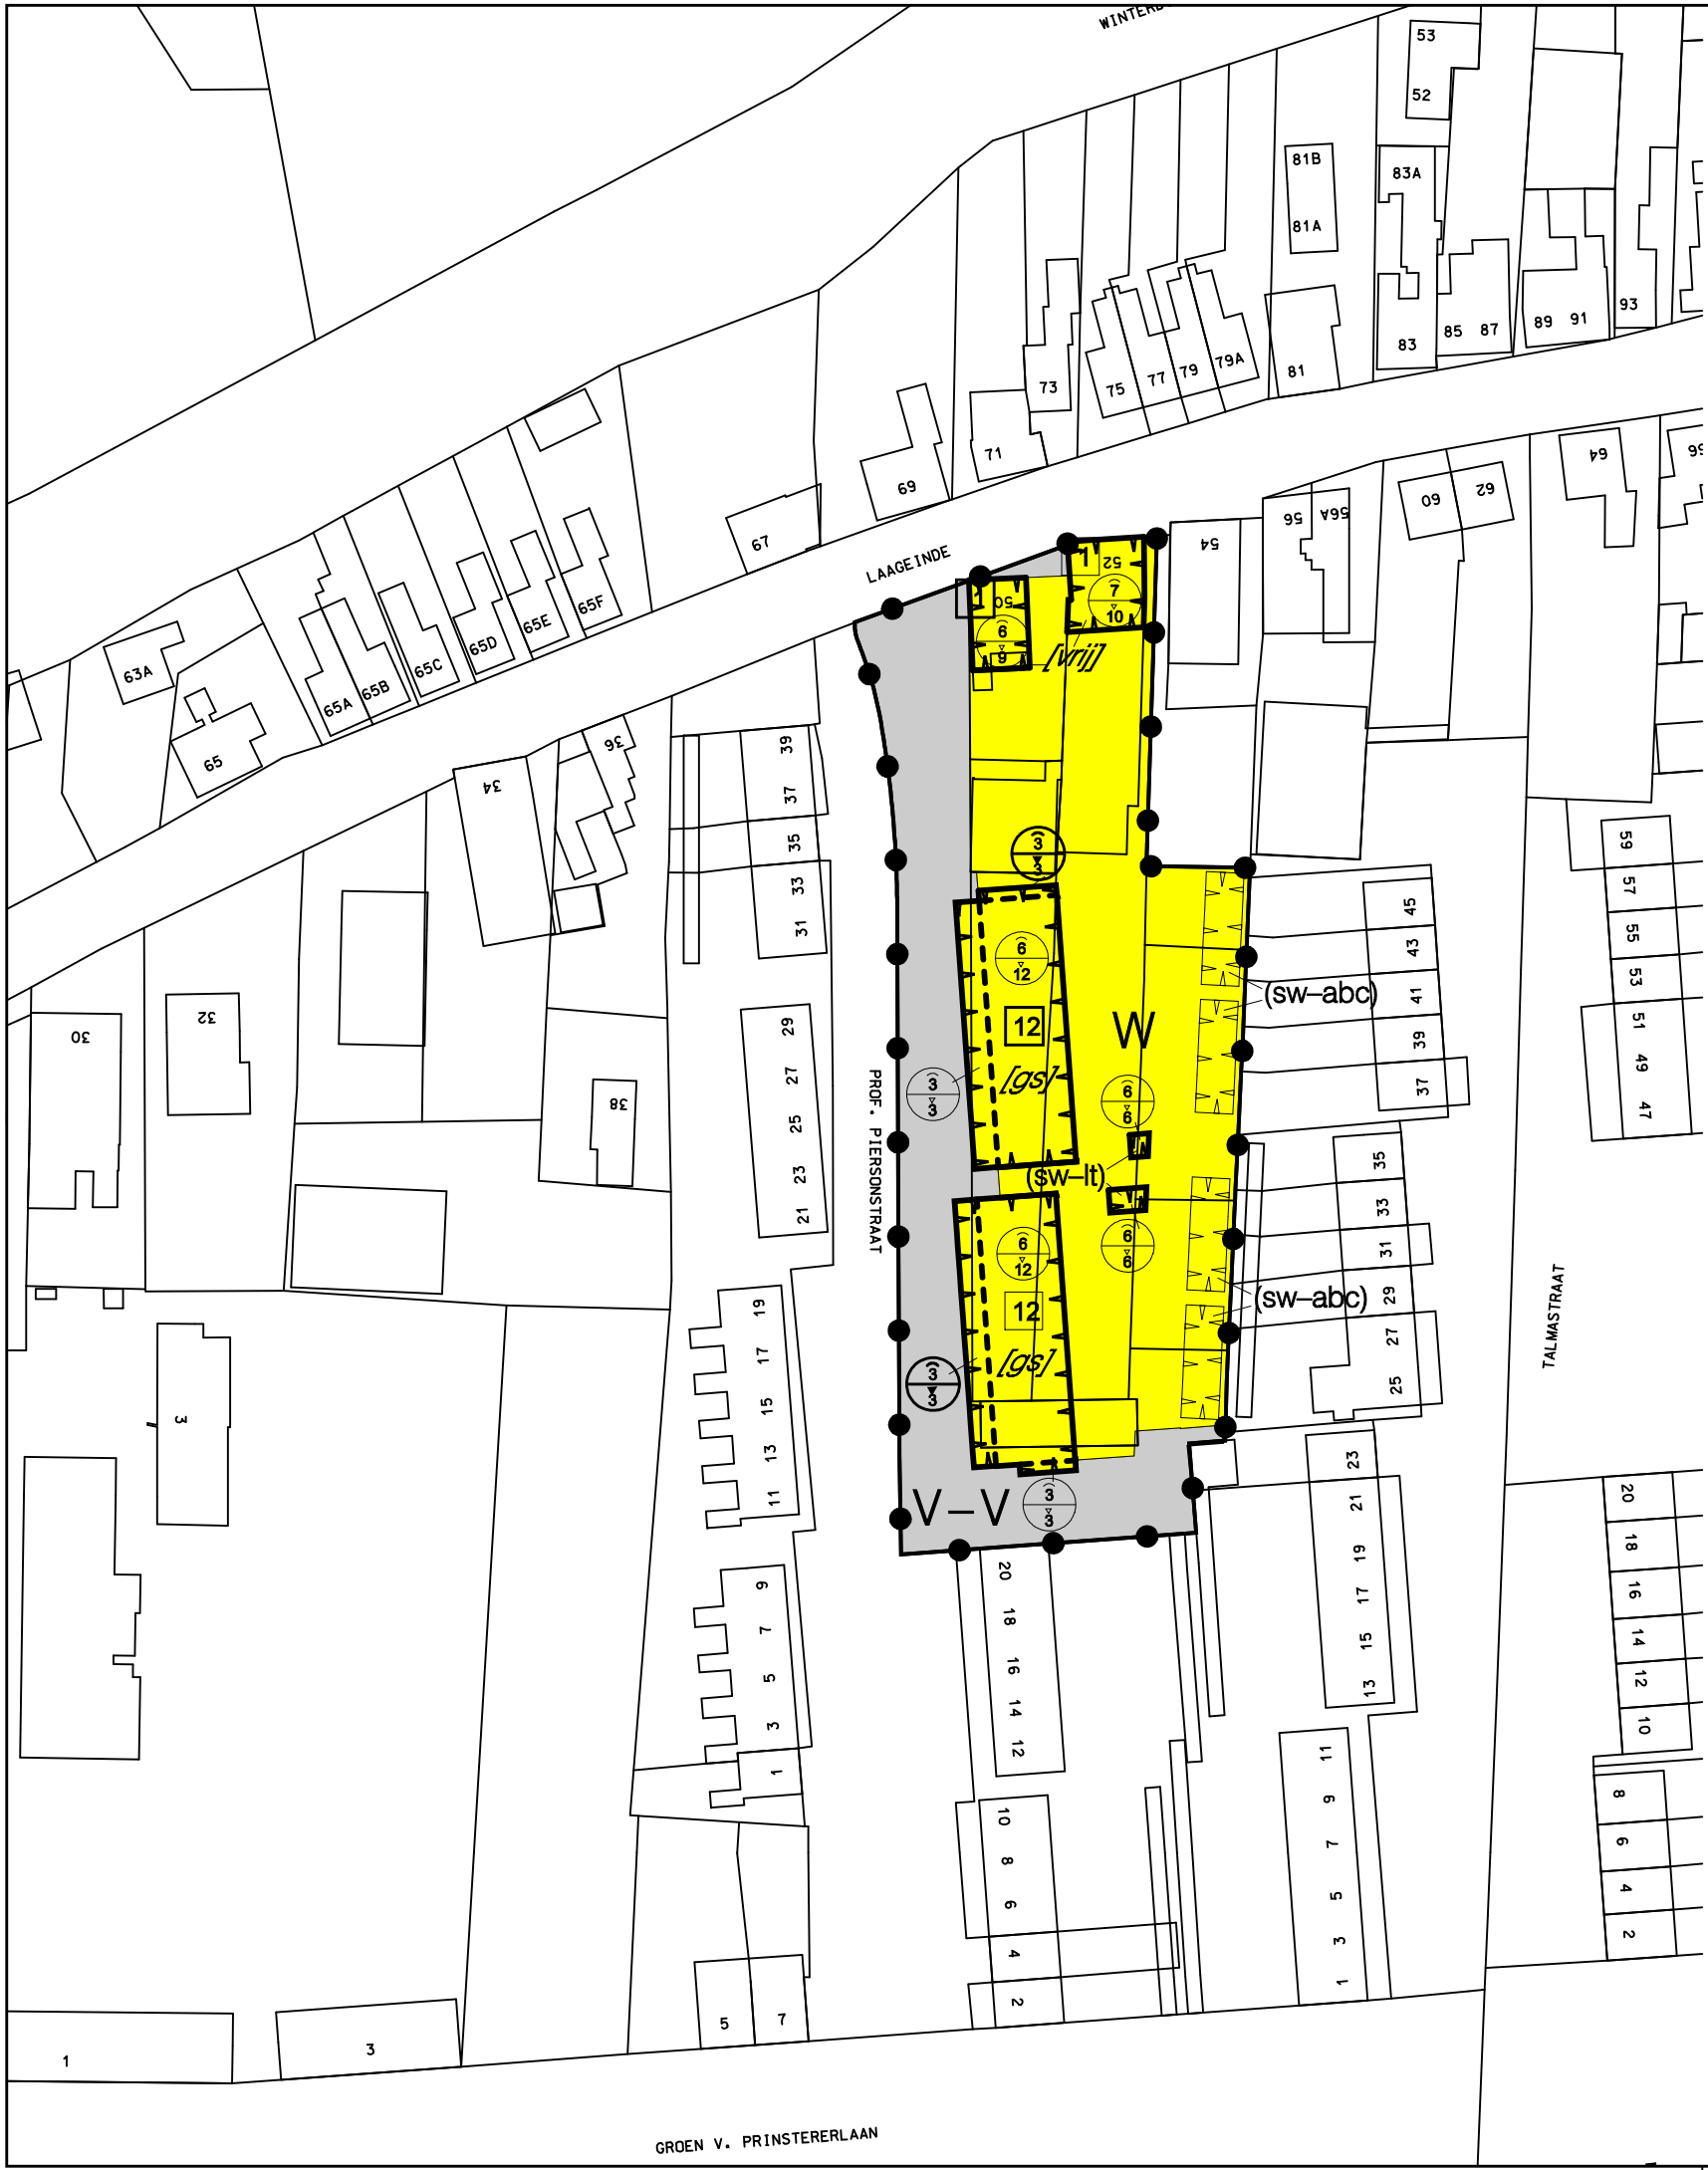

—●—●— grens van het bestemmingsplan

bestemmingen

- | | |
|-----|--------------------|
| V-V | Verkeer – Verblijf |
| W | Wonen |

aanduidingen

- | | |
|----------|--|
| (sw-abc) | specifieke vorm van wonen – autoboxen en/of carports |
| (sw-lt) | specifieke vorm van wonen – lift en/of trap |
| [gs] | gestapeld |
| [vrij] | vrijstaand |
| [] | bouwvlak |
| 6
9 | maximale goot- en bouwhoogte (m) |
| 5 | maximum aantal wooneenheden |

verklaringen

- | | |
|----------|-----------------------|
| [Symbol] | kadastrale ondergrond |
|----------|-----------------------|

Gemeente Waalwijk Bestemmingsplan 'Professor Piersonstraat, Waalwijk' Plankaart

vastgesteld: 23 juli 2009

strategie, ordening & vorm	CROONEN ADVISEURS	datum : juli 2009	
Telefoon: 073 523 39 00 Telefax: 073 523 39 99	Hoff van Hollandlaan 7 Postbus 435 5240 AK Rosmalen E-mail: bureau@croonen.nl	TEK02-MRX00005-01A	