




AANDUIDINGEN:

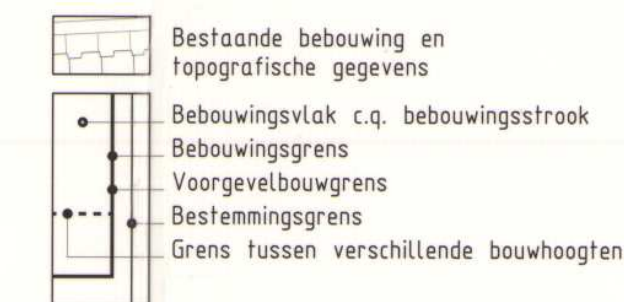

5000 m2 Maximum te bebouwen oppervlakte

Maximum-bouwhoogte

Maximum-goothoogte

Dienstwoning toegestaan

Maten in meters

Grens van het plan

Grens tussen blad 1a en blad 1b

Overbouwde doorgang

Langzaamverkeersroute

Verkooppunt motorbrandstoffen

Dierenverblijf

Behorende tot een bouwperceel

Nadere aanwijzing

Cultuurhistorische waardevolle bebouwing

-rijksmonument

-monument A-object

-monument B-object

-waardevol straatbeeld

Medebestemmingen (bij de woonbestemming)



BESTEMMINGEN:

Woondoeleinden

W	Woondoeleinden	Art. III.1
(v)	-vrijstaande eengezinshuizen	
(va)	-vrijstaande of aaneengesloten eengezinshuizen	
(a)	-aaneengesloten eengezinshuizen	
(s)	-gestapelde woningen	

W(ab)	Autoboxen	Art. III.2
-------	-----------	------------

Bedrijfsdoeleinden

GD	Gemengde doeleinden	Art. III.3
(dd)	-detailhandel en dienstverlening	
(d)	-detailhandel	
(b)	-bedrijven	
(hr)	-hotel-restaurant	
(hc)	-cafeteria	
(hb)	-cafe-bars	

B	Bedrijfsdoeleinden	Art. III.4
(g)	-garagebedrijf	
(o)	-opslag	
(kd)	-koelersdienst	

Ae	Agrarische doeleinden, beperkte bebouwing	Art. III.5
----	---	------------

Maatschappelijke doeleinden

M	Maatschappelijke doeleinden	Art. III.6
---	-----------------------------	------------

Mr	Religieuze doeleinden	Art. III.7
----	-----------------------	------------

Mb	Begraafplaats	Art. III.8
----	---------------	------------

Mn	Nutsvoorzieningen	Art. III.9
----	-------------------	------------

	Watersaatsdoeleinden, primair waterkering	Art. III.10
--	---	-------------

	Waterkering	Art. III.11
--	-------------	-------------

Verkeersdoeleinden

V	Verkeersdoeleinden	Art. III.12
---	--------------------	-------------

Vb(a)	Verblijfsdoeleinden, auto's toegestaan	Art. III.12
-------	--	-------------

Overige doeleinden

T	Tuin of onbebouwd erf	Art. III.13
---	-----------------------	-------------

G	Groenvoorzieningen	Art. III.14
---	--------------------	-------------

	Water	Art. III.15
--	-------	-------------

OVERLEG
febr. 1997

TERVISELLEGGING
m.l.v. 07-11-1997

VASTSTELLING
26-03-1998

GOEDKEURING

WERKNR. 365.320.00

DATUM PLOT

SCHAAL 1:1000

DATUM febr. 1996

GETEKEND cn

FORMAAT 84 x 133

BESTAND

BLAD 1b

Gemeente Waalwijk

Bestemmingsplan BAARDWIJK

RAADSVERGADERING
WAALWIJK
26 MRT 1998
Bijl. 5.1

CEMEENTE WAALWIJK
Milieu- en bouwzaken
Datum: 21 SEP 1998
Gezien:

KuiperCompagnons GemeenteWaalwijk

Bureau voor Ruimtelijke Ordening Architectuur BV

Sector Grondgebieds zaken Afdeling ROV