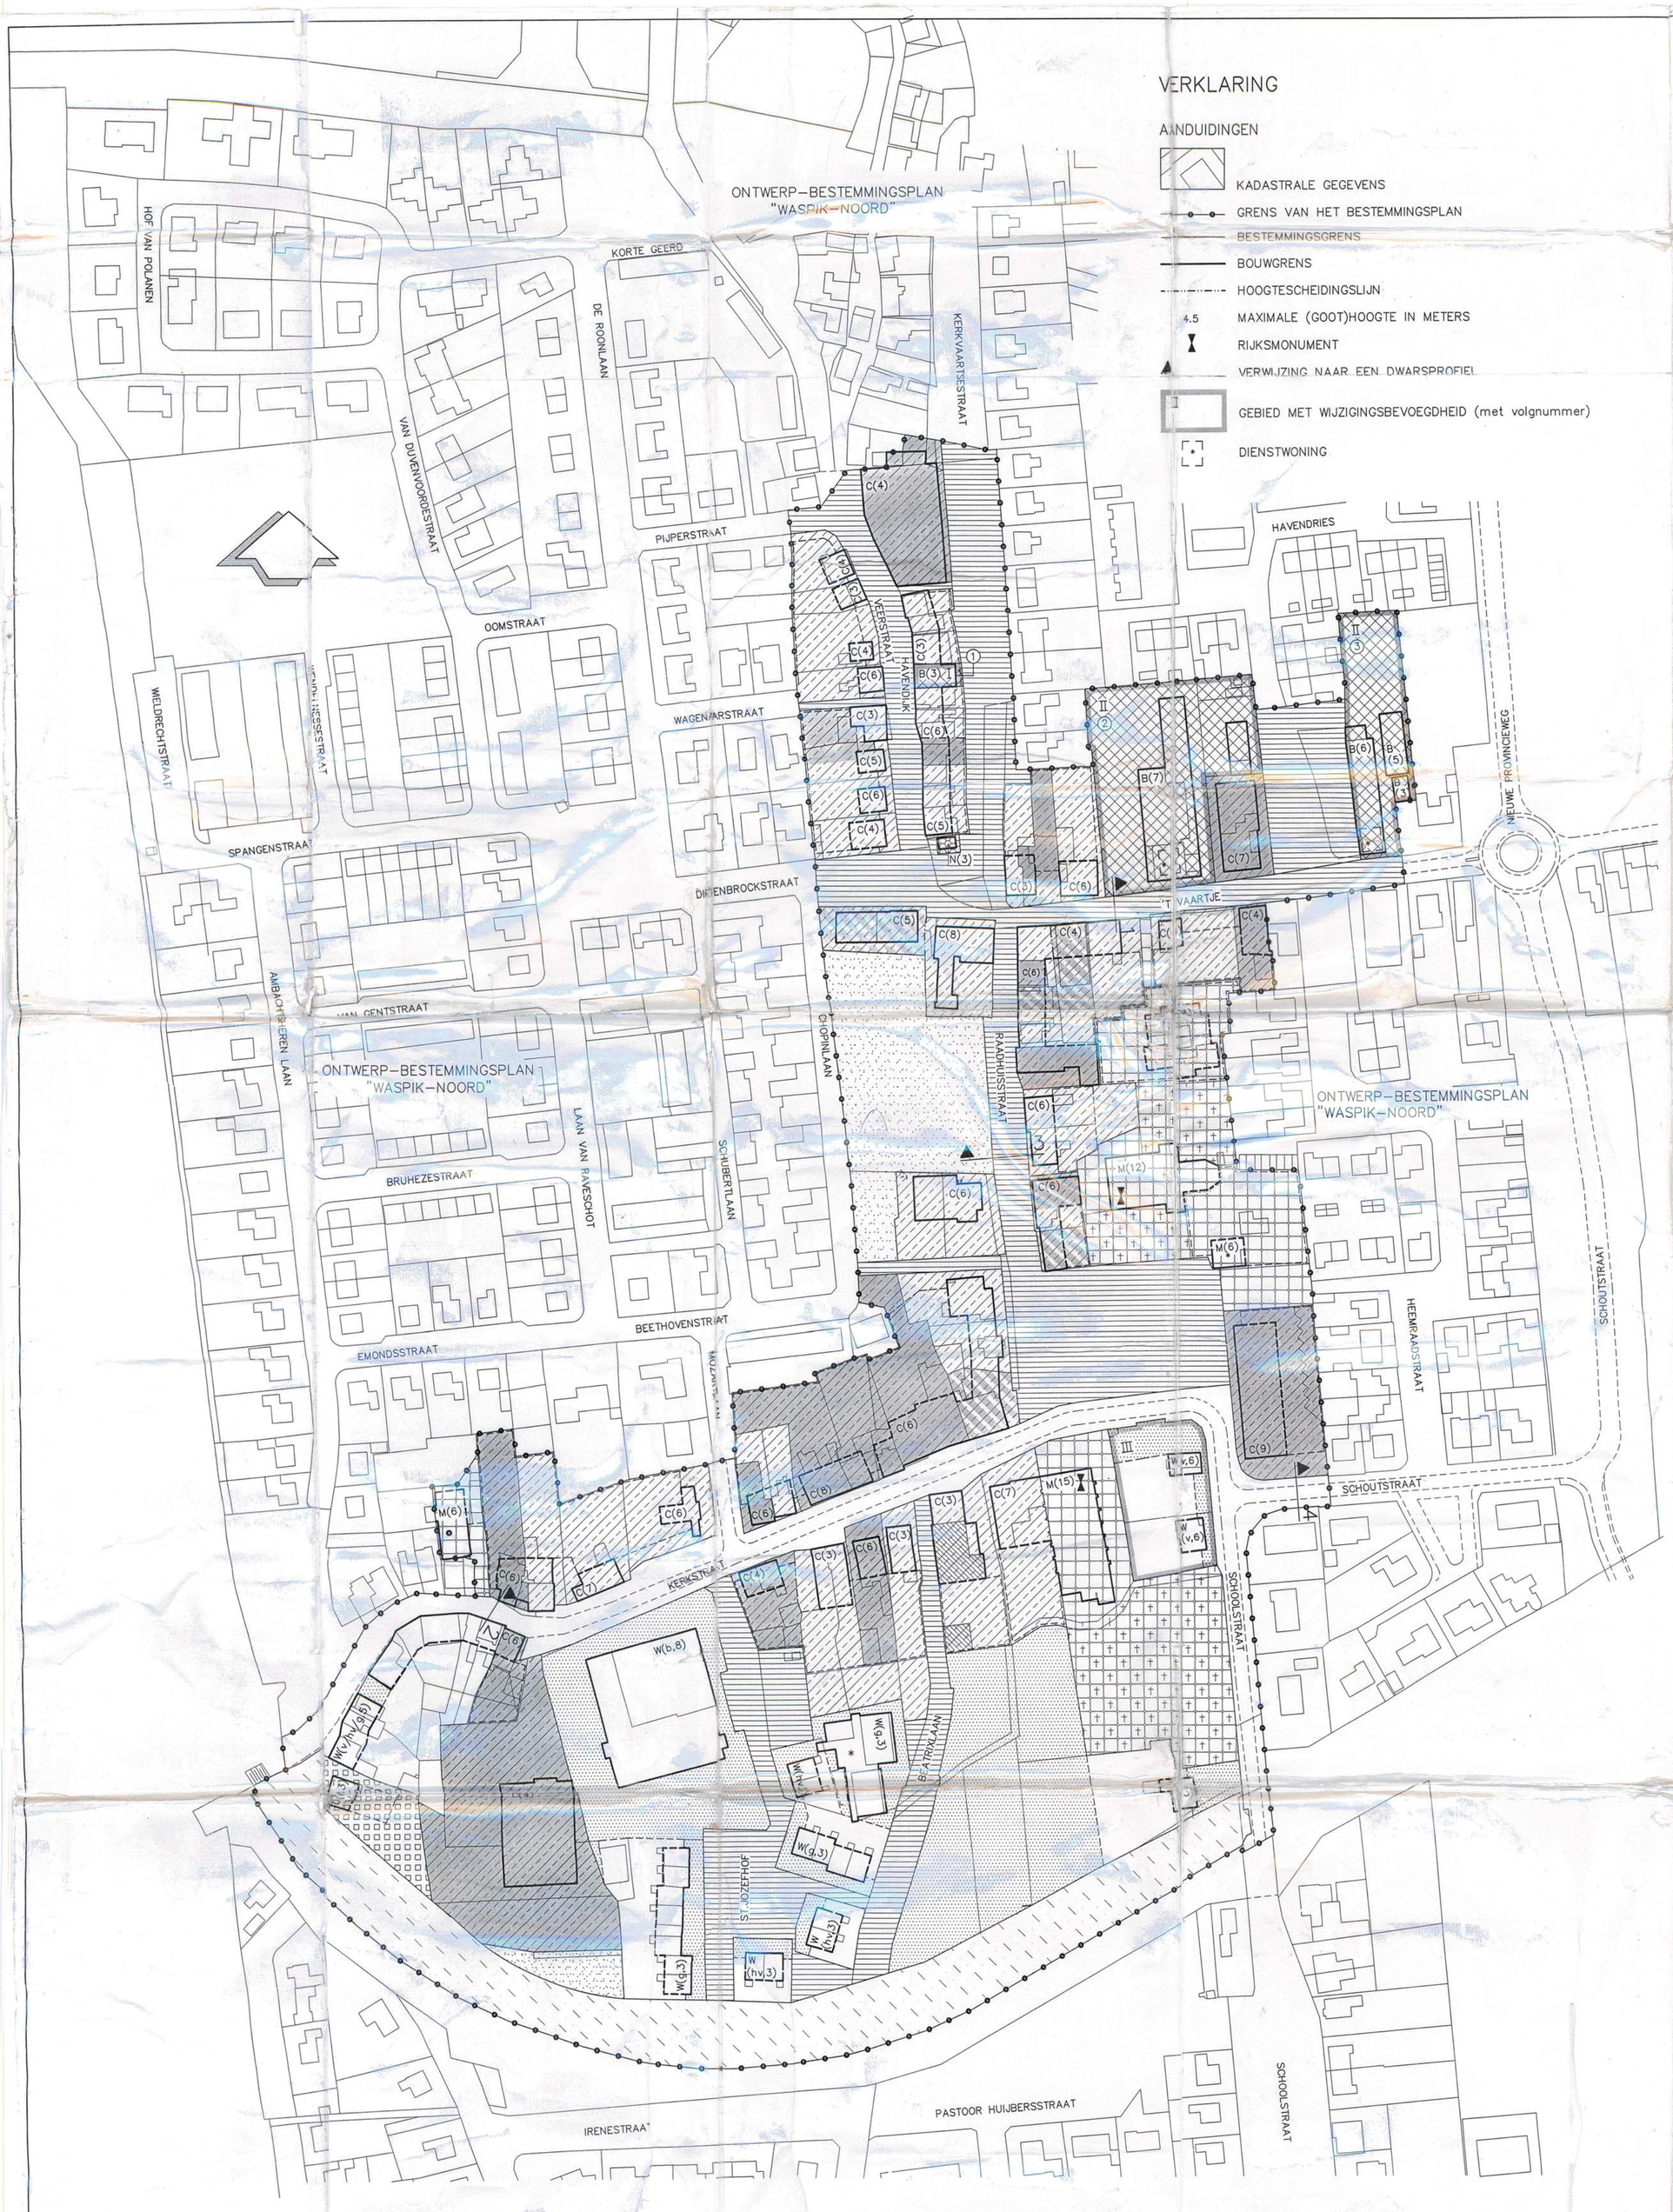

VERKLARING

AANDUIDINGEN

- KADASTRALE GEGEVENS
- GRENS VAN HET BESTEMMINGSPLAN
- BESTEMMINGSGRENS
- BOUWGRENS
- HOOGTESCHEIDINGSLIJN
- 4.5 MAXIMALE (GOOT)HOOGTE IN METERS
- RIJKSMONUMENT
- VERWIJZING NAAR EEN DWARSPROFIEL
- GEBIED MET WIJZIGINGSBEVOEGDHEID (met volgnummer)
- DIENSTWONING

AANDUIDINGEN BESTEMMINGEN

CENTRUMDOELEINDEN -C-
- ZONE ONBEBOUWD
- VOOR-, ACHTER-/ZIJGEVELROOILIJN
- BOUWVLAK HOOFDGEBOUW MET BIJGEBOUWEN
- ACHTERGEVELROOILIJN
- ZONE BIJGEBOUWEN
- DIFFERENTIATIEVLAK HORECA
- DIFFERENTIATIEVLAK DETAILHANDEL
- DIFFERENTIATIEVLAK OPSLAG

WOONDOELEINDEN -W-
- TUIN
- VOORGEVELROOILIJN
- BOUWVLAK HOOFDGEBOUW MET BIJGEBOUWEN
- ACHTERGEVELROOILIJN
- ACHTERTUIN
- BOUWVLAK HOOFDGEBOUW
- ZONE BERGING
- * GEMEENSCHAPPELIJKE RUIMTE
- v VRIJSTAANDE WONINGEN
- hv HALFVRIJSTAANDE WONINGEN
- g WONINGEN IN GESLOTEN BEBOUWING
- b BIJZONDERE WOONVORM

MAATSCHAPPELIJKE DOELEINDEN -M-
- BEGRAAFPLAATS
- ZONE ONBEBOUWD
- VOOR-, ACHTER-/ZIJGEVELROOILIJN
- BOUWVLAK HOOFDGEBOUW MET BIJGEBOUWEN
- ACHTERGEVELROOILIJN
- ZONE BIJGEBOUWEN
- KANTINE

DETAILHANDEL -D-
- ZONE ONBEBOUWD
- VOOR-, ACHTER-/ZIJGEVELROOILIJN
- BOUWVLAK HOOFDGEBOUW MET BIJGEBOUWEN
- ACHTERGEVELROOILIJN
- ZONE BIJGEBOUWEN
- d DETAILHANDEL

VERKEERSDOELEINDEN
- RIJBAAN
- VOETPAD
- FIETSPAD
- PARKEREN
- GROEN/BERM

BEDRIJFSDOELEINDEN -B-
- ZONE ONBEBOUWD
- VOOR-, ACHTER-/ZIJGEVELROOILIJN
- BOUWVLAK HOOFDGEBOUW MET BIJGEBOUWEN
- ③ STUCADOORSBEDRIJF
- ③ AGRARISCH OPSLAGBEDRIJF
- ③ LEERVERWERKINGSBEDRIJF

BESTEMMINGEN

- CENTRUMDOELEINDEN
- WOONDOELEINDEN
- MAATSCHAPPELIJKE DOELEINDEN
- DETAILHANDEL
- BEDRIJFSDOELEINDEN
- GROENVOORZIENINGEN
- VERKEERSDOELEINDEN
- VERBLIJFSDOELEINDEN
- NUTSVOORZIENINGEN
- WATERSTAATKUNDIGE DOELEINDEN

DWARSPROFIELEN SCHAAL 1:200

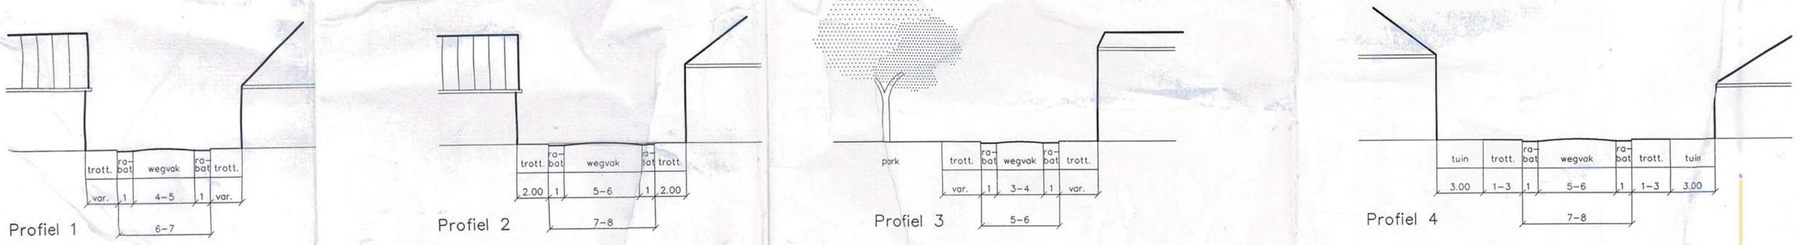

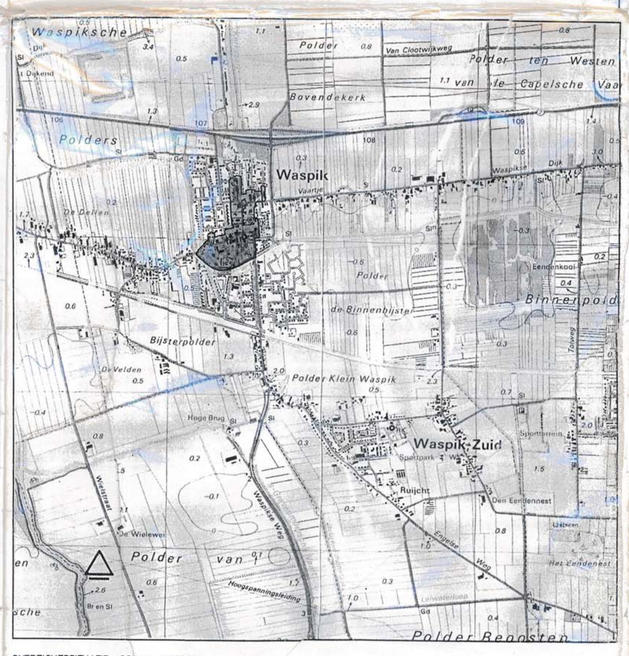

OVERZICHTSSITUATIE SCHAAL 1:10000

BRO ADVISEURS
Postbus 68
5260 AB Vught
Taalstraat 36
Telefoon 073-579102
Telefax 073-561665

GEMEENTE WASPIK

BESTEMMINGSPLAN KERNGEBIED

VASTGESTELDE PLANKAART

PLANKAART

dat. sept'91	get. m.m.
gew.	
6/6'94	M.SCH.
18/11'94	M.SCH.
afm. 83'95	
schaal 1:1000	
proj.nr. 4090290	
tek.nr. 4090019B	