

Bestemmingsplan "BUITENGEBIED"

ZUIDERAFWATERINGSKANAAL

1082 1094 1080

1078

Bestemmingsplan "BUITENGEBIED"

Bestemmingsplan "BENEDENKERKSTRAAT"

Bestemmingsplan "BENEDENKERKSTRAAT"

VERKLARING

AANDUIDINGEN



Kadastrale aanduidingen




Grens van het bestemmingsplan



Bestemmingsgrens



Bouwgrens

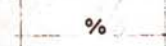


Bebouwingspercentage



50 dB(A) Contour


AANDUIDINGEN / BESTEMMINGEN

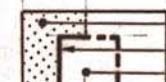

Lijn voorgevel rooilijn
bouwvlak hoofdgebouw met bijgebouwen
achtergevelrooilijn
achtertuin



v vrijstaande woningen

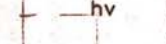

hv halfvrijstaande woningen



g gesloten bebouwing



s maximaal toegestane goothoogte in meters



groen verkeer / verblijfsdoeleinden
water
brug
voetpad



langzaam verkeersroute
voetpad
rijweg
groen

Woondoeleinden

Waterstaatkundige doeleinden


Verblijfsdoeleinden

BESTEMMINGEN



W Woondoeleinden

(artikel 3)

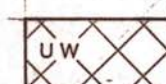

UW Uit te werken woondoeleinden

(artikel 4)



Mv Maatschappelijke doeleinden
(overheidsvoorzieningen)

(artikel 5)



Waterstaatkundige doeleinden

(artikel 6)




Verblijfsdoeleinden

(artikel 7)



Groenvoorziening

(artikel 8)

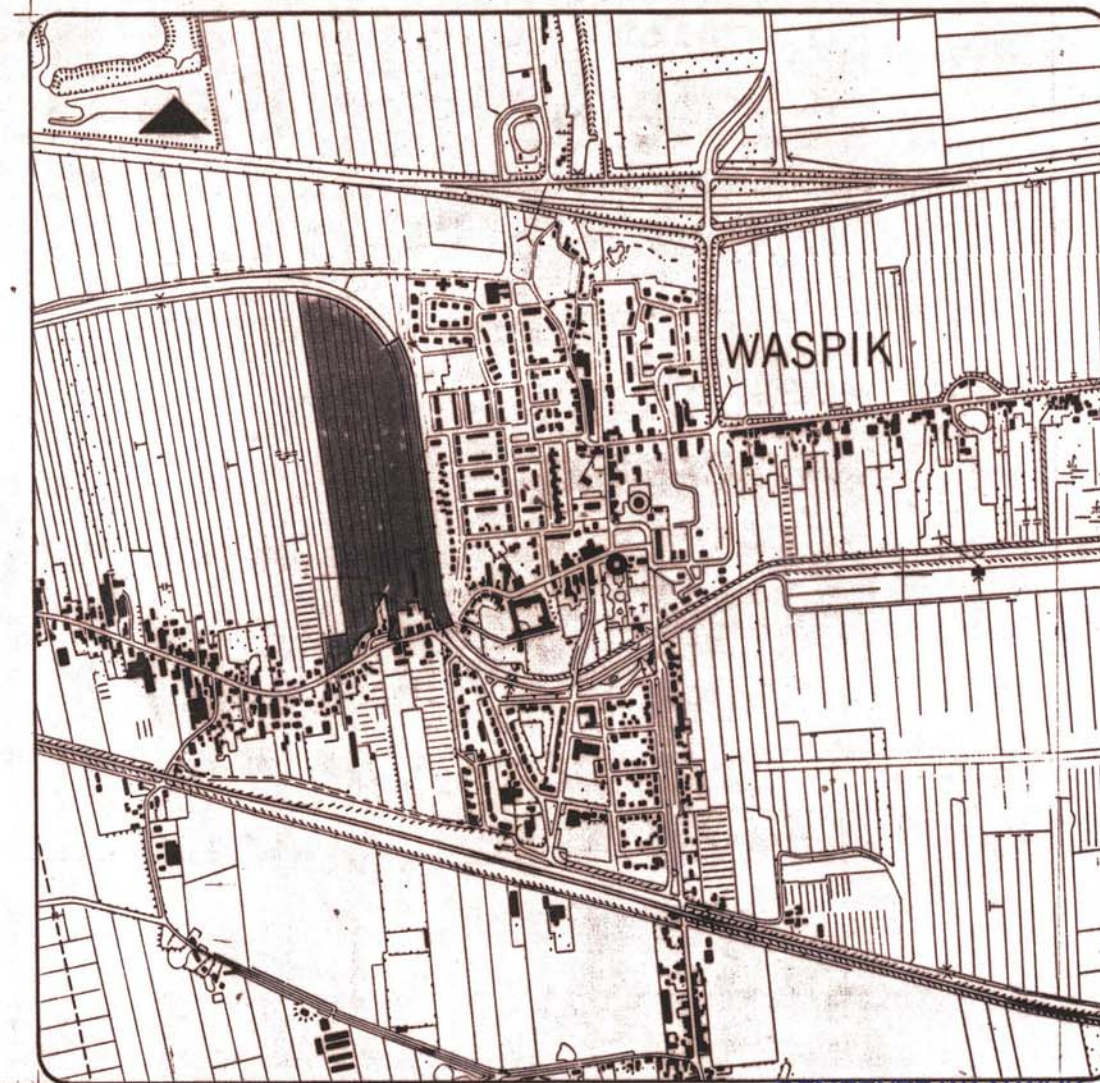

OVERZICHTSSITUATIE SCHAAL 1:10.000.

GEMEENTE WASPIK

Milieu- en bouwzaken.

Datum: 25 MEI 1998

Gezien: [Handwritten signature]

BRO
bureau voor
ruimtelijke ordening
van heesewijk bv.
taalstraat 36
vught, nederland
telefoon 073.579102

GEMEENTE WASPIK
BESTEMMINGSPLAN "De Waesgeerd"

PLANKAART
schaal 1:1000

get. m.sch. gew. w.baten. ss. nr.4090-05-0-7648
jul'98 maart '99 july '99