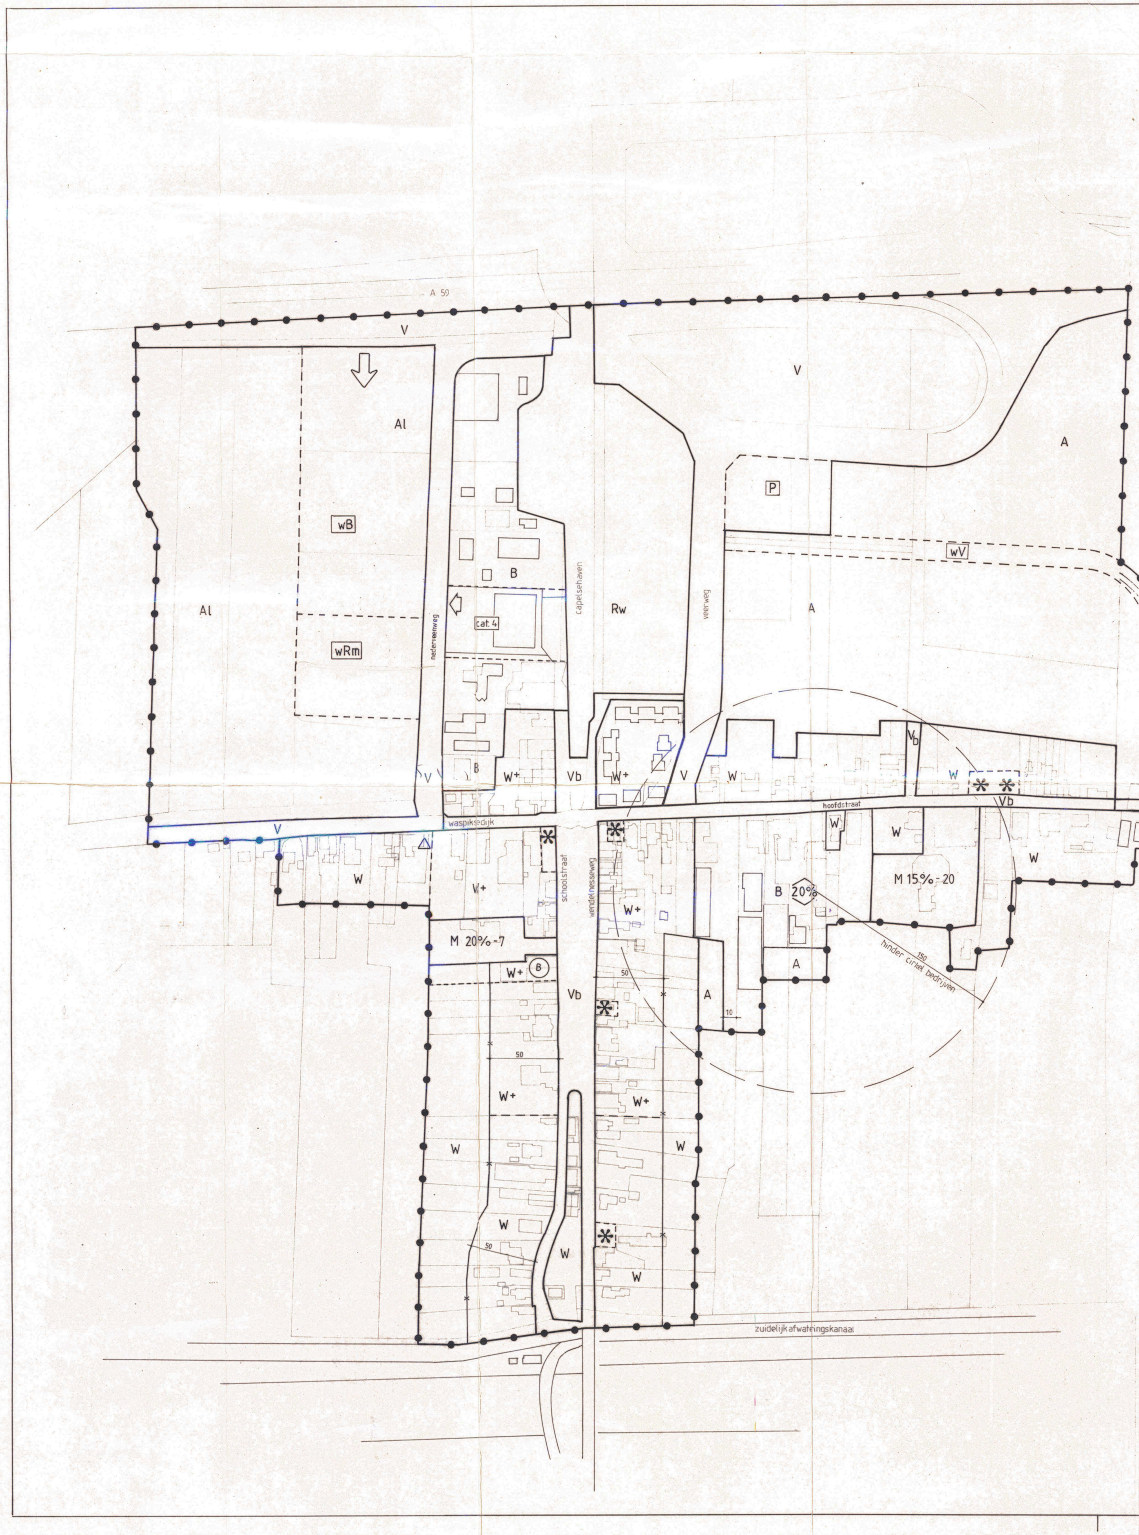
A 50
V
Al
wB
wRm
Al
B
cat.4
Rw
Capelsehaven
Sprangvaart
A
P
wV
A
B
W+
Vb
W+
V
W
Vb
W
Vb
W
V
V
V
W
V+
W+
M 20%-7
W+
B
Vb
W+
W+
W
W
W