



Behoort bij besluit van
Burgemeester en Wethouders

de Raad
d.d. 19 december 1996 nr. Dd.
Mij bekend
de Gemeente Secretaris van Sprang-Capelle

[Handwritten signature]

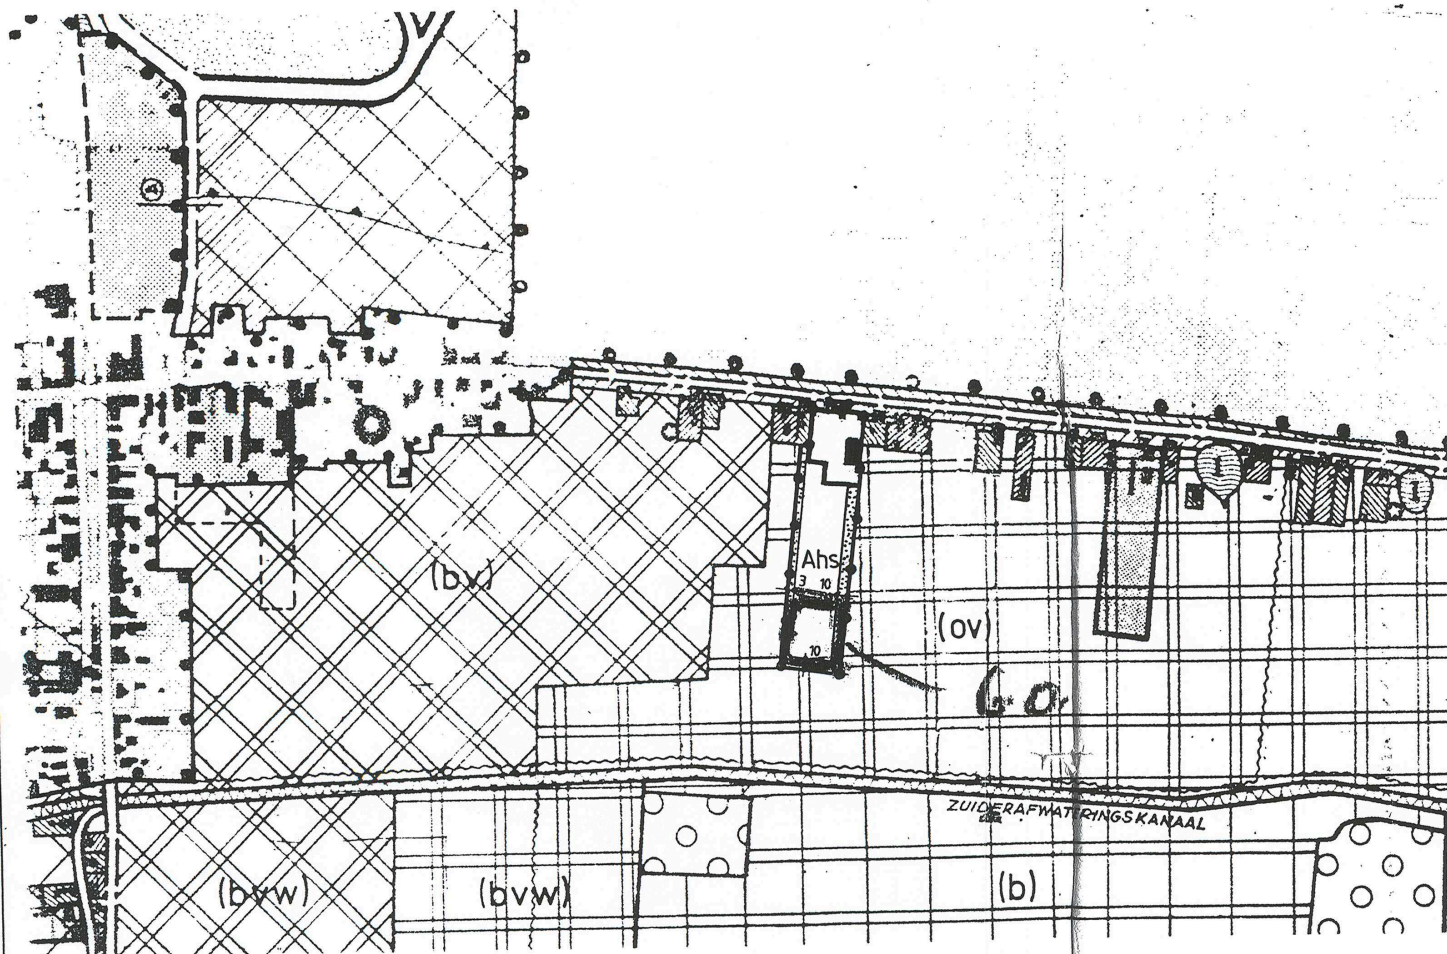

BESTEMMINGEN

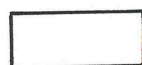

BEDRIJFSDOELEINDEN
bebouwing ten behoeve van plaatselijk verzorgende
bedrijven met bijbehorende bebouwing en terrein:

Ahs bedrijfsgebouwen t.b.v. het autosloopbedrijf



GROENSINGEL
opgaande en afschermende houtopstand en beplanting
met de bijbehorende bebouwing

AANDUIDINGEN



Grens van de herziening



Bestemmingsgrens



Bouwingsgrens



Topografische gegevens



Maten in meters

GEMEENTE SPRANG CAPELLE

BESTEMMINGSPLAN BUITENGEBIED,
partiële herziening Winterdijk 38, 1996

nummer 015 16	schaal 1:5000	raad 19 dec 96
formaat A 3	referte mRO m	ged. staten
datum mei 96		

maatschap voor Ruimtelijke Ordening
't Zand 30 3811 GC Amersfoort tel. 033-614342

mRO

