

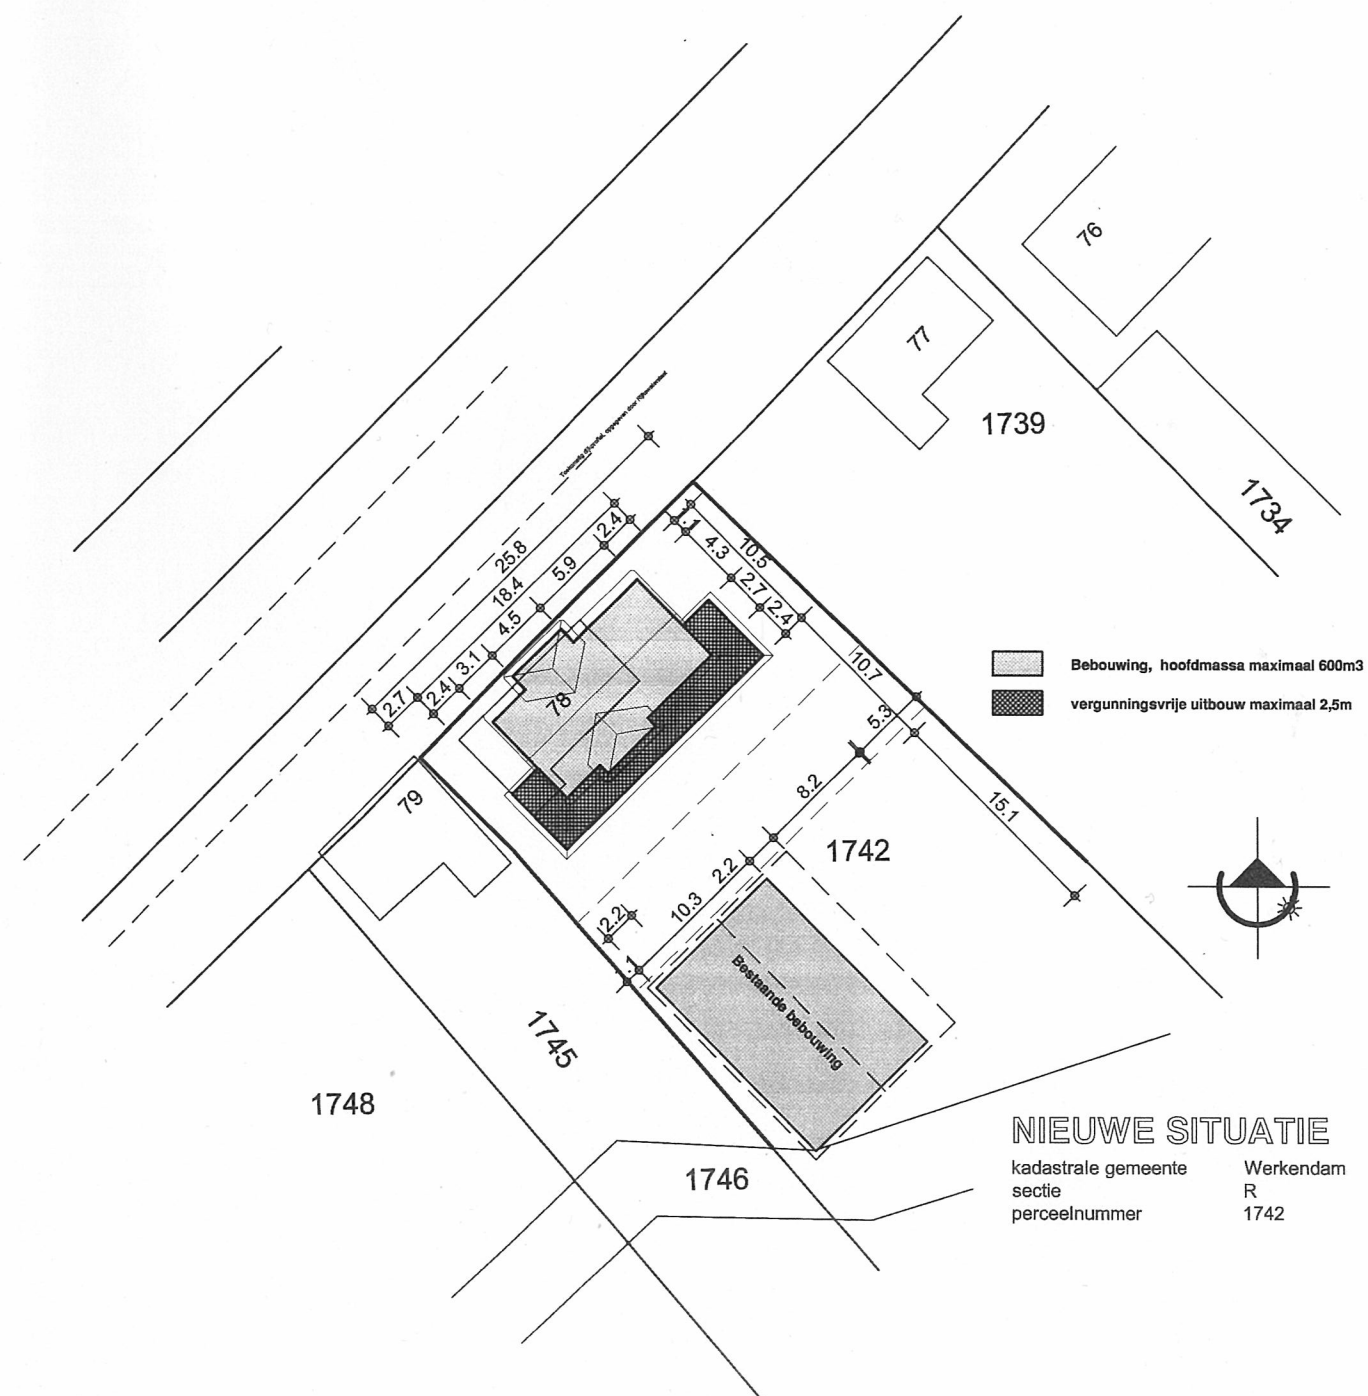


Werkvoorbeeld

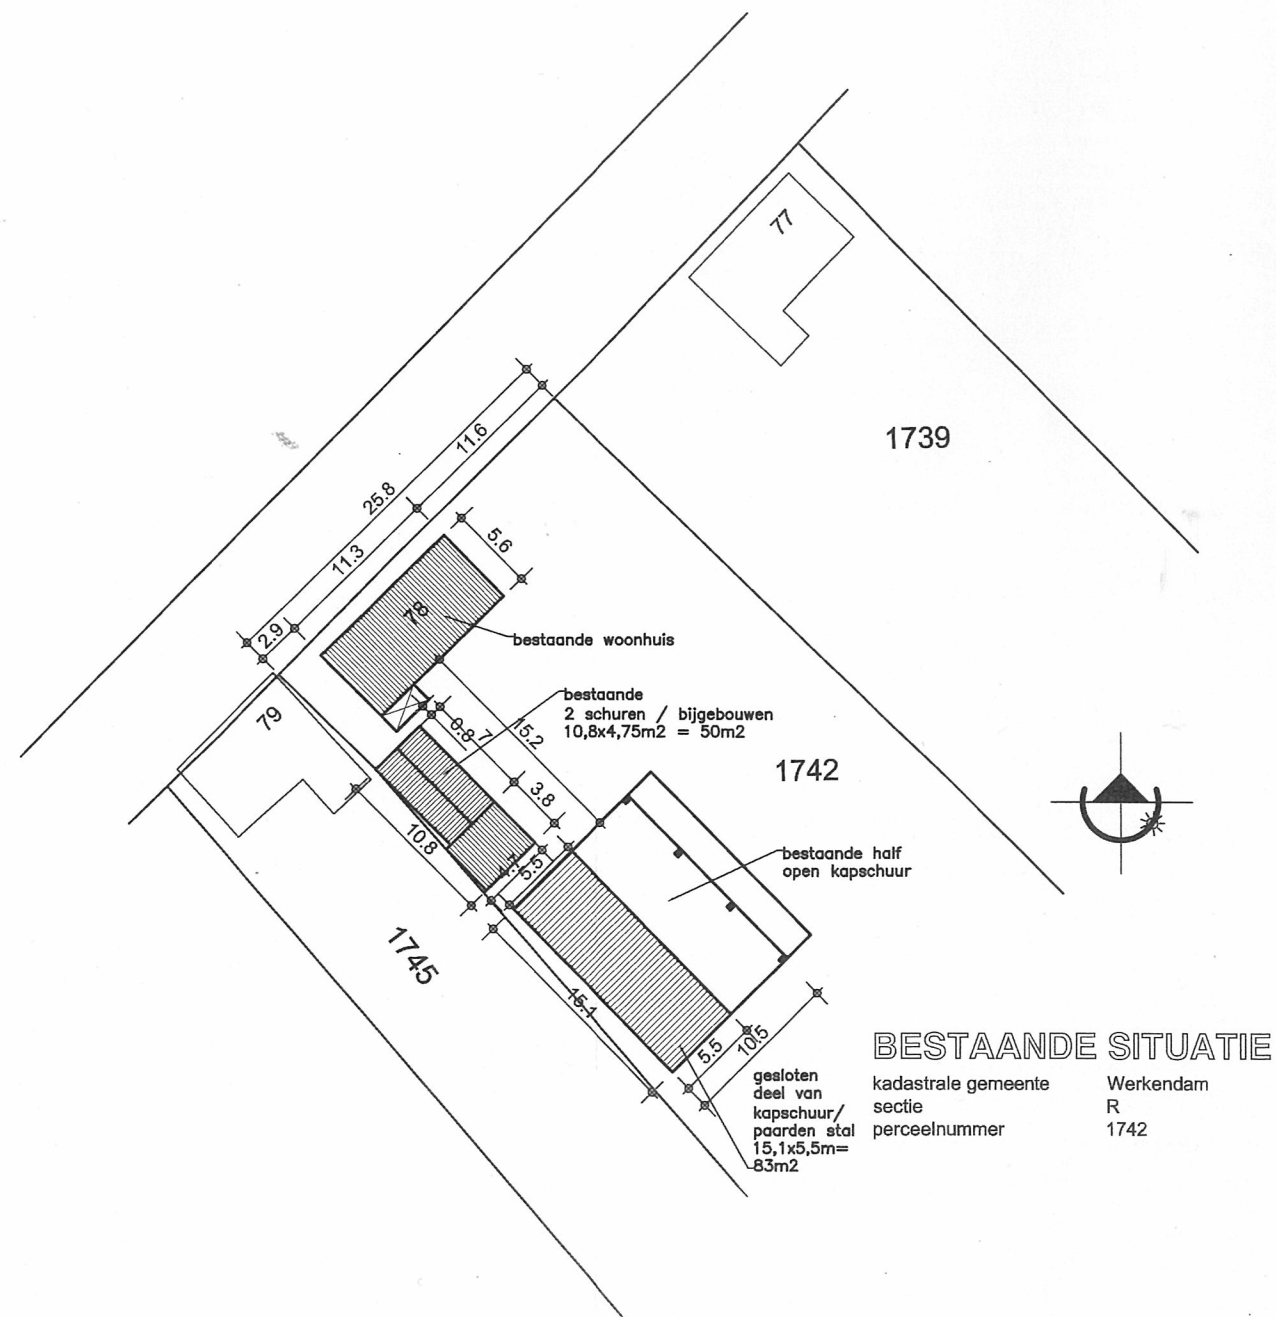

MAATVOERING IN HET WERK TE CONTROLEREN

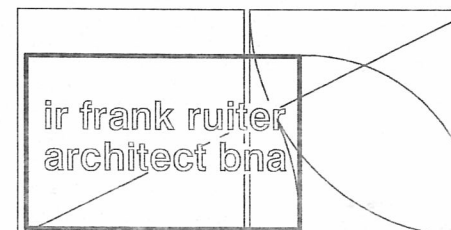

nieuwbouw woonhuis kerkeinde 78 te sleeuwijk
vrv familie m. van driel

10135-F001

situatie

schaal 1:500
datum 16 december 2011

get. rb
alle maten in mm