DE ROOY HOVENIERS

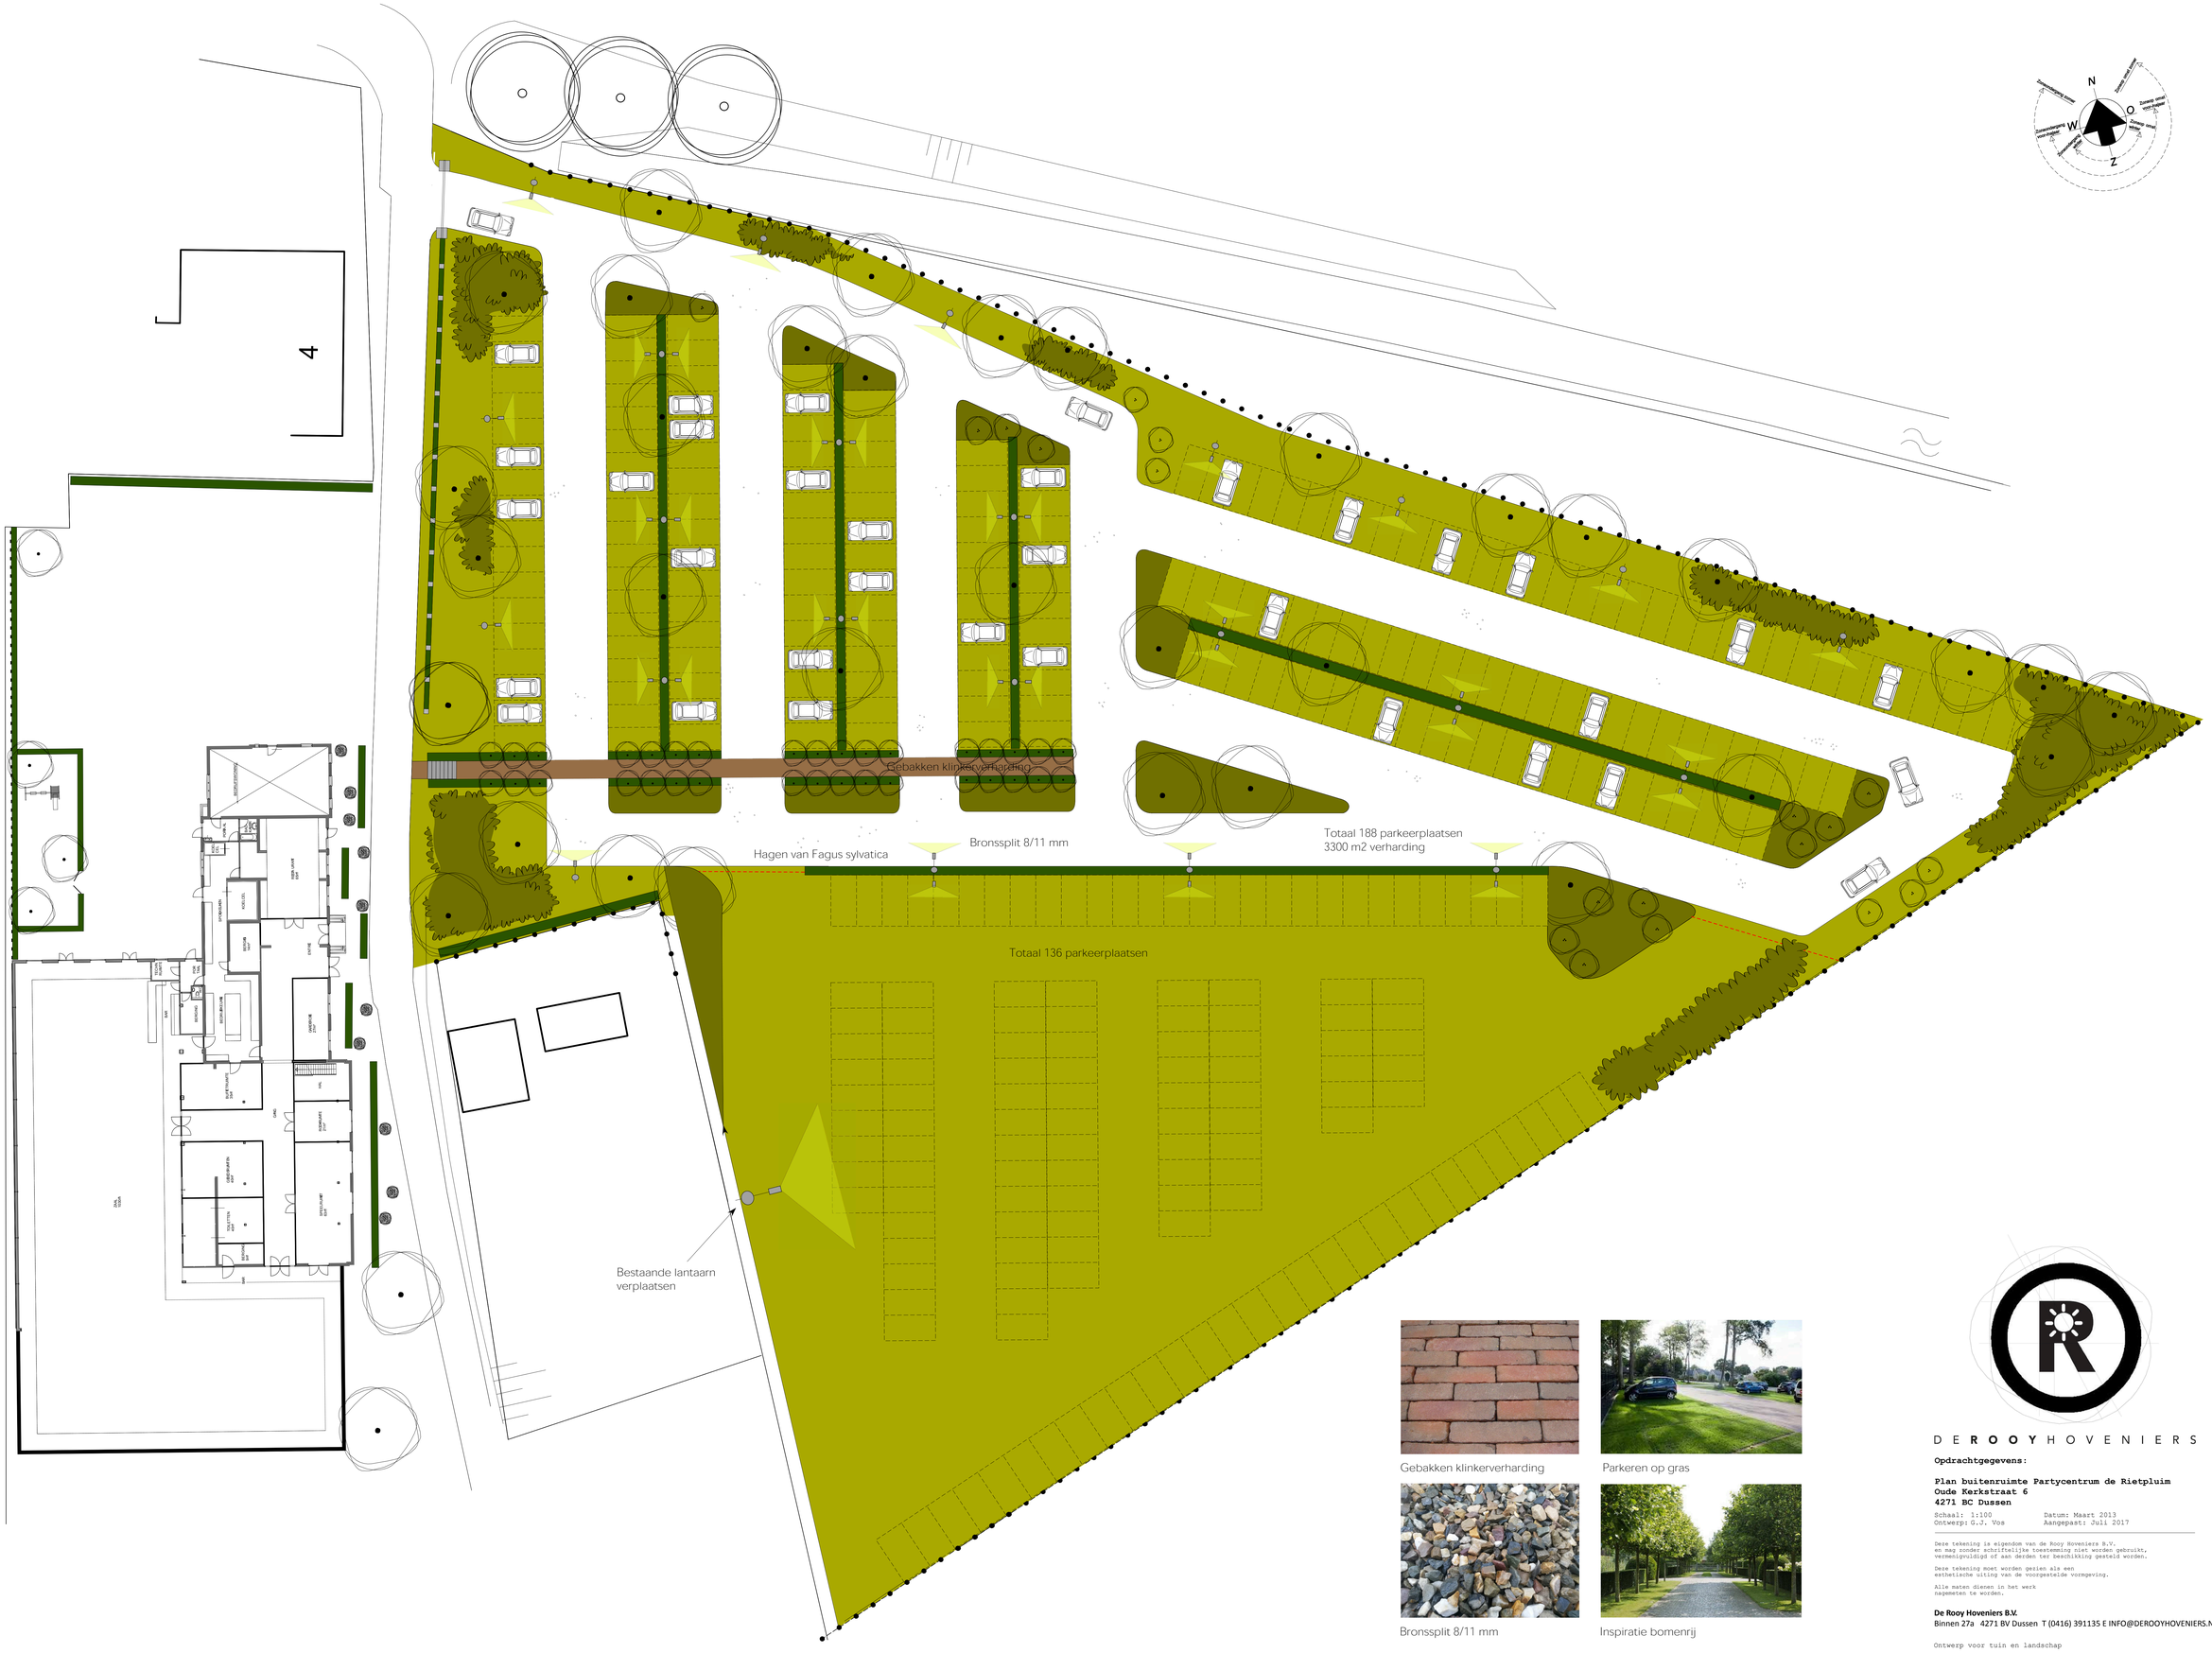

Gebakken klinkerverharding

Parkeren op gras

Bronssplit 8/11 mm

Inspiratie bomenrij

DE ROOY HOVENIERS

Opdrachtgegevens:

Plan buitenruimte Partycentrum de Rietpluim
Oude Kerkstraat 6
4271 BC Dussen

Schaal: 1:100 Datum: Maart 2013
Ontwerp: G.J. Vos Aangepast: Juli 2017

Deze tekening is eigendom van de Rooy Hoveniers B.V.
en mag zonder schriftelijke toestemming niet worden gebruikt,
vermenigvuldigd of aan derden ter beschikking gesteld worden.

Deze tekening moet worden gezien als een
esthetische uiting van de voorgestelde vormgeving.

Alle maten dienen in het werk
nagemeten te worden.

De Rooy Hoveniers B.V.
Binnen 27a 4271 BV Dussen T (0416) 391135 E INFO@DEROOYHOVENIERS.NL

Ontwerp voor tuin en landschap