



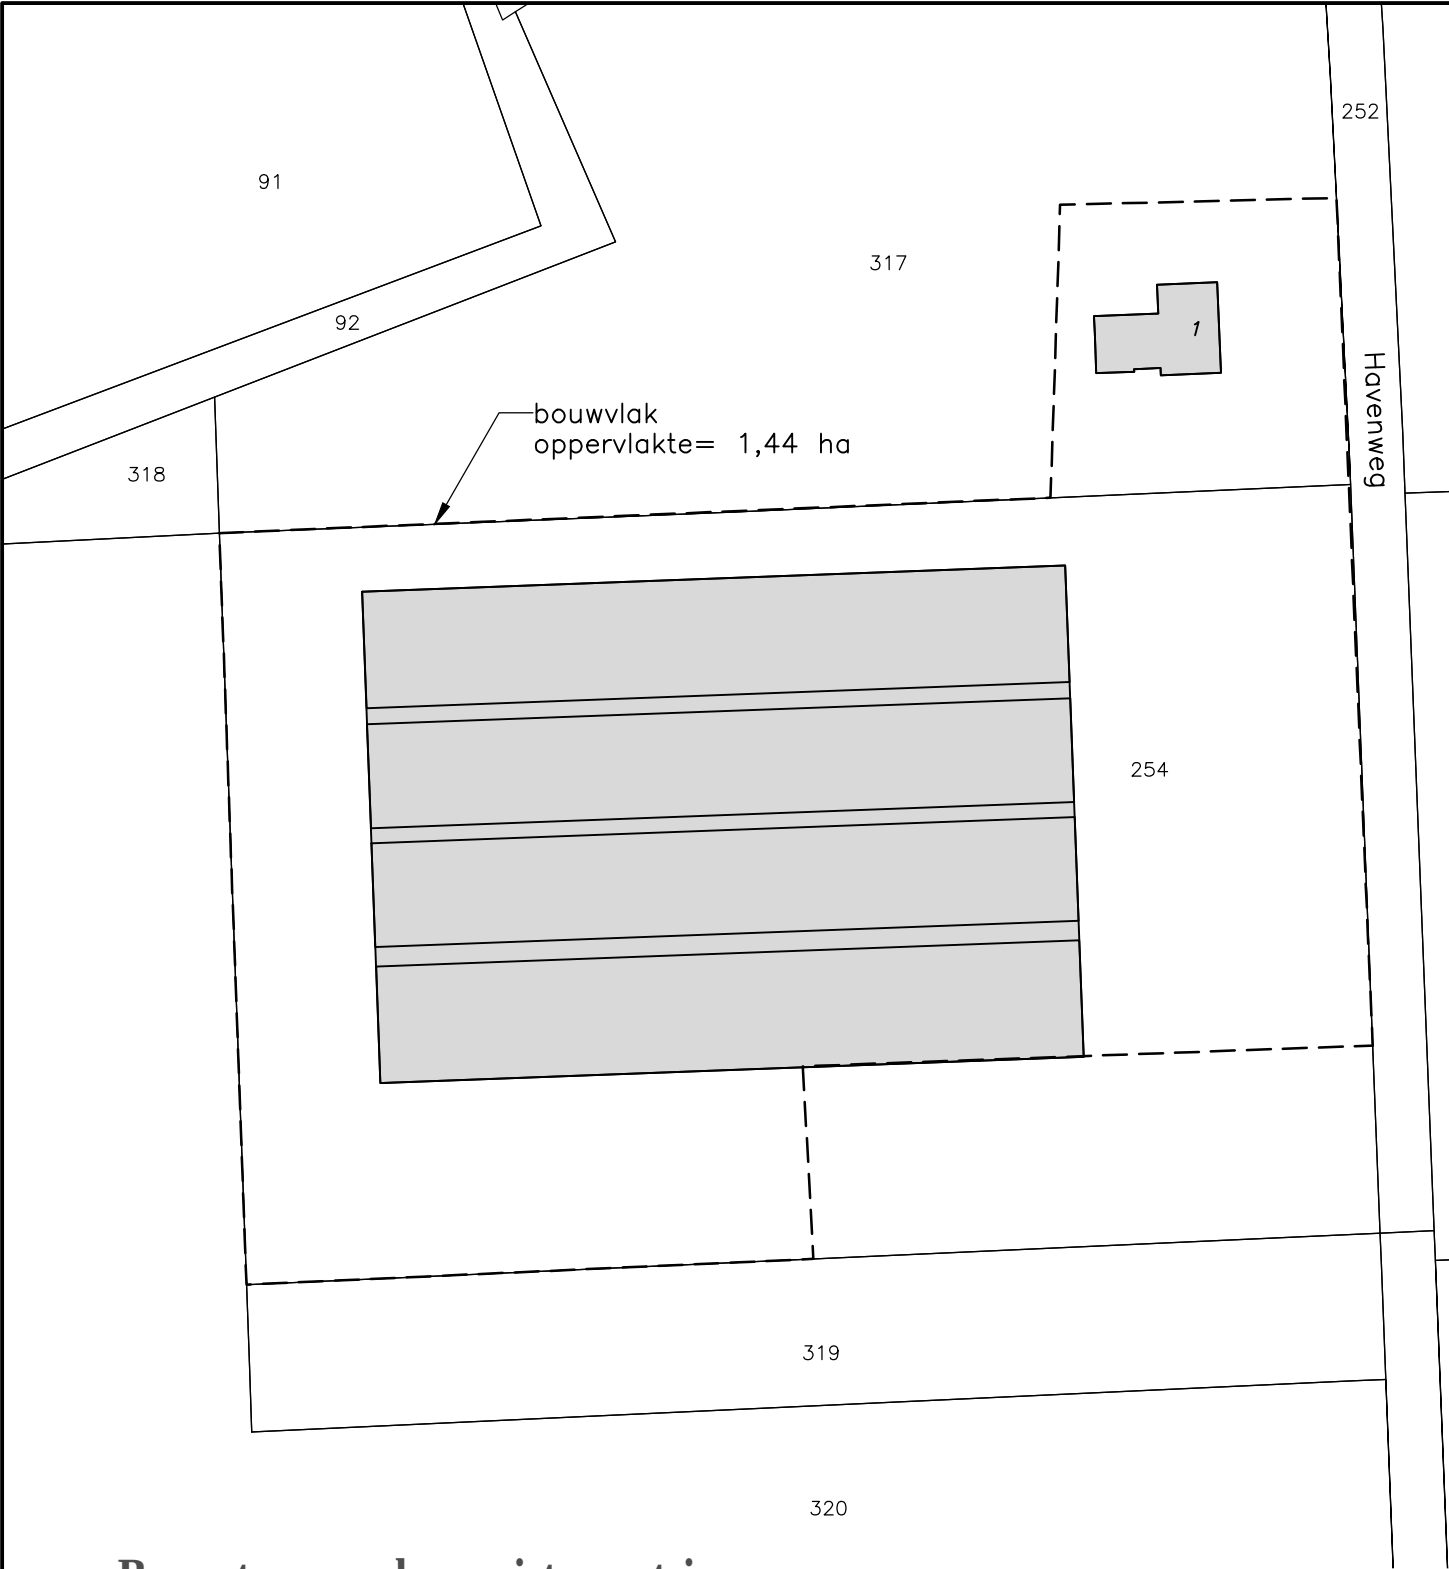


Bestaande situatie

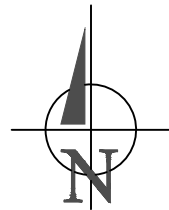

Situatie

Gemeente : Ossendrecht
Sectie : G
Nummer : 254, 317, 319
Schaal : 1:1000

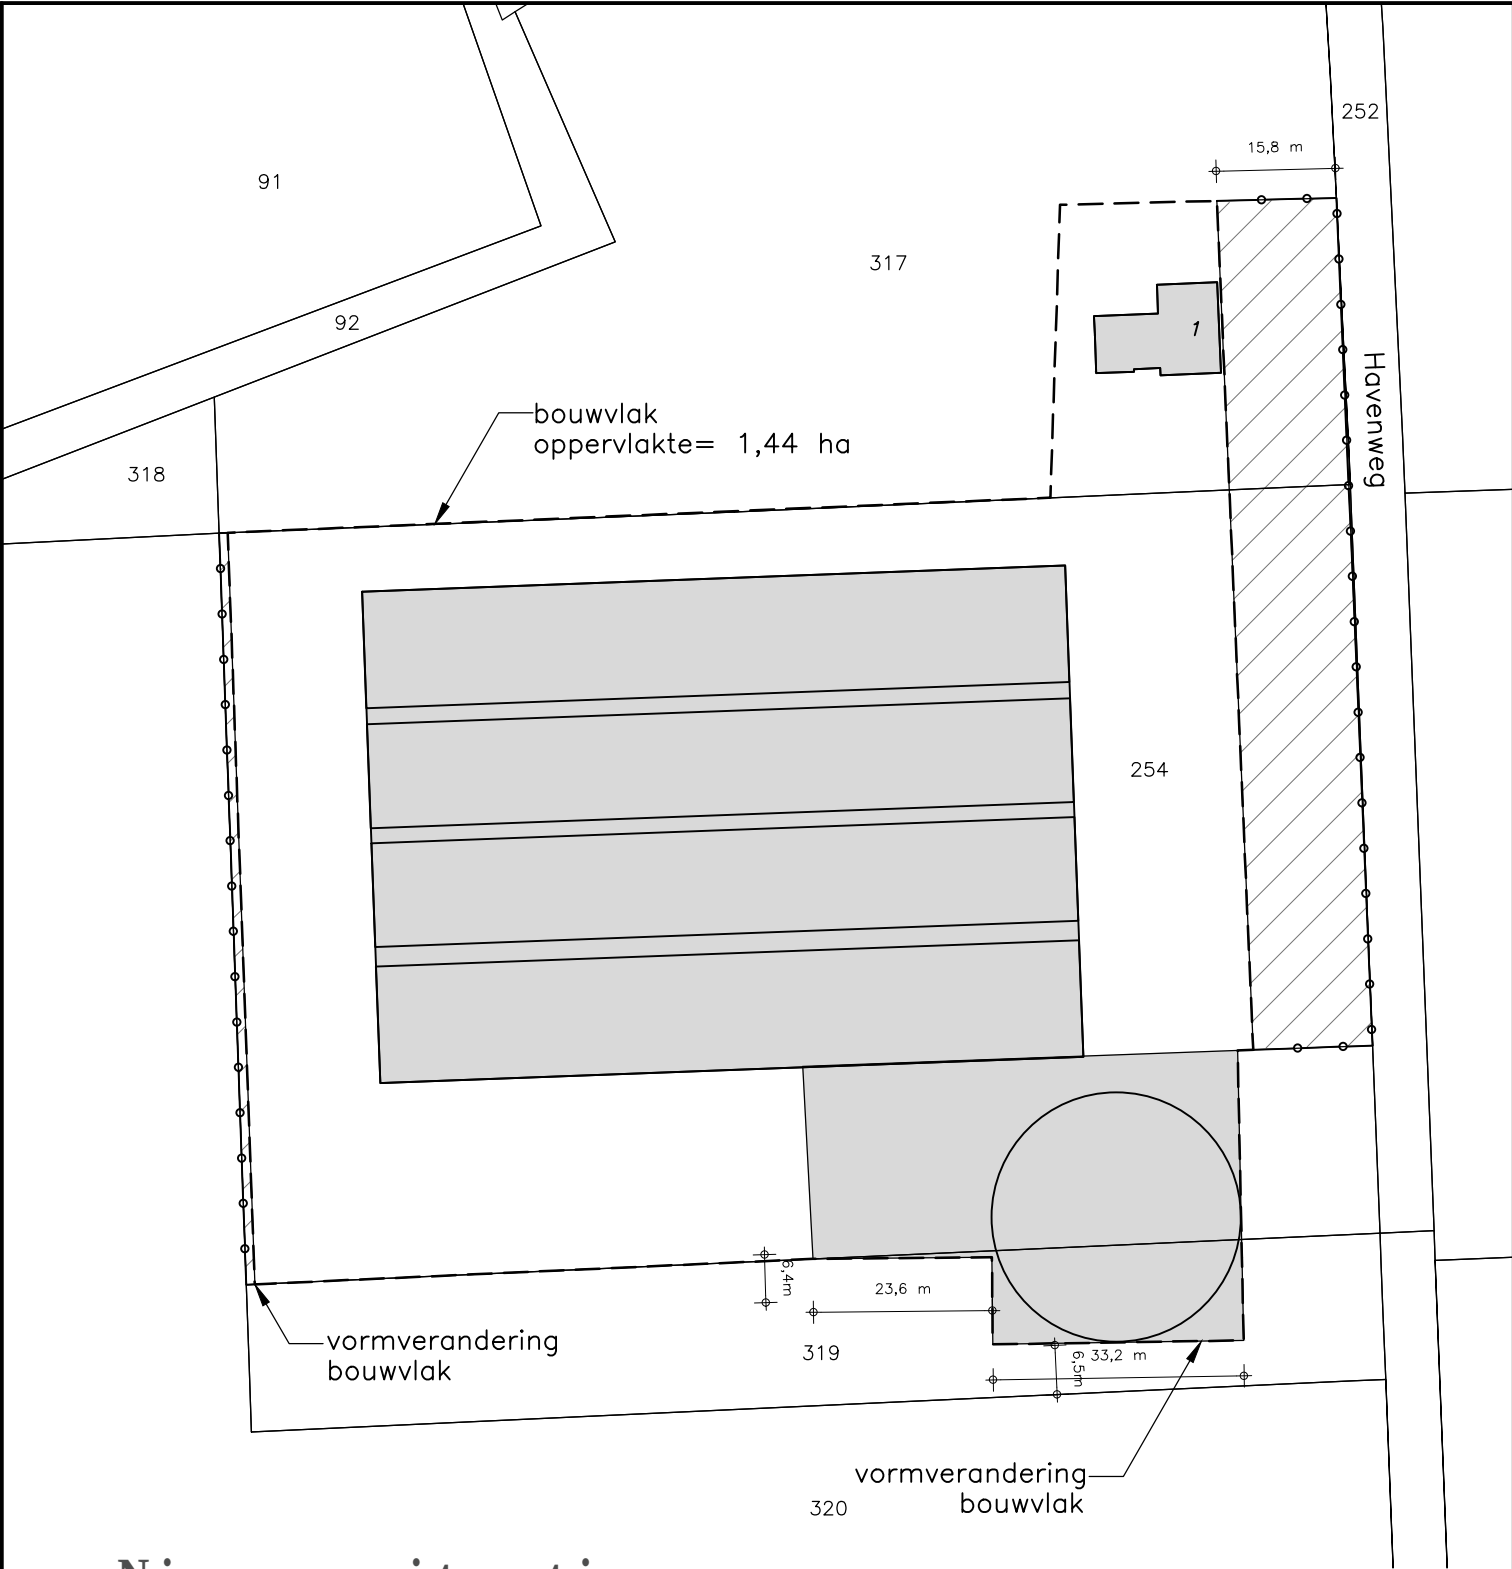

Nieuwe situatie

Benaming:
Situatietekening
Vormverandering bouwvlak

Opdrachtgever:
.
.
.
Telefoon: 0497 - 620333

Bouwlocatie:
Havenweg 1
Ossendrecht

DLV Advies
Postbus 511
5400 AM Uden
Telefoon: 0413-336800
E-mail: info.bmt@dlvadvis.nl

Projectleider:
Telefoon:
E-mail:

www.dlvadvies.nl
Schaal: 1:1000
Formaat: A3

Datum: 08-11-2016 RD
Wijzigingen:
A 20-12-2017 RD C
B D

Klantnummer: 304805
Werknummer: B160777-91
Blad: S10

