


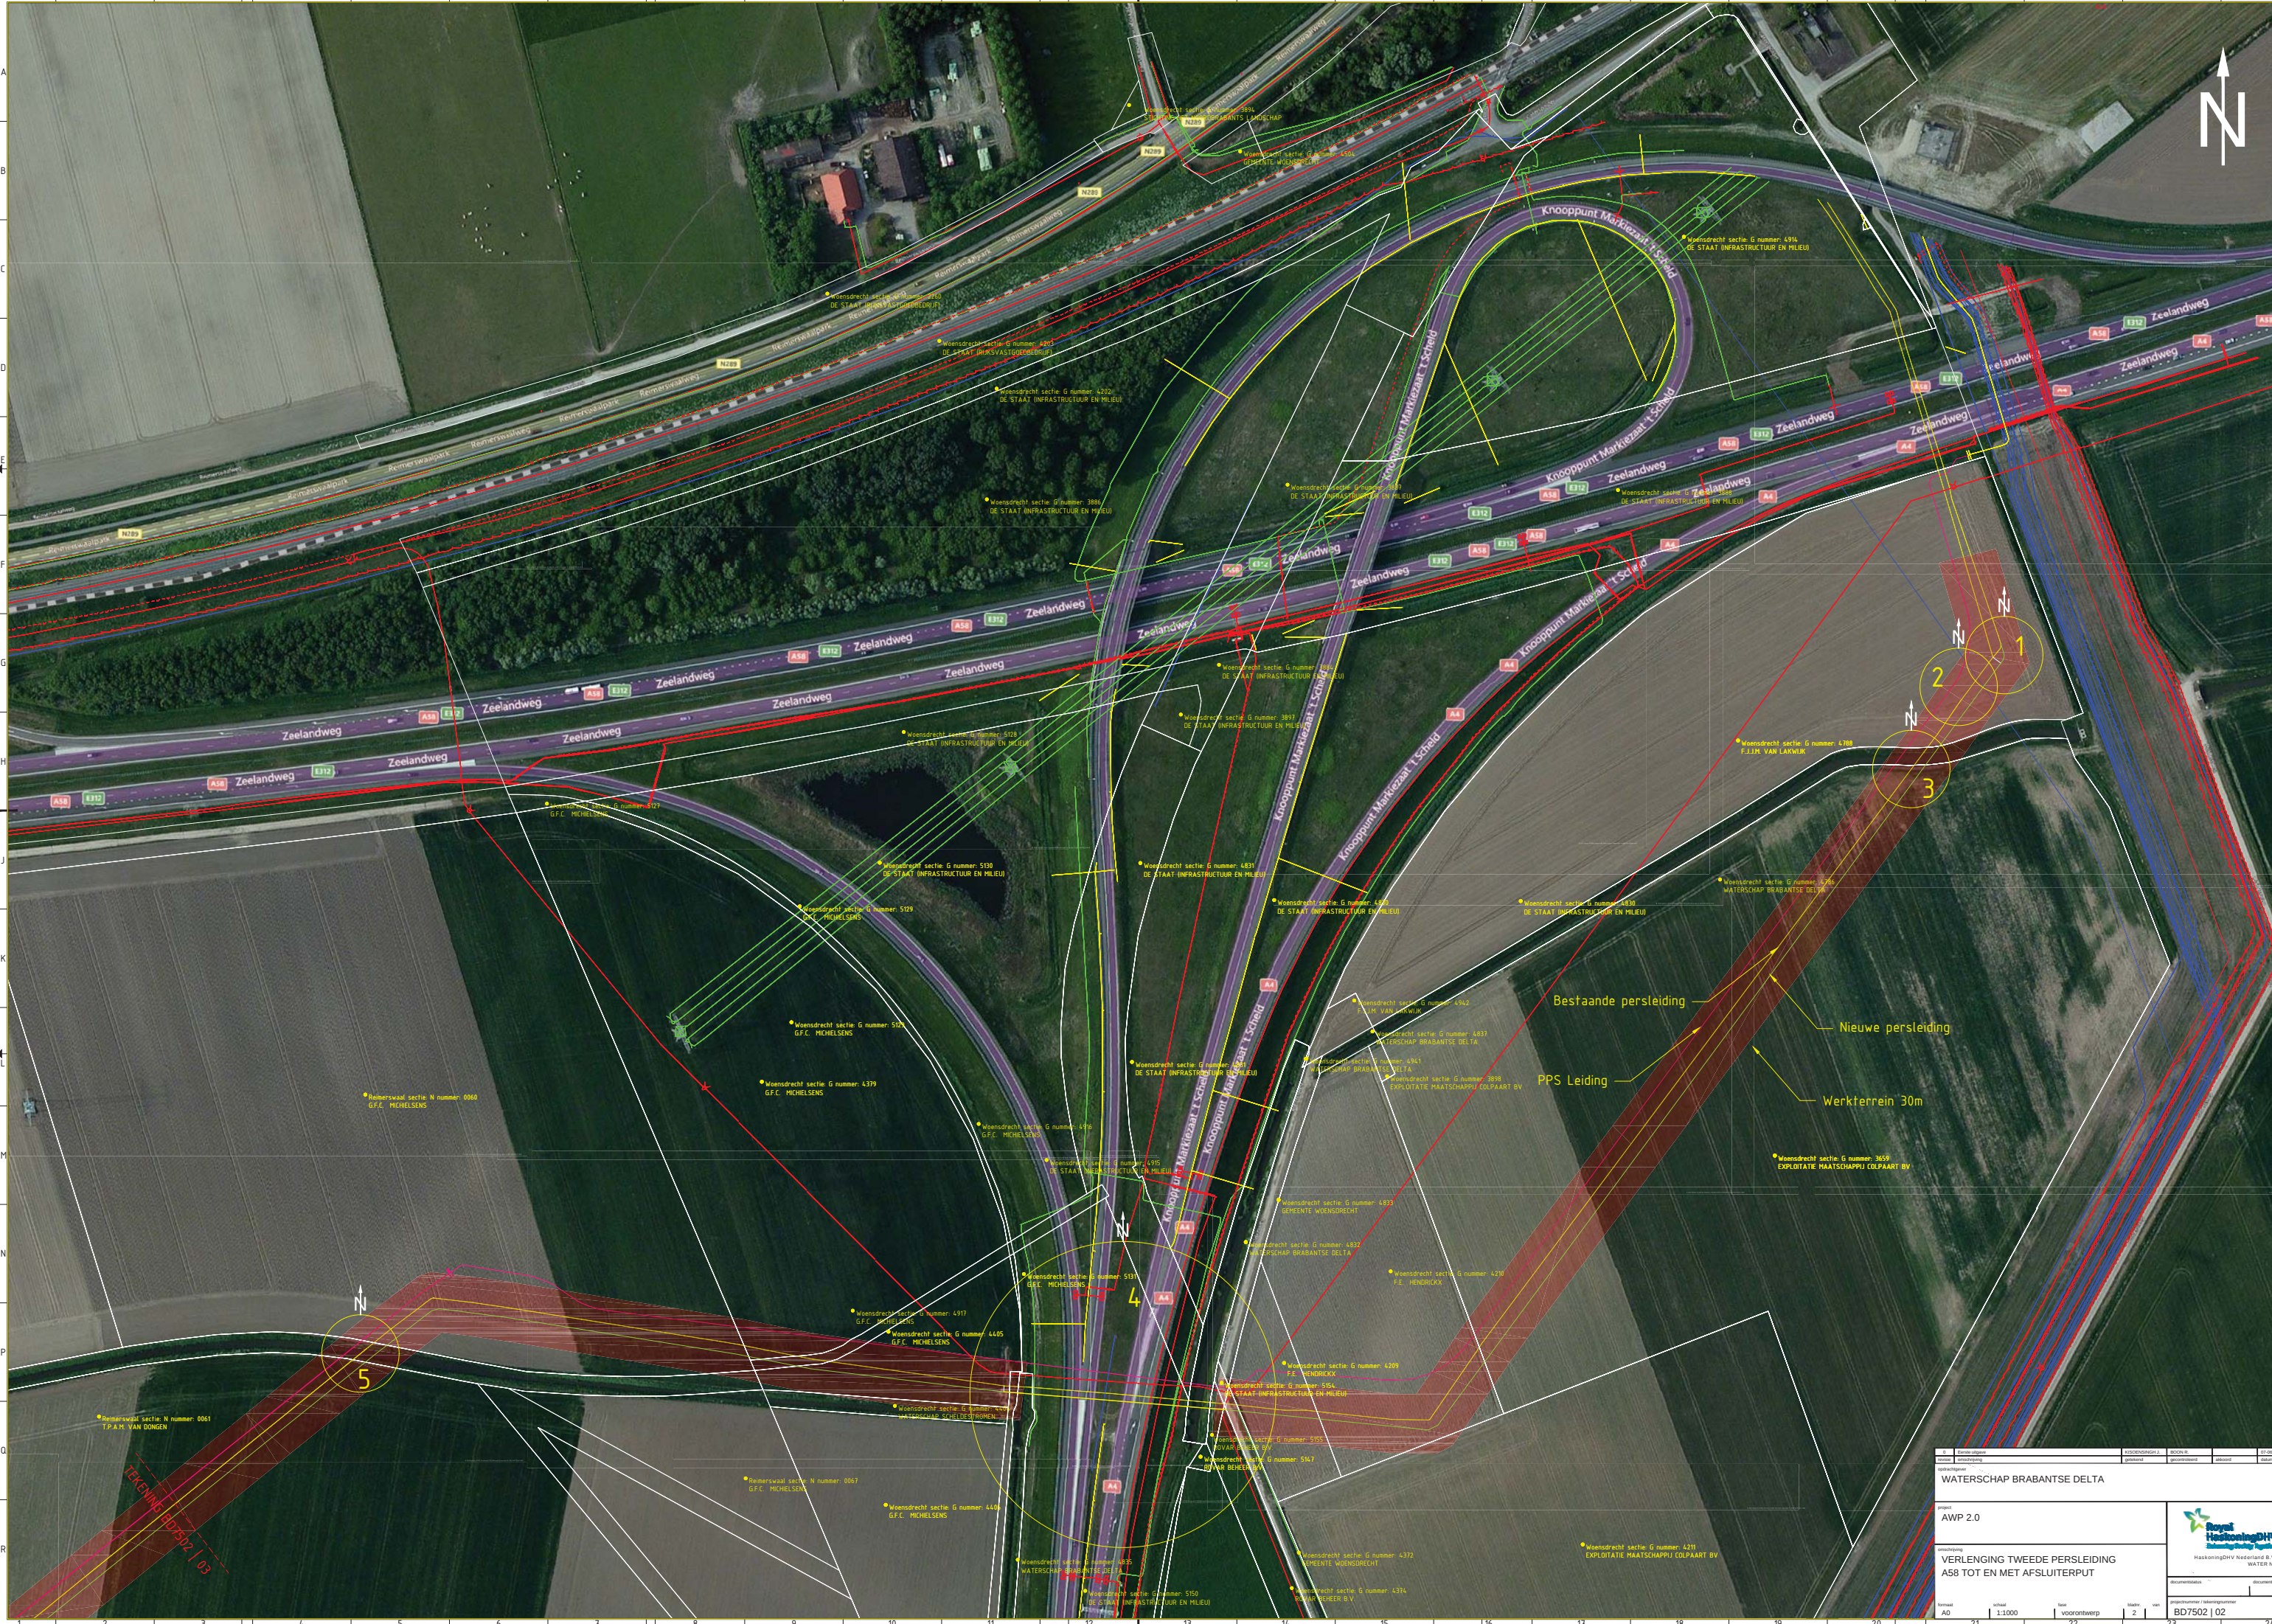

WATERSCHAP BRABANTSE DELTA	
project AWP 2.0	
werkzaamheden VERLENGING TWEEDE PERSLEIDING A58 TOT EN MET AFSLUITERPUT	
schaal 1:1000	blad 2
documentatie BD7502 02	

HaskoningDHV Nederland B.V.
WATER NL