
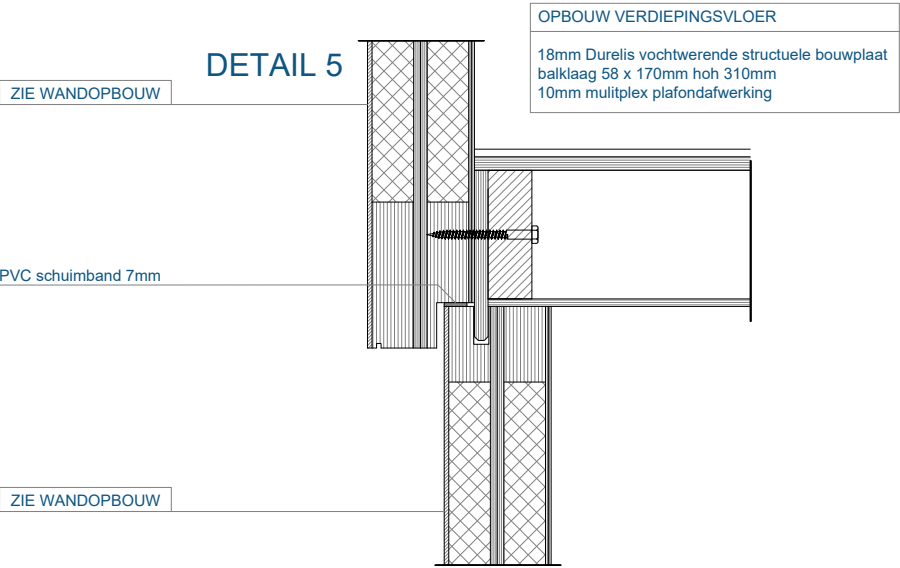
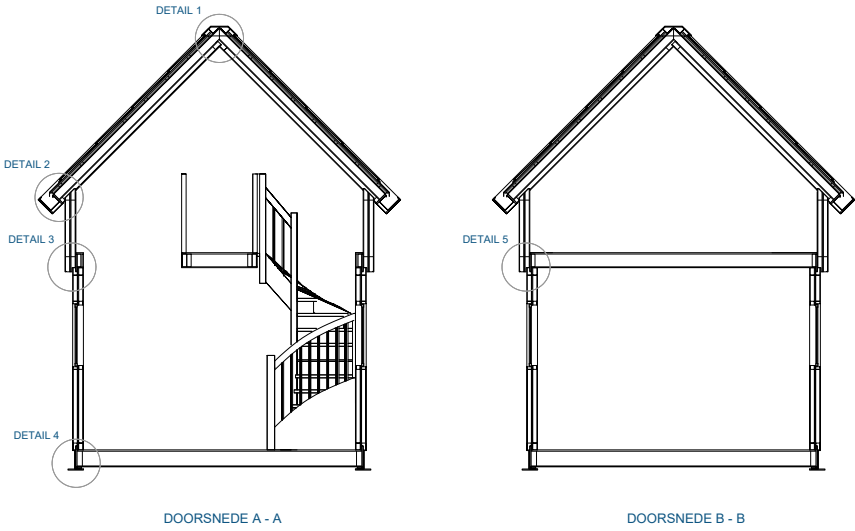


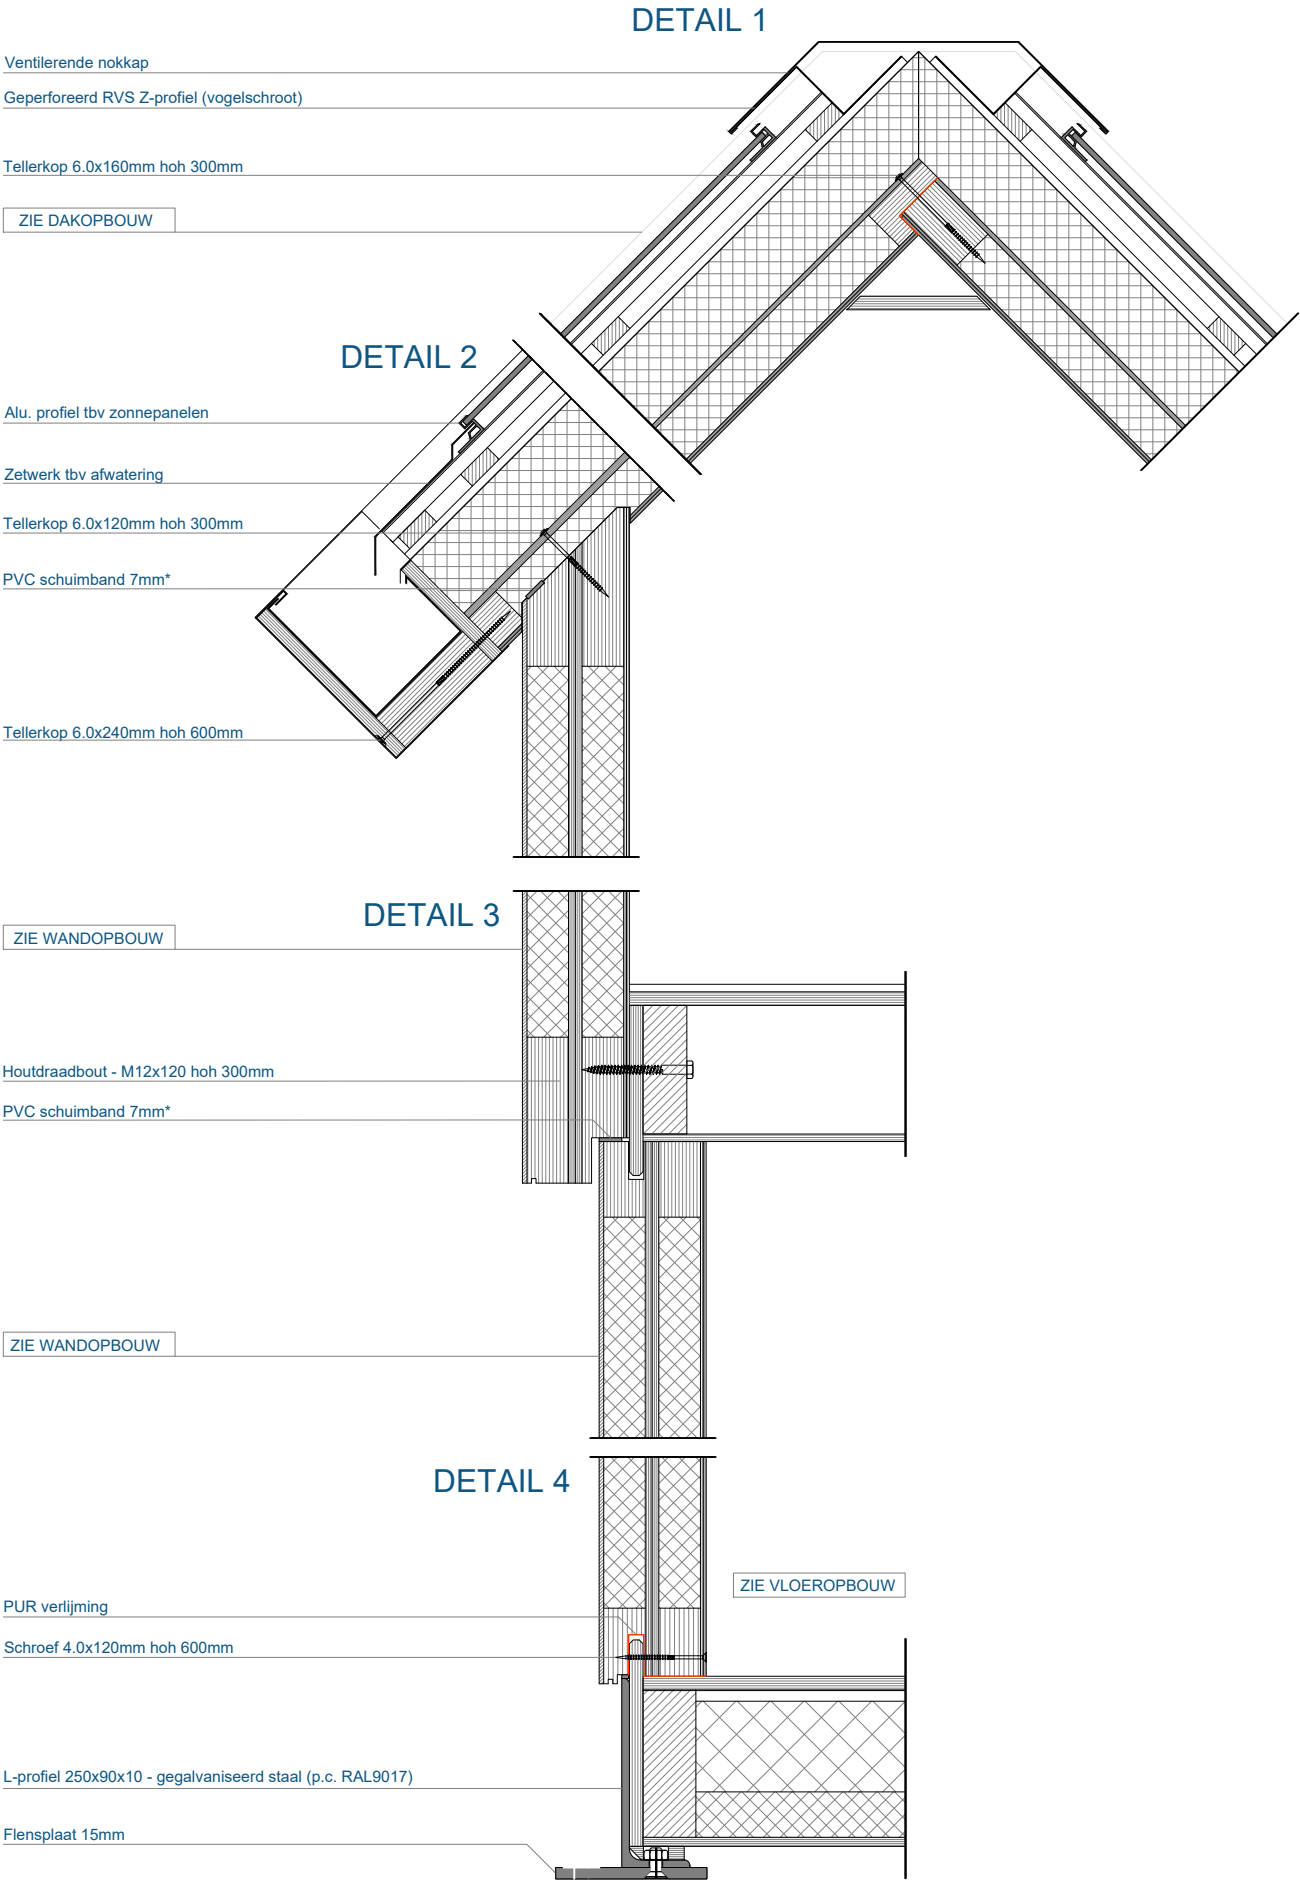

DAKOPBOUW Rc waarde = 6.45 m ² K/W zonnepanelen dak op aluminium frame waterkerende dampdooilastende laag folie 100 mm PIR isolatieplaat 2-zijdig aluminium cachering 9 mm multplex 55 mm Pir isolatie (λ 0.18 W/mK) 7.5 mm Aluplex waarin dampremmende alum. folielaag	Plan voor het bouwen van een Mill Home compact home (model: Family) te Huijbergen
WANDOPBOUW Rc waarde = 4.75 m ² K/W 6 mm Tricoya 55 mm PIR isolatie (λ 0.18 W/mK) 18 mm Multiplex 55 mm PIR isolatie (λ 0.18 W/mK) 7.5 mm Aluplex met alum. dampremmende laag randhout van corkplex (multiplex met kurk)	PROJECT Huijbergen
VLOEROPBOUW Rc waarde = 3.70 m ² / K/W afwerkvloer (Rc 0) 18mm Durelis vochtwerende structuele bouwplaat dampremmende laag folie balklaag 58x195mm - hoh (max) 550 mm 100 mm Minerale wol 60 mm PIR isolatieplaat 2-zijdig aluminium cachering 12 mm betonplex	