1. Hydro Lineo 'gesloten', 30x10x10, keperverband, kleur n.t.b.
2. Hydro Lineo 'gesloten', 30x10x10, elleboogverband, kleur n.t.b.
3. Hydro Lineo 'half open', 30x10x10, elleboogverband, kleur n.t.b.
4. Hydro Lineo 'open', 30x10x10, elleboogverband, kleur n.t.b.
5. Gebakken klinker, Lingeformaat, halfsteensverband, roodbruin

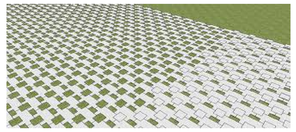

Op 't Loev (Woudrichem)

Schetsontwerp openbare ruimte

Getekend door: WdB	Projectnummer: AUR74	Schaal: 1:500
Datum: 11-10-2018	Tekeningnummer: SCH-AUR74-04	Formaat: A0

AURA

Beethovenlaan 24b
4941 WC Raamsdonksveer
0162 - 523061
06 - 12516487
info@bureauaura.nl
www.bureauaura.nl

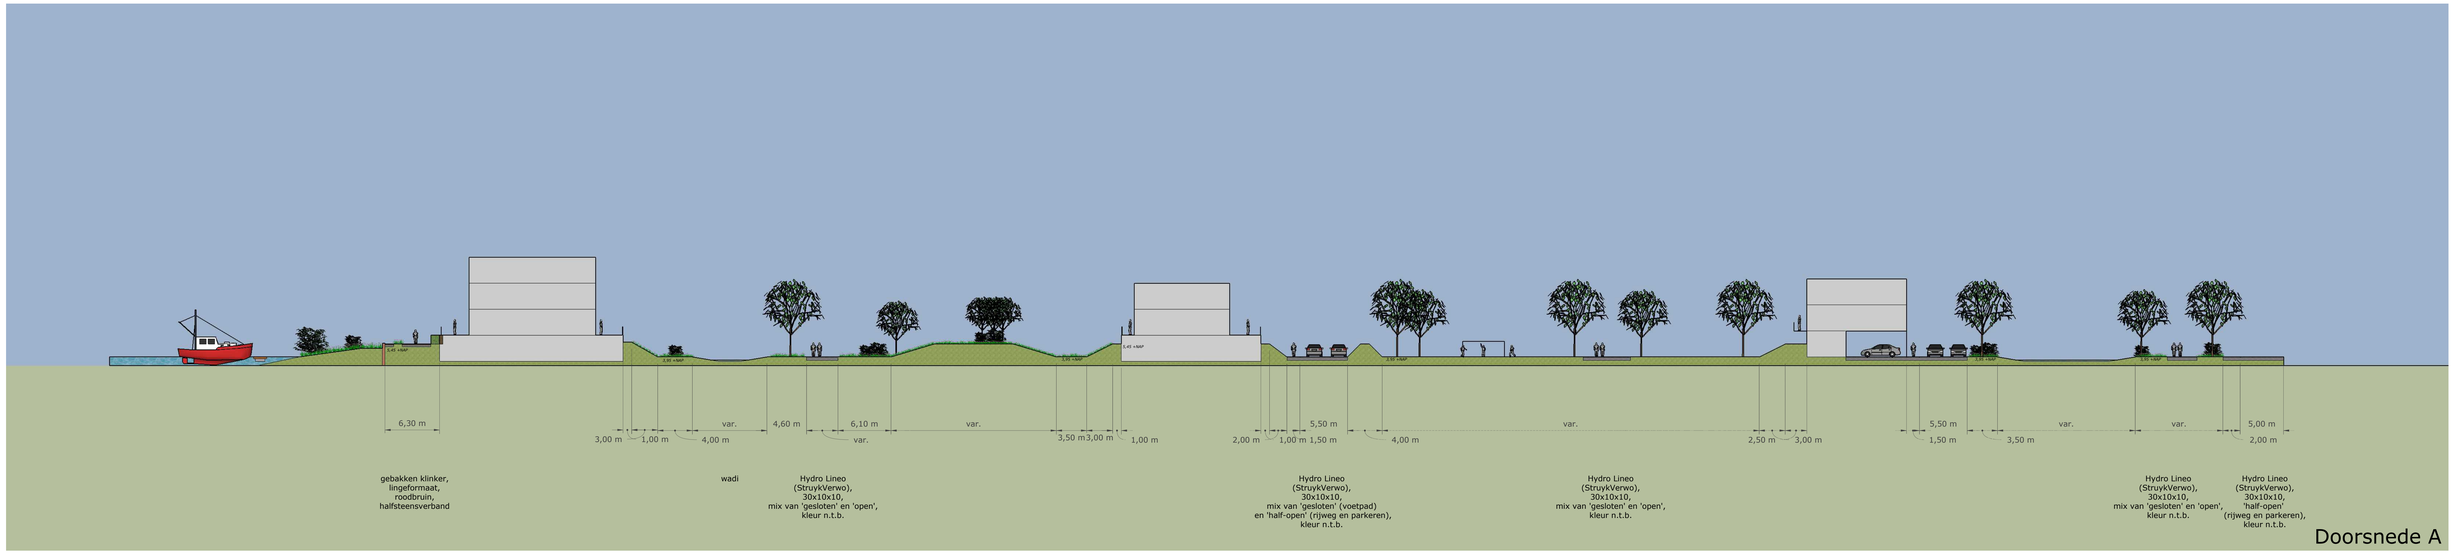

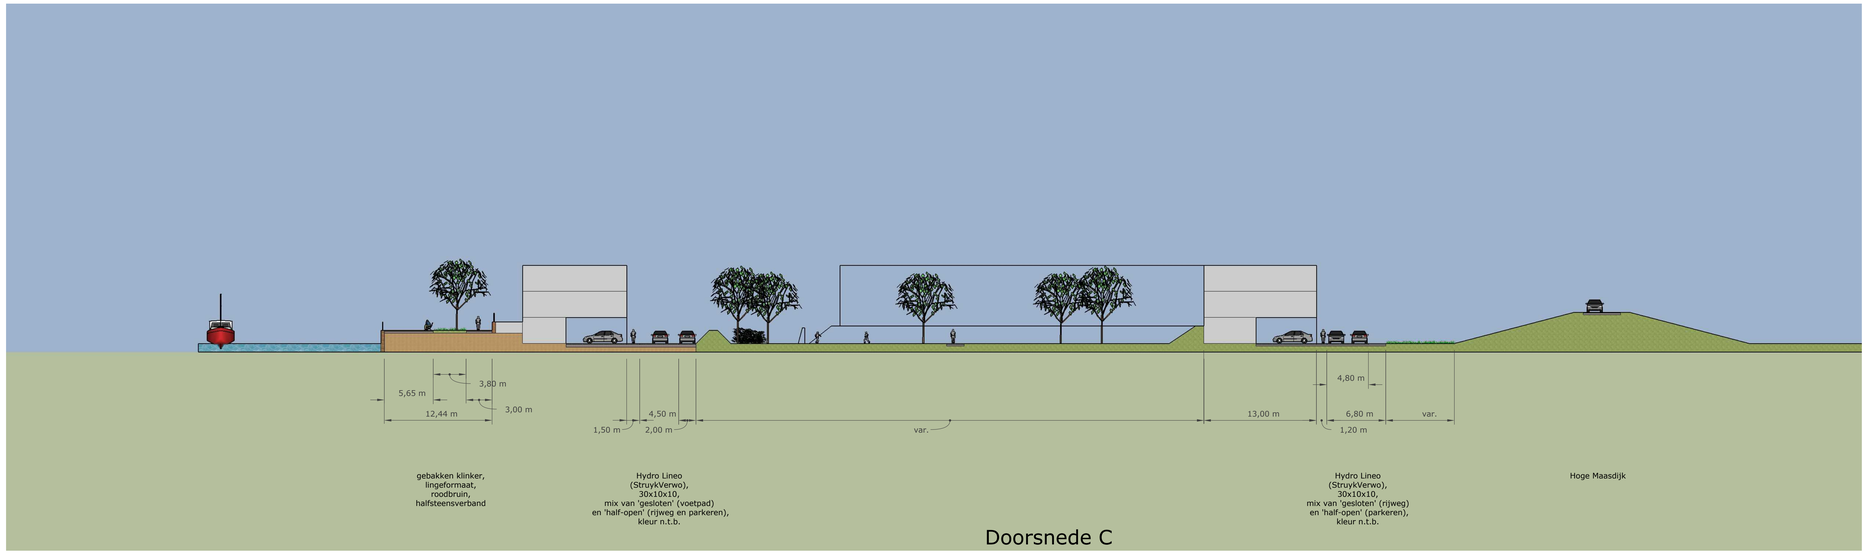

Op 't Loev (Woudrichem)

Doorsneden openbare ruimte

Getekend door: WdB	Projectnummer: AUR74	Schaal: 1:250
Datum: 11-10-2018	Tekeningnummer: DRS-AUR74-02	Formaat: A0

AURA

Beethovenlaan 24b
4941 WC Raamsdonksveer
0162 - 523061
06 - 12516487
info@buroaura.nl
www.buroaura.nl

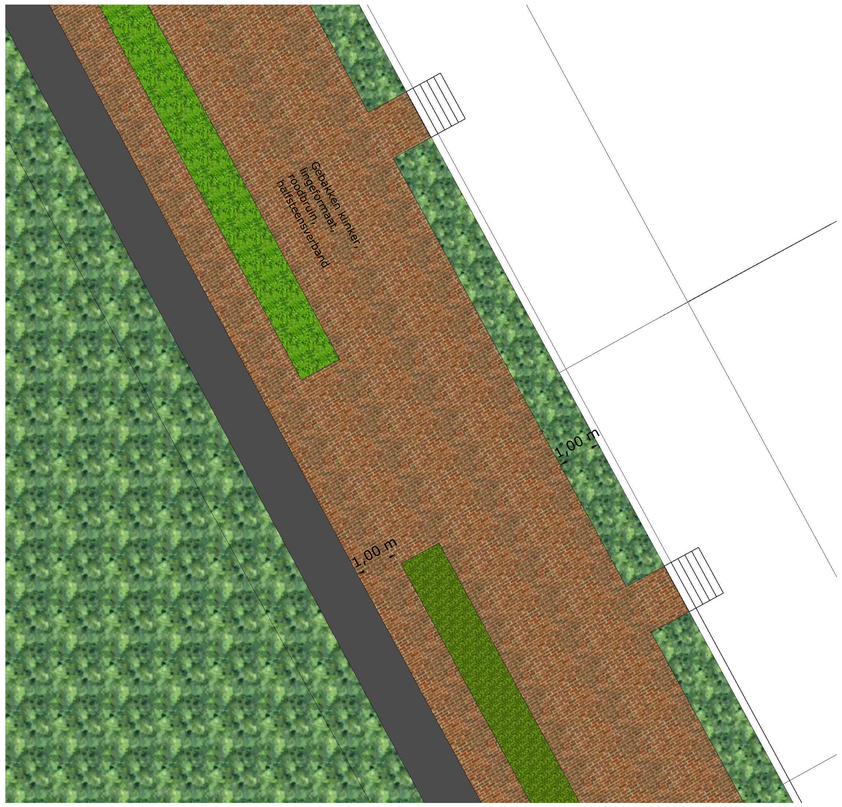

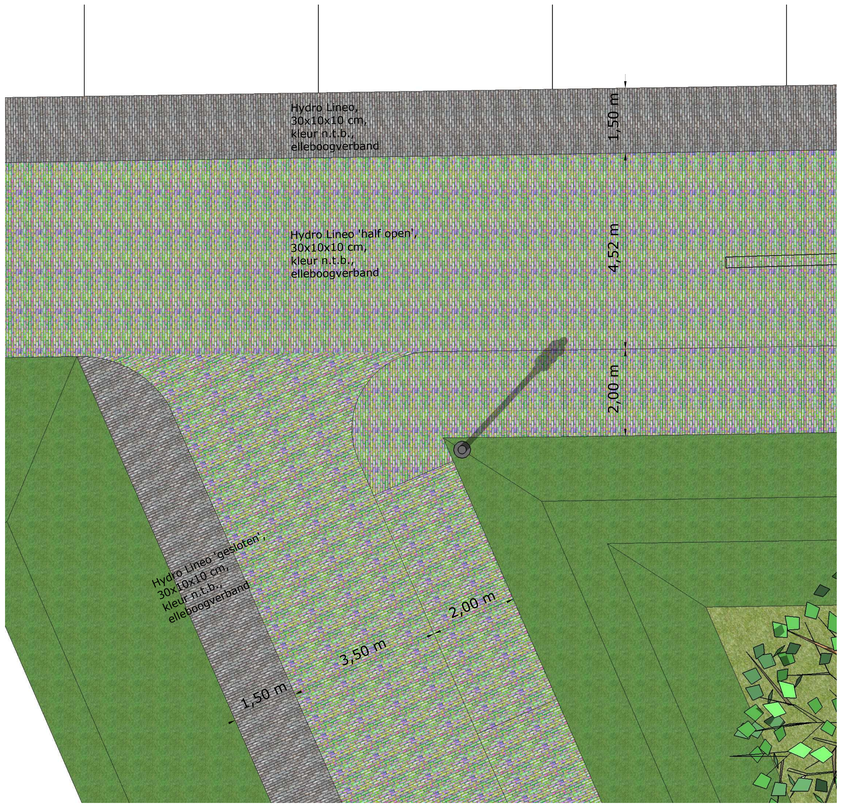

Poel

Hydro Lineo

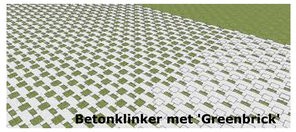
Betonklinker met 'Greenbrick'

Bloemrijk grasland

Betonklinker met 'Greenbrick'

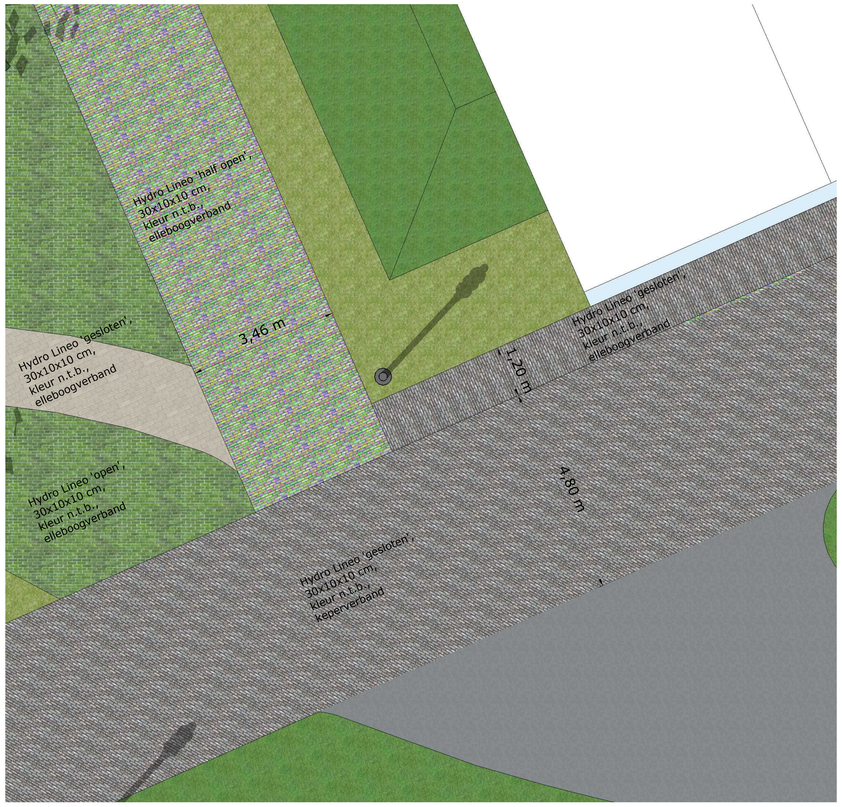

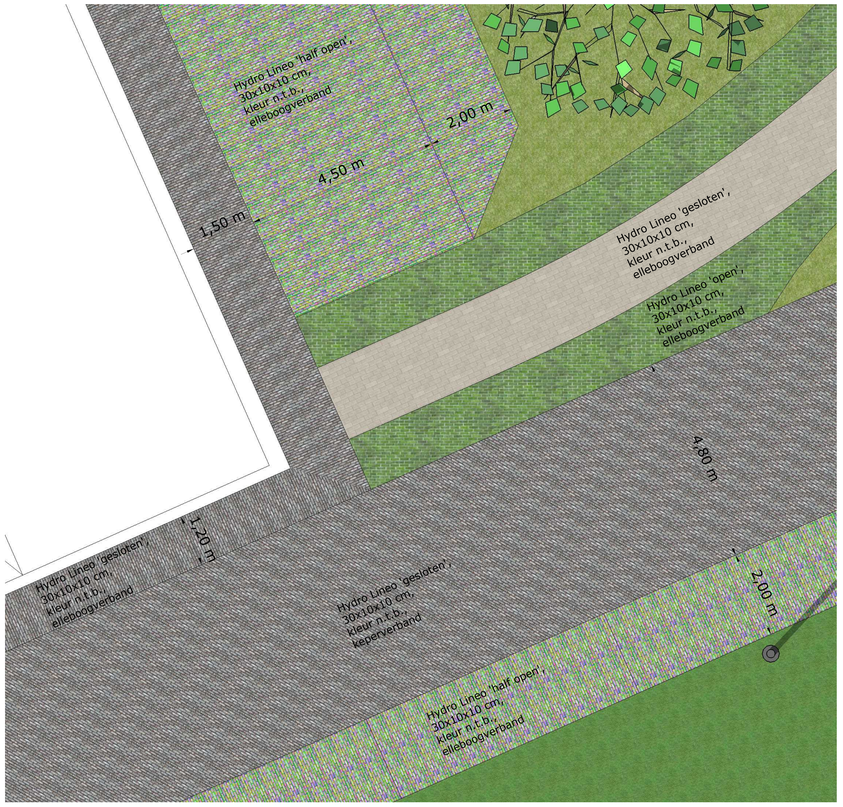

Kade muur met balustrade

Strook met natuurstenen keitjes

Muurtjes langs kade, met trapjes

Op 't Loev (Woudrichem)

Schetsontwerp openbare ruimte

Getekend door: WdB	Projectnummer: AUR74	Schaal: 1:50
Datum: 11-10-2018	Tekeningnummer: SCH-AUR74-04	Formaat: A0

AURA

Beethovenlaan 24b
4941 WC Raamsdonksveer
0162 - 523061
06 - 12516487
info@buroaura.nl
www.buroaura.nl