



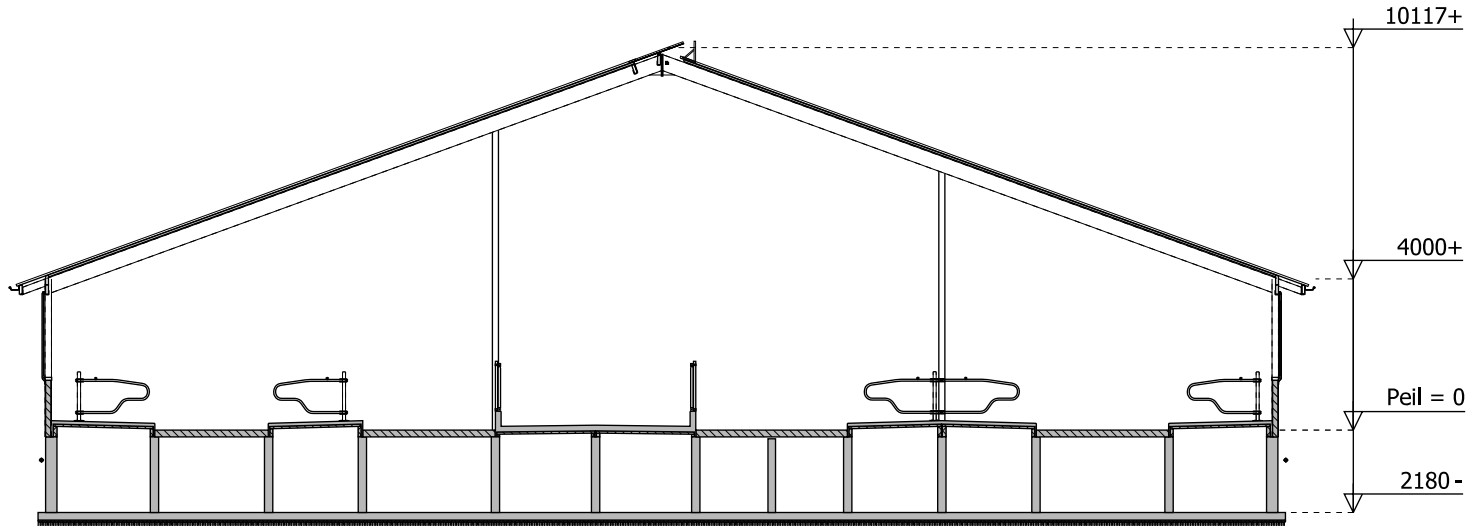

Doorsnede gebouw 1

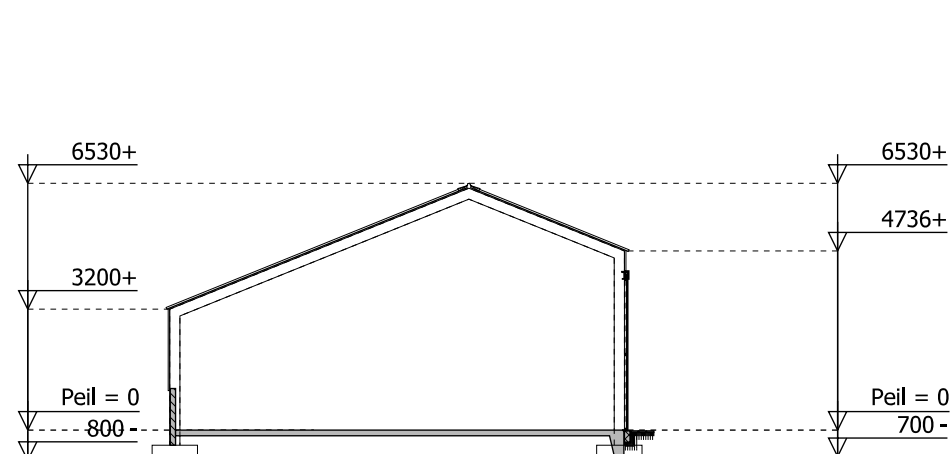

Doorsnede gebouw 2

BEDRIJFSOVERZICHT / AANTAL DIERPLAATSEN

OMSCHRIJVING	GEBOUW-1	VASTE MESTOPSLAG	TOTAAL
melk- en kalfkoeien > 2 jaar	148 stuks		148 stuks
vrouwelijk jongvee tot 2 jaar	100 stuks		100 stuks
vaste mestopslag	14 m3	90 m3	104 m3
drijfmest opslag	3500 m3		3500 m3

MOTOREN EN DERGELIJKE

NR.	AANTAL	CAPACITEIT	OMSCHRIJVING
1	2x	60,00 kw	tractor
2		4,50 kw	lasapparaat
3		10,00 kw	electrisch handgereedschap
4	2x	2,20 kw	compressor
5		1200,00 ltr	dieseltank
6		60,00 ltr	smeerolie (in lekbak)
7		60,00 ltr	afgewerkte olie (in lekbak)
8		5,00 kw	hogedrukreiniger
9	2x	50,00 kg/ltr	reinigingsmiddelen (in kast)
10		25,00 kg/ltr	bestrijdingsmiddelen (in kast)
11		25,00 kg/ltr	diergeneesmiddelen
12		0,37 kw	kadaverkoeling
13		250,00 ltr	afvalcontainer
14		50,00 kg	opslag oud ijzer
15	6x	0,75 kw	vijzel
16		5,00 kw	mestrobot
17	4x	0,50 kw	electrische veeborstel
18		3,50 kw	stalventilator (intern)
19		0,25 kw	dompelpomp
20	4x	10,00 ton	voersilo
21		5,50 kw	melkpomp
22	2x	4,50 kw	reinigungsautomaat
23		4,50 kw	vacuumpomp
24	2x	0,50 kw	boiler
25	2x	0,35 kw	roermotor
26		15000,00 ltr	melktank
27		30,00 ltr	stikstof t.b.v. KI
28		0,50 kw	computer
29		5,50 kw	koelaggregaat RS07
30	3x	0,50 kw	krachtvoerbox

OPPERVLAKTE BEBOUWING

OMSCHRIJVING	OPPERVLAKTE
bestaand dakoppervlakte	0 m²
toename dakoppervlakte	2981 m² +
dakoppervlakte totaal	2981 m²

OPPERVLAKTE ERFVERHARDING

OMSCHRIJVING	OPPERVLAKTE
bestaande erfverharding	0 m²
toename erfverharding	4725 m² +
erfverharding totaal	4725 m²

Ø nr symbol voor motor
Ø kolk straat kolk v.z.v. driewegkraan

erfverharding


stalen driekant rooster

strorrooster

vloer conform BWL 2010.35

betonnen roosters

sproeischuimblusser voor brandklasse A en B vlgs NEN 2559
vermelding van inhoud in ltr

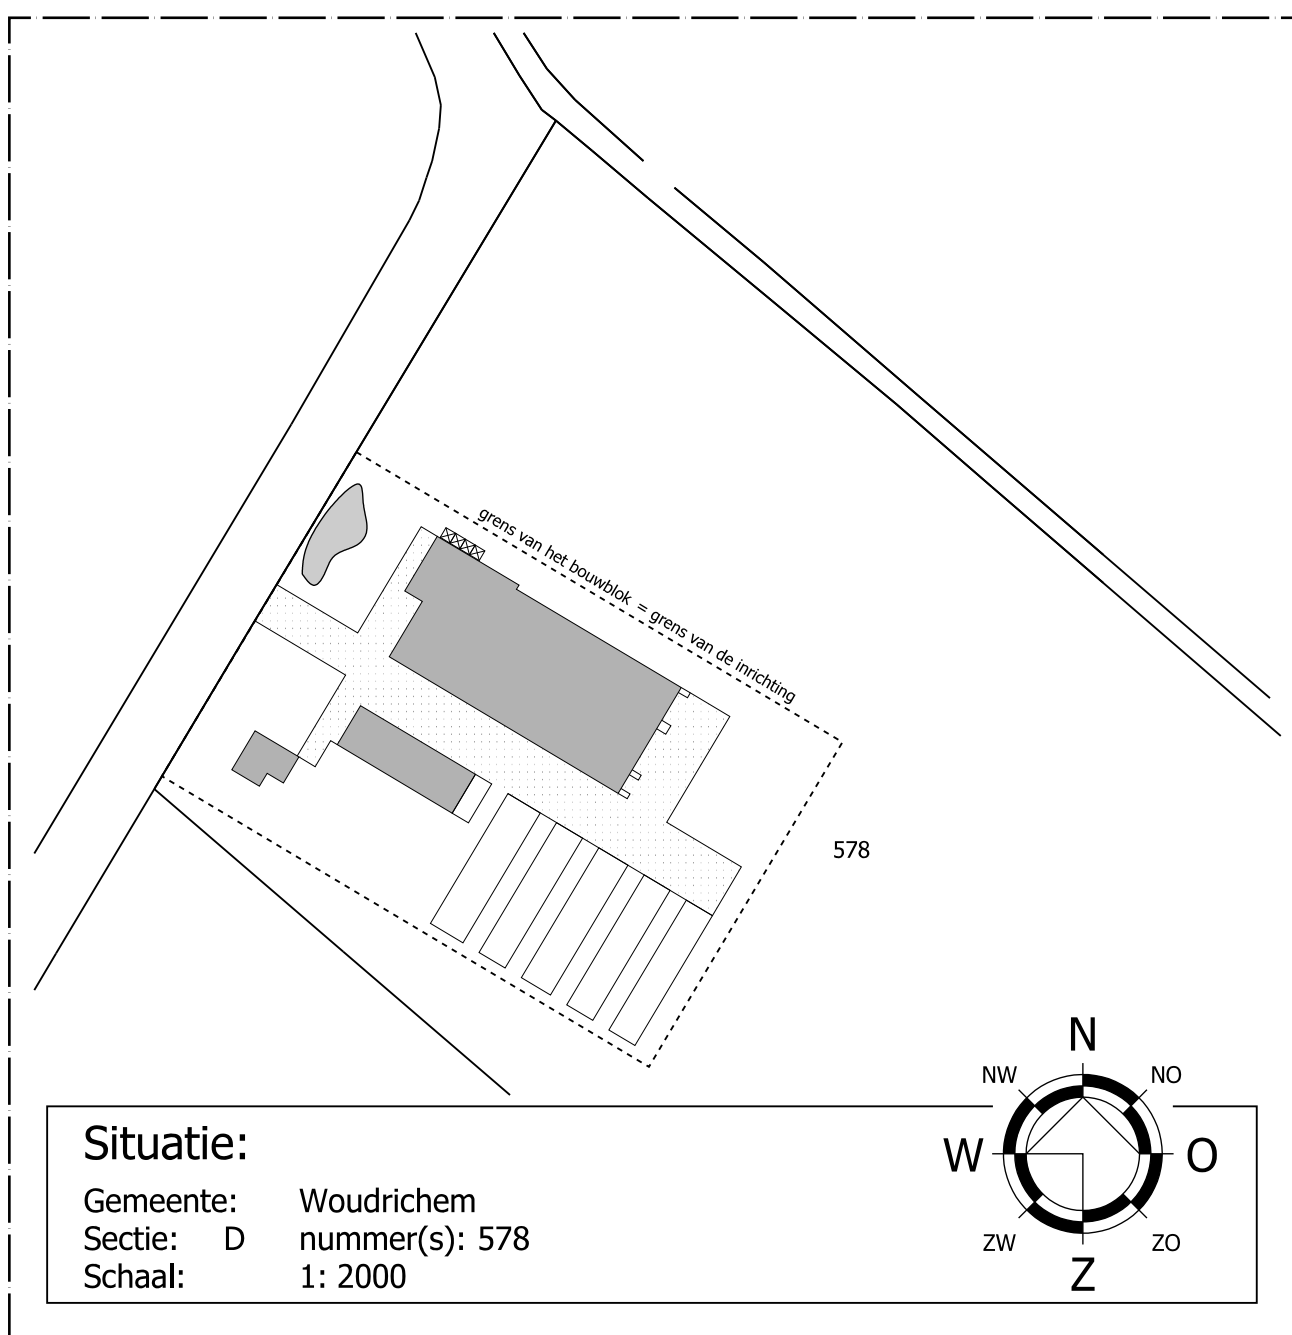

Situatie:
Gemeente: Woudrichem
Sectie: D nummer(s): 578
Schaal: 1: 2000

HANDTEKENING AANVRAGER / GEMACHTIGDE:

DATUM: - - -



IN OPDRACHT VAN Dhr. P.J.A. Westerlaken Midgraaf 25 4269 TL Babylonienbroek 0416-352325	PROJEKT 11201.002	WEDZIEGENEN
TEKENAAR RdL	1 st	
SCHAAL 1:200	2 ^{de}	
BLAD 1-01	3 ^{de}	
TEKENING Melding besluit landbouw	DATUM 16-12-2011	4 ^{de}
ONDERWERP Agrarisch bedrijf aan de Omloop ong. te Alnkerk		

ONTWERP - ADVISERING - BOUW - MILIEU - RUIMTELIJKE ORDENING - BOUWBEGELEIDING